


Plan de situation

Maitre d'ouvrage  
.....  
.....



**HSI Construction**  
34230 Saint Pons de Mauchiens  
GSM : 06 17 98 09 08

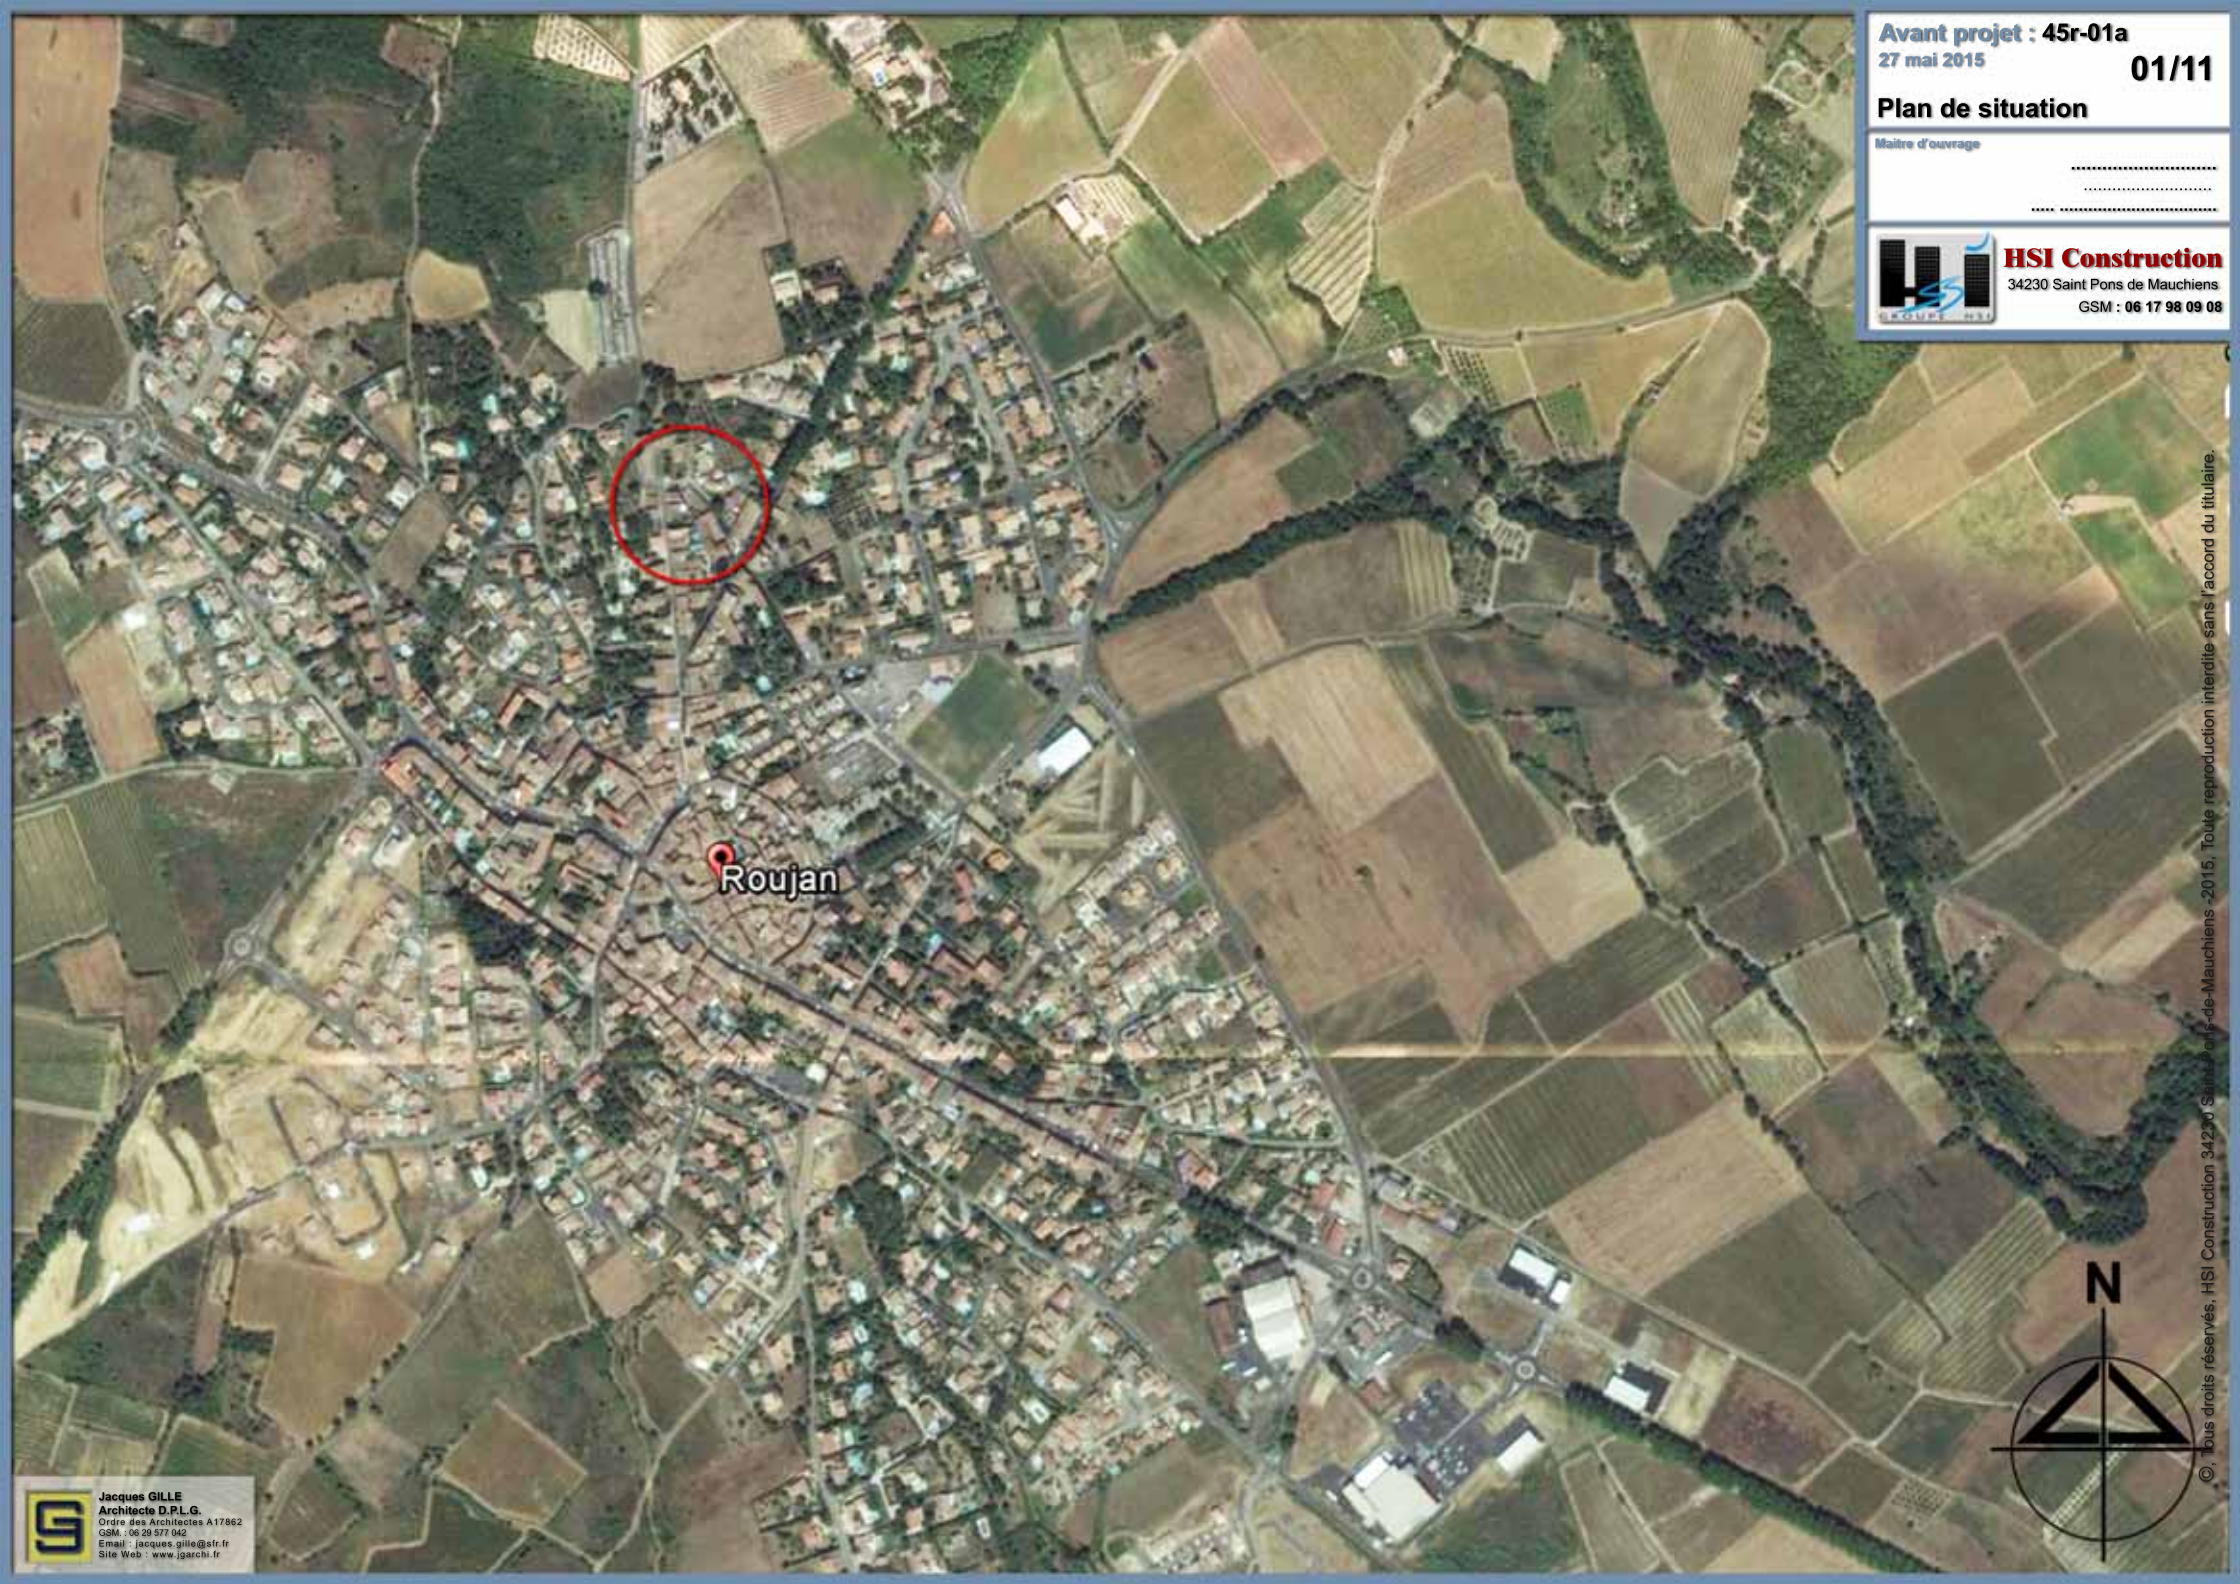

Roujan





Département :  
HERAULT

Commune :  
ROUJAN

Section : AB  
Feuille : 000 AB 01

Échelle d'origine :  
Échelle d'édition :

Date d'édition : 30/04/2015  
(fuseau horaire de Paris)


Coordonnées en projection : RGF93CC43

Le plan visualisé sur cet extrait est géré par le  
centre des impôts foncier suivant :  
CENTRE DES IMPOTS FONCIERS  
11 Av PIERRE VERDIER B.P 751 34522  
34522 BEZIERS CEDEX  
tél. 04 67 35 69 03 -fax 04 67 35 69 00  
cdfif.beziers@dgifp.finances.gouv.fr

Cet extrait de plan vous est délivré par :

cadastre.gouv.fr

©2014 Ministère des Finances et des Comptes  
publics

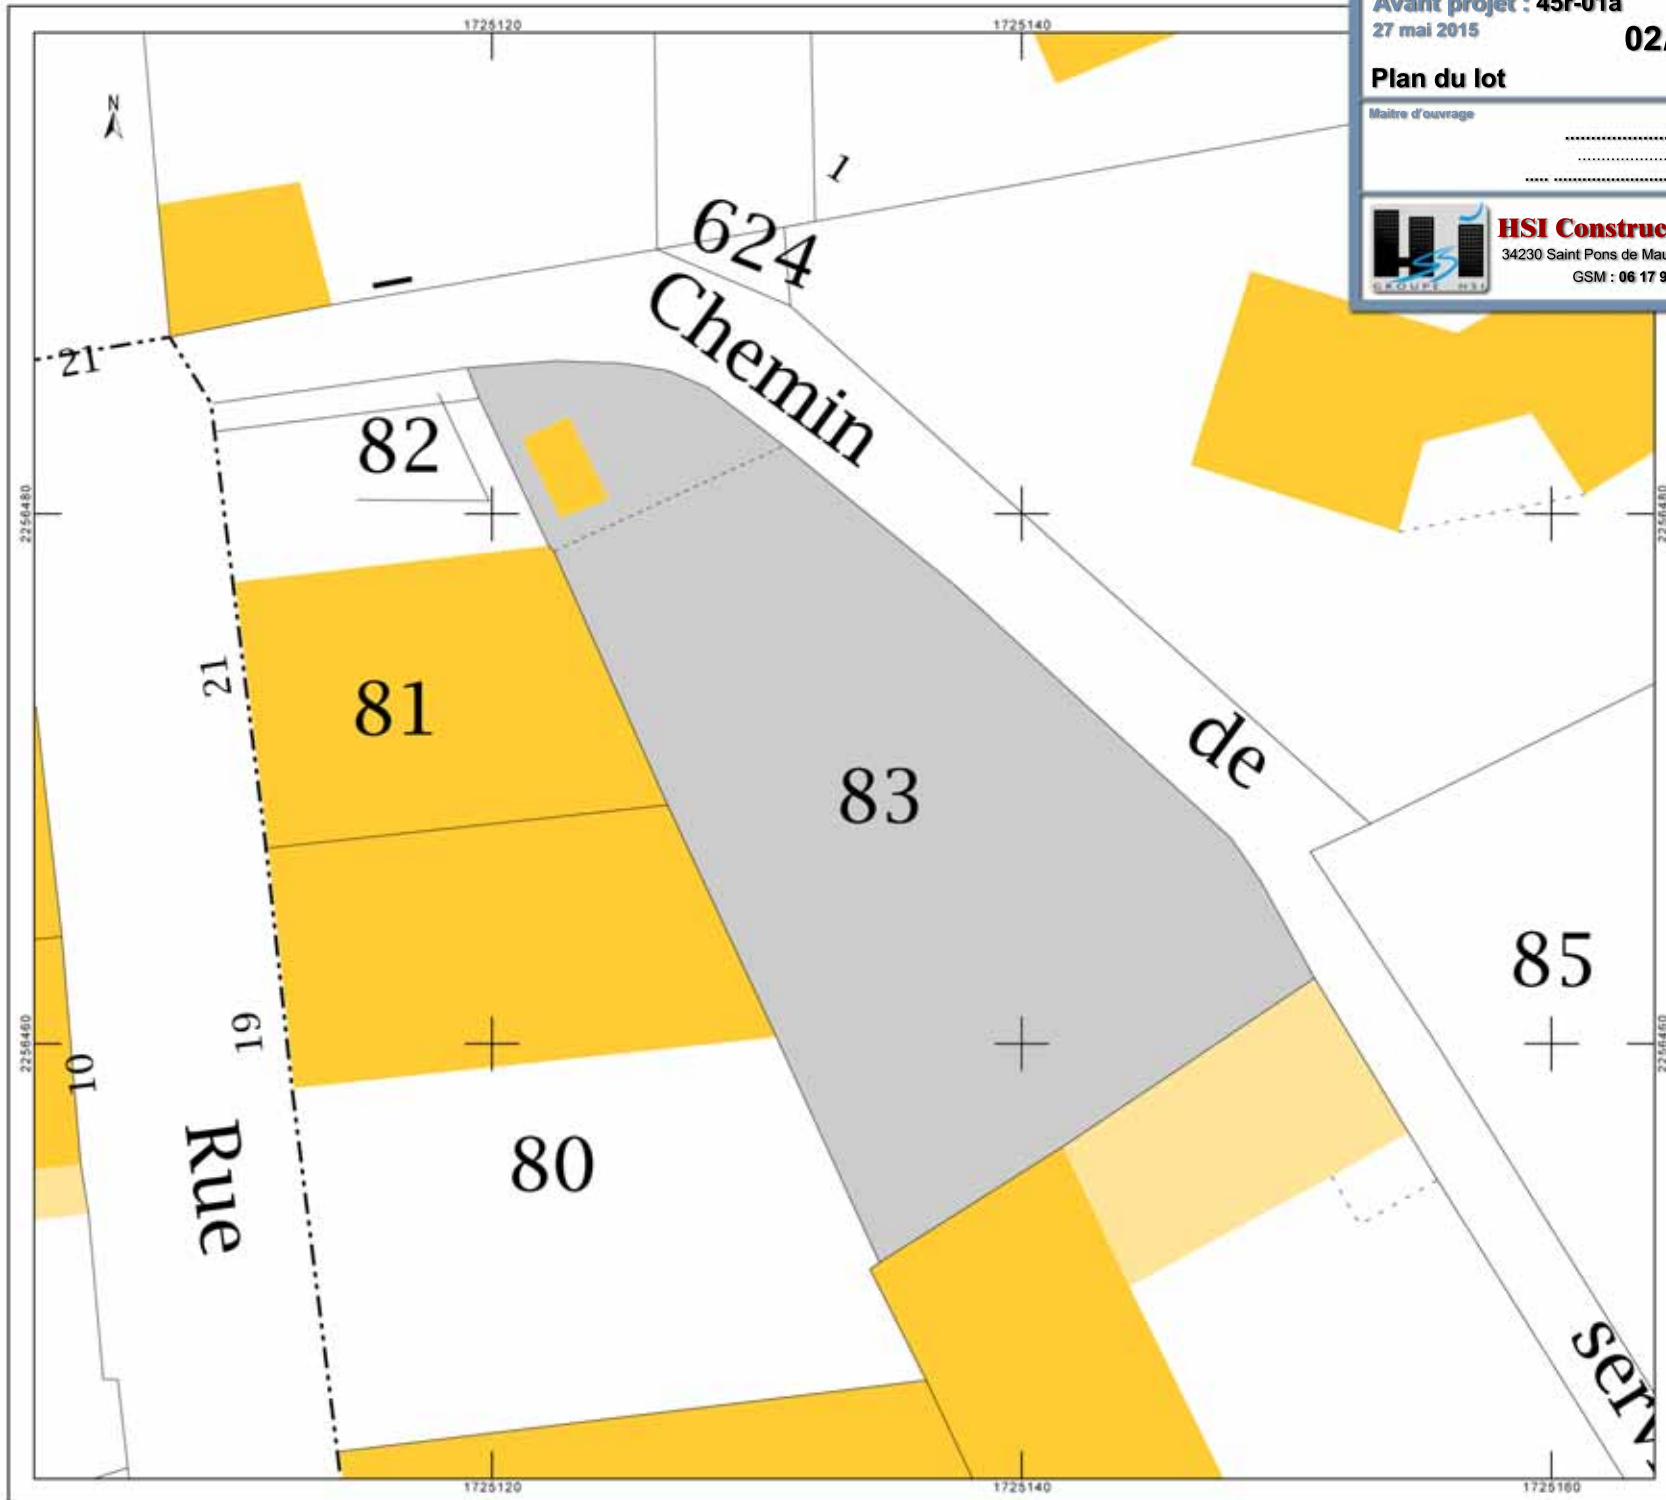

Plan de masse

Maitre d'ouvrage  
.....  
.....



**HSI Construction**  
34230 Saint Pons de Mauchiens  
GSM : 06 17 98 09 08



©, Tous droits réservés, HSI Construction 34230 Saint-Pons-de-Mauchiens -2015, Toute reproduction interdite sans l'accord du titulaire.



**Axonometrie**

Maitre d'ouvrage  
.....  
.....



**HSI Construction**  
34230 Saint Pons de Mauchiens  
GSM : 06 17 98 09 08




©, Tous droits réservés, HSI Construction 34230 Saint-Pons-de-Mauchiens - 2015. Toute reproduction interdite sans l'accord du titulaire.

### Plan garages

Maitre d'ouvrage  
.....  
.....




**HSI Construction**  
34230 Saint Pons de Mauchiens  
GSM : 06 17 98 09 08

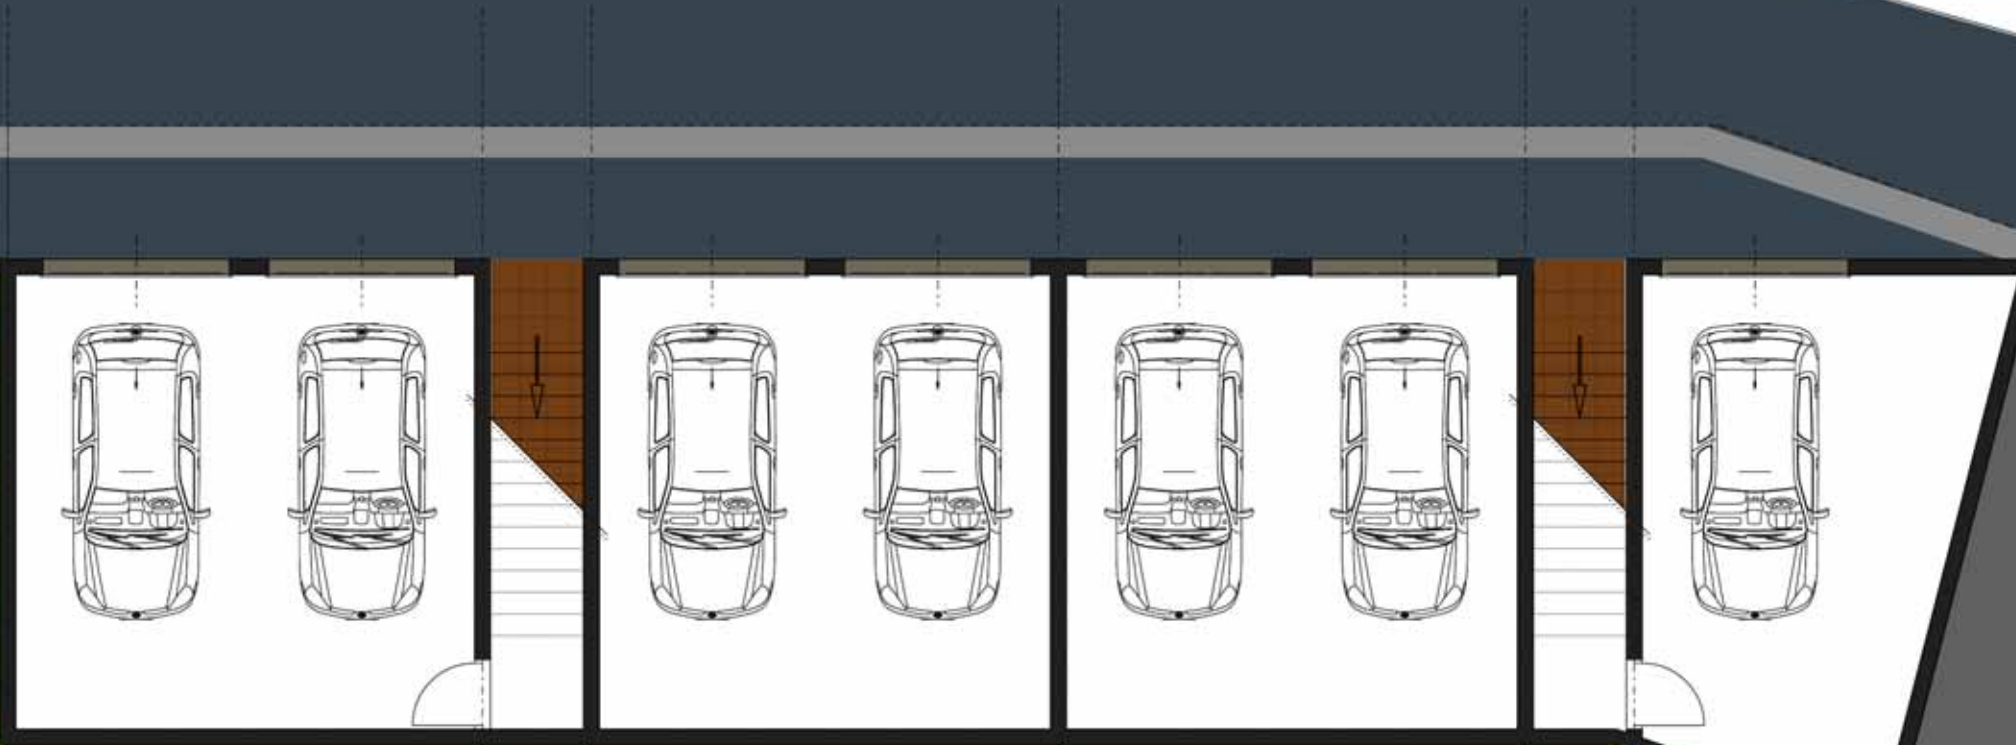

©, Tous droits réservés, HSI Construction 34230 Saint-Pons-de-Mauchiens -2015, Toute reproduction interdite sans l'accord du titulaire.



Echelle 1/100

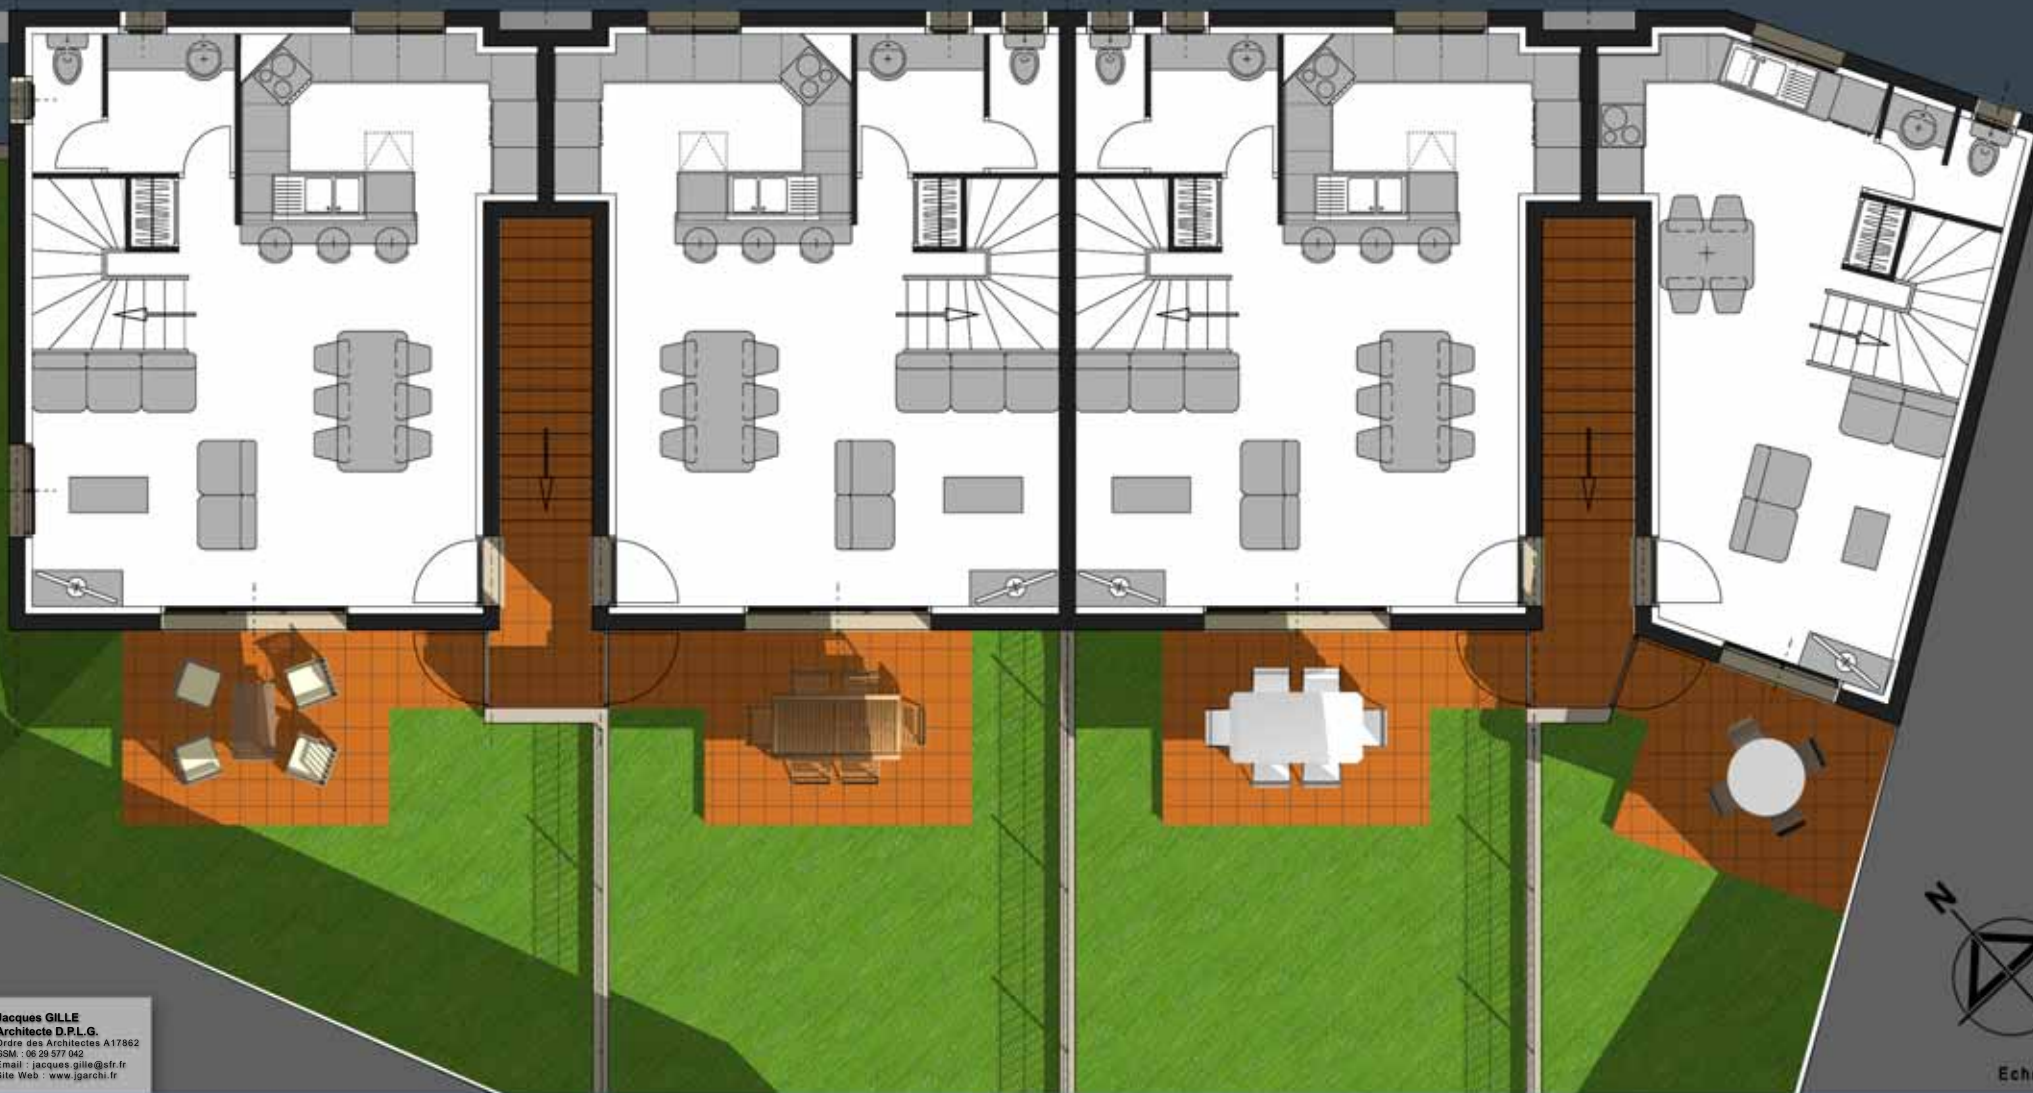

©, Tous droits réservés, HSI Construction 34230 Saint-Pons-de-Mauchiens -2015, Toute reproduction interdite sans l'accord du titulaire.



Plan étage

Maitre d'ouvrage



**HSI Construction**

34230 Saint Pons de Mauchiens

GSM : 06 17 98 09 08



©, Tous droits réservés, HSI Construction 34230 Saint-Pons-de-Mauchiens -2015, Toute reproduction interdite sans l'accord du titulaire.