

Avant projet : AP 01e  
13 juin 2016

01/06

Plan de situation

Maitre d'ouvrage  
**M. LEGIS**  
23 Bd. Gambetta  
34350 VALRAS PLAGES

Maitre d'oeuvre  
**Jacques GILLE**  
Architecte D.P.L.G.  
Ordre des Architectes A17862  
39 chemin du Carreyrou - 34350 VALRAS PLAGES  
GSM : 06 29 577 042 - Email : jacques.gille@sfr.fr  
Site Web : www.jgarchi.fr



Valras-Plage



DIRECTION GÉNÉRALE DES  
FINANCES PUBLIQUES

-----  
EXTRAIT DU PLAN CADASTRAL  
-----



Département :  
HERAULT

Commune :  
VALRAS-PLAGE

Section : BB  
Feuille : 000 BB 01

Échelle d'origine : 1/500

Date d'édition : 09/05/2016  
(fuseau horaire de Paris)

Coordonnées en projection : RGF93CC43

Le plan visualisé sur cet extrait est géré par le  
centre des impôts foncier suivant :  
CENTRE DES IMPOTS FONCIERS  
11 Av PIERRE VERDIER B.P 751 34522  
34522 BEZIERS CEDEX  
tél. 04 67 35 69 03 -fax 04 67 35 69 00  
cdfif.beziers@dgifp.finances.gouv.fr

Cet extrait de plan vous est délivré par :

cadastre.gouv.fr

©2014 Ministère des Finances et des Comptes  
publics

Avant projet : AP 01e

13 juin 2016

02/06

Plan cadastral

Maitre d'oeuvre

**M. LEGIS**  
23 Bd. Gambetta  
34350 VALRAS PLAGES


Maitre d'oeuvre



**Jacques GILLE**

Architecte D.P.L.G.

Ordre des Architectes A17862  
39 chemin du Carreyrou - 34350 VALRAS PLAGES  
GSM : 06 29 577 042 - Email : jacques.gille@sfr.fr  
Site Web : www.jgarchi.fr

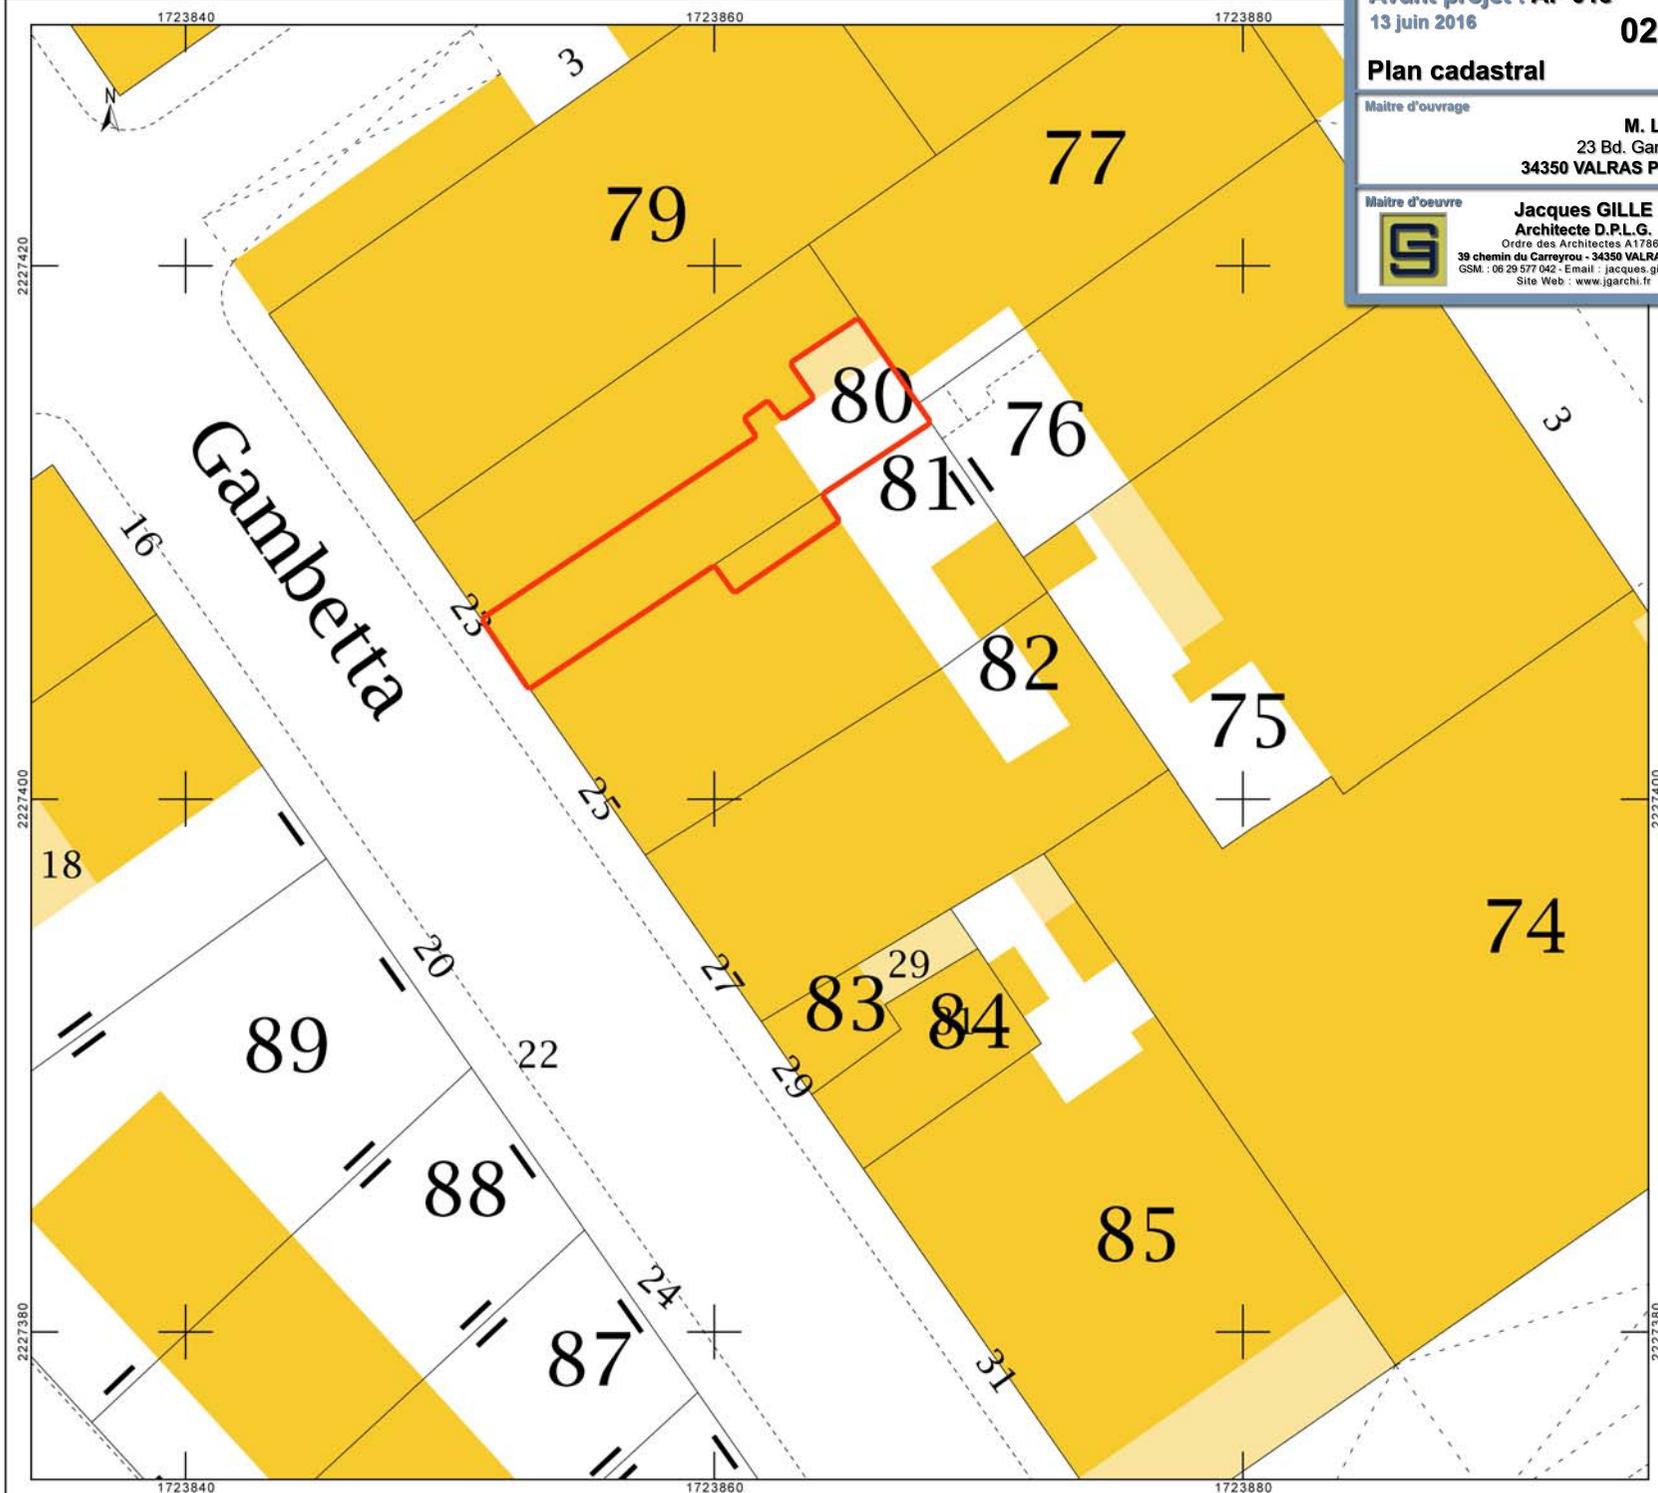

Plan Existant


Maitre d'ouvrage

M. LEGIS  
23 Bd. Gambetta  
34350 VALRAS PLAGES

Maitre d'oeuvre





Jacques GILLE  
Architecte D.P.L.G.  
Ordre des Architectes A17862  
39 chemin du Carreyrou - 34350 VALRAS PLAGES  
GSM : 06 29 577 042 - Email : jacques.gille@sfr.fr  
Site Web : www.igarchi.fr

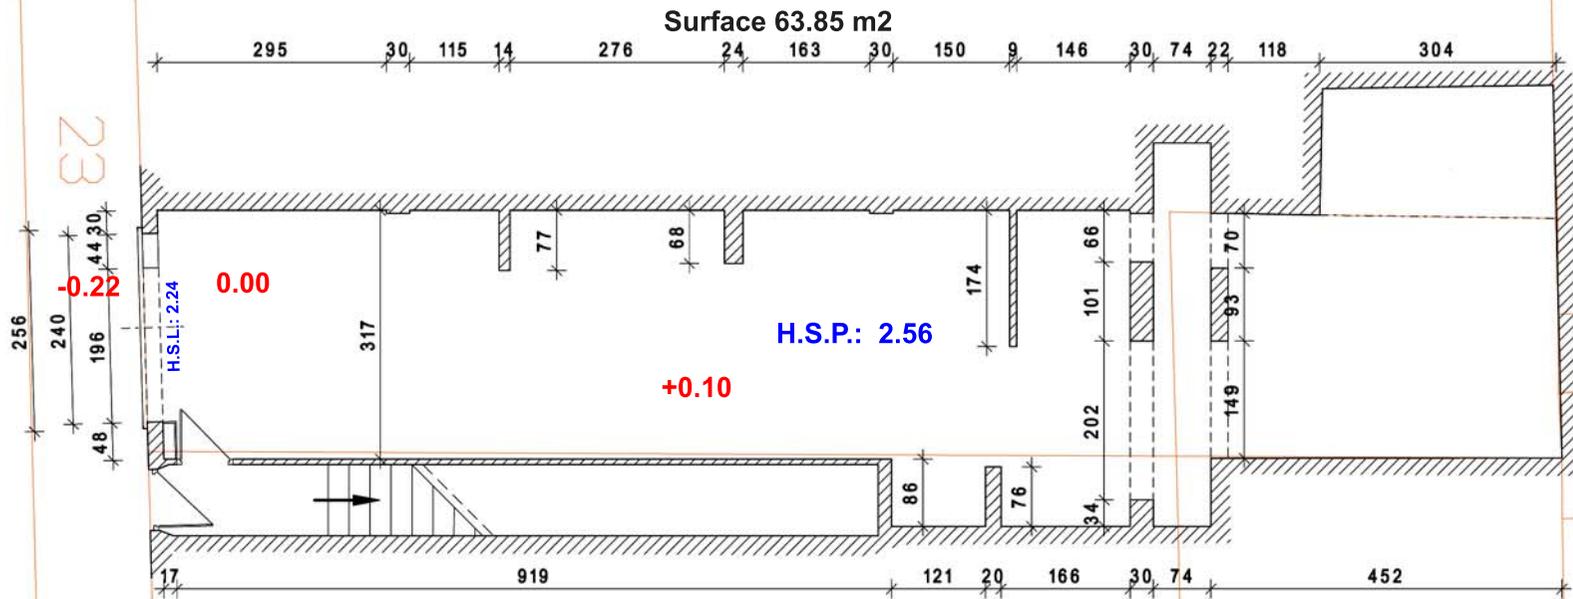


23

25

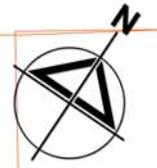

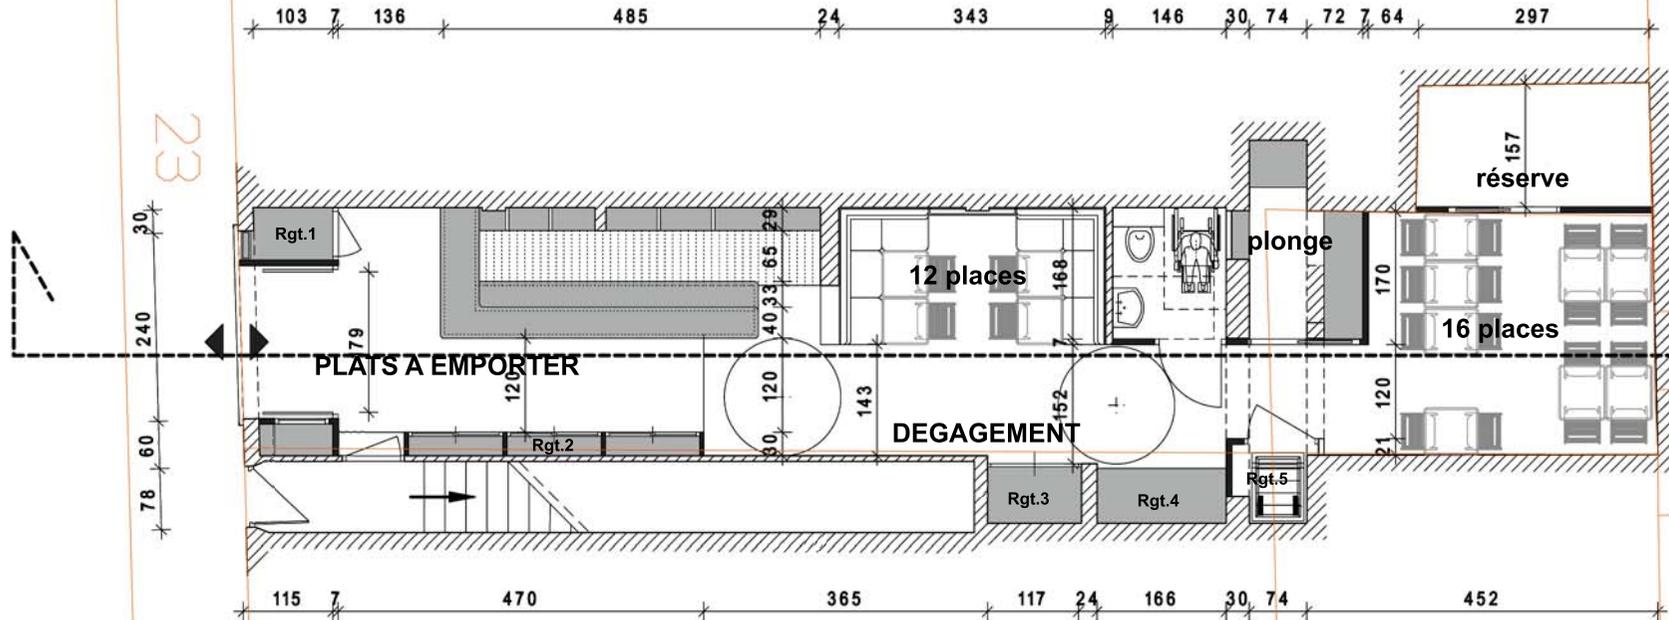

PLAT A EMPORTER	21.06 m2
Rgt. 1	0.68 m2
Rgt. 2	0.94 m2
ZONE 12 places	6.02 m2
DEGAGEMENT	8.99 m2
Rgt. 3	0.87 m2
Rgt. 4	1.16 m2
Rgt. 5	0.93 m2
PLONGE	3.15 m2
SANITAIRES	2.45 m2
ZONE 16 places	12.22 m2
RESERVE	4.71 m2
<b>TOTAL</b>	<b>63.18 m2</b>

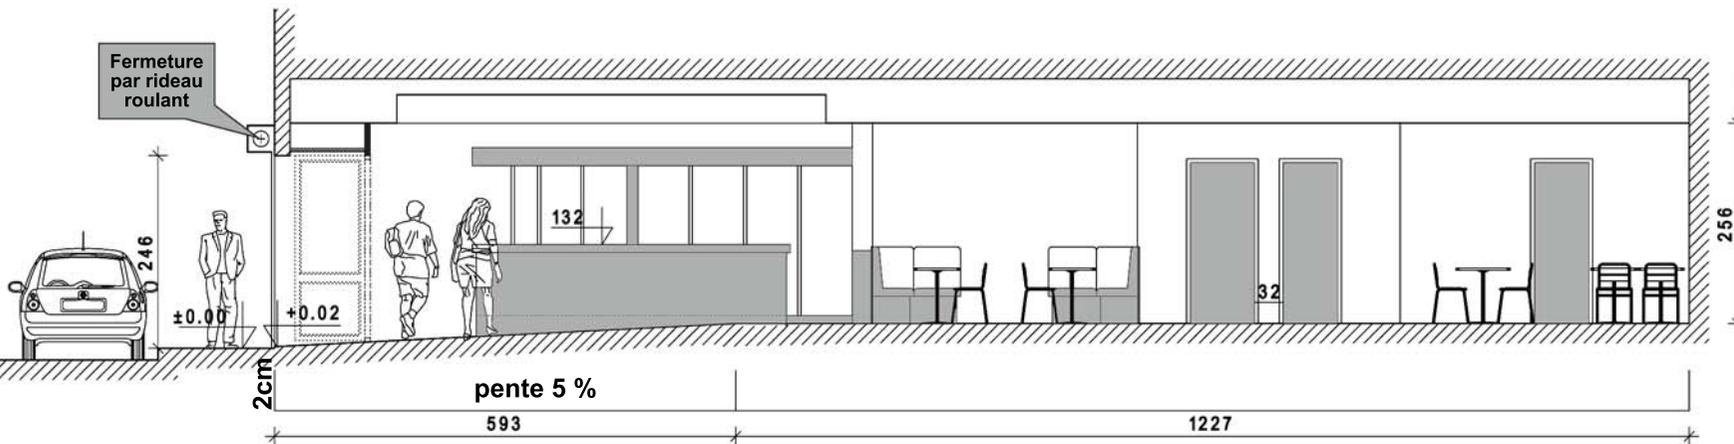

Avant projet : AP 01e  
13 juin 2016

05/06

Photographie Existant

Maitre d'ouvrage

M. LEGIS  
23 Bd. Gambetta  
34350 VALRAS PLAGES

Maitre d'oeuvre



Jacques GILLE  
Architecte D.P.L.G.  
Ordre des Architectes A17862  
39 chemin du Carreyrou - 34350 VALRAS PLAGES  
GSM : 06 29 577 042 - Email : jacques.gille@sfr.fr  
Site Web : www.jgarchi.fr



23

25

Avant projet : AP 01e  
13 juin 2016

06/06

**Projet Facade**

Maitre d'ouvrage

**M. LEGIS**  
23 Bd. Gambetta  
34350 VALRAS PLAGES

Maitre d'oeuvre



**Jacques GILLE**  
Architecte D.P.L.G.  
Ordre des Architectes A17862  
39 chemin du Carreyrou - 34350 VALRAS PLAGES  
GSM : 06 29 577 042 - Email : jacques.gille@sfr.fr  
Site Web : www.jgarchi.fr



ERIA  
STRO

23

25