

Avant projet : AP 02a  
13 juillet 2016

01/07

### Plan de situation


Maitre d'ouvrage

Mem et M. KEVORIAN  
13 rue Cabrol  
34350 VALRAS PLAGES

Maitre d'oeuvre



Jacques GILLE  
Architecte D.P.L.G.  
Ordre des Architectes A17862  
39 chemin du Carreyrou - 34350 VALRAS PLAGES  
GSM : 06 29 577 042 - Email : jacques.gille@sfr.fr  
Site Web : www.jgarchi.fr

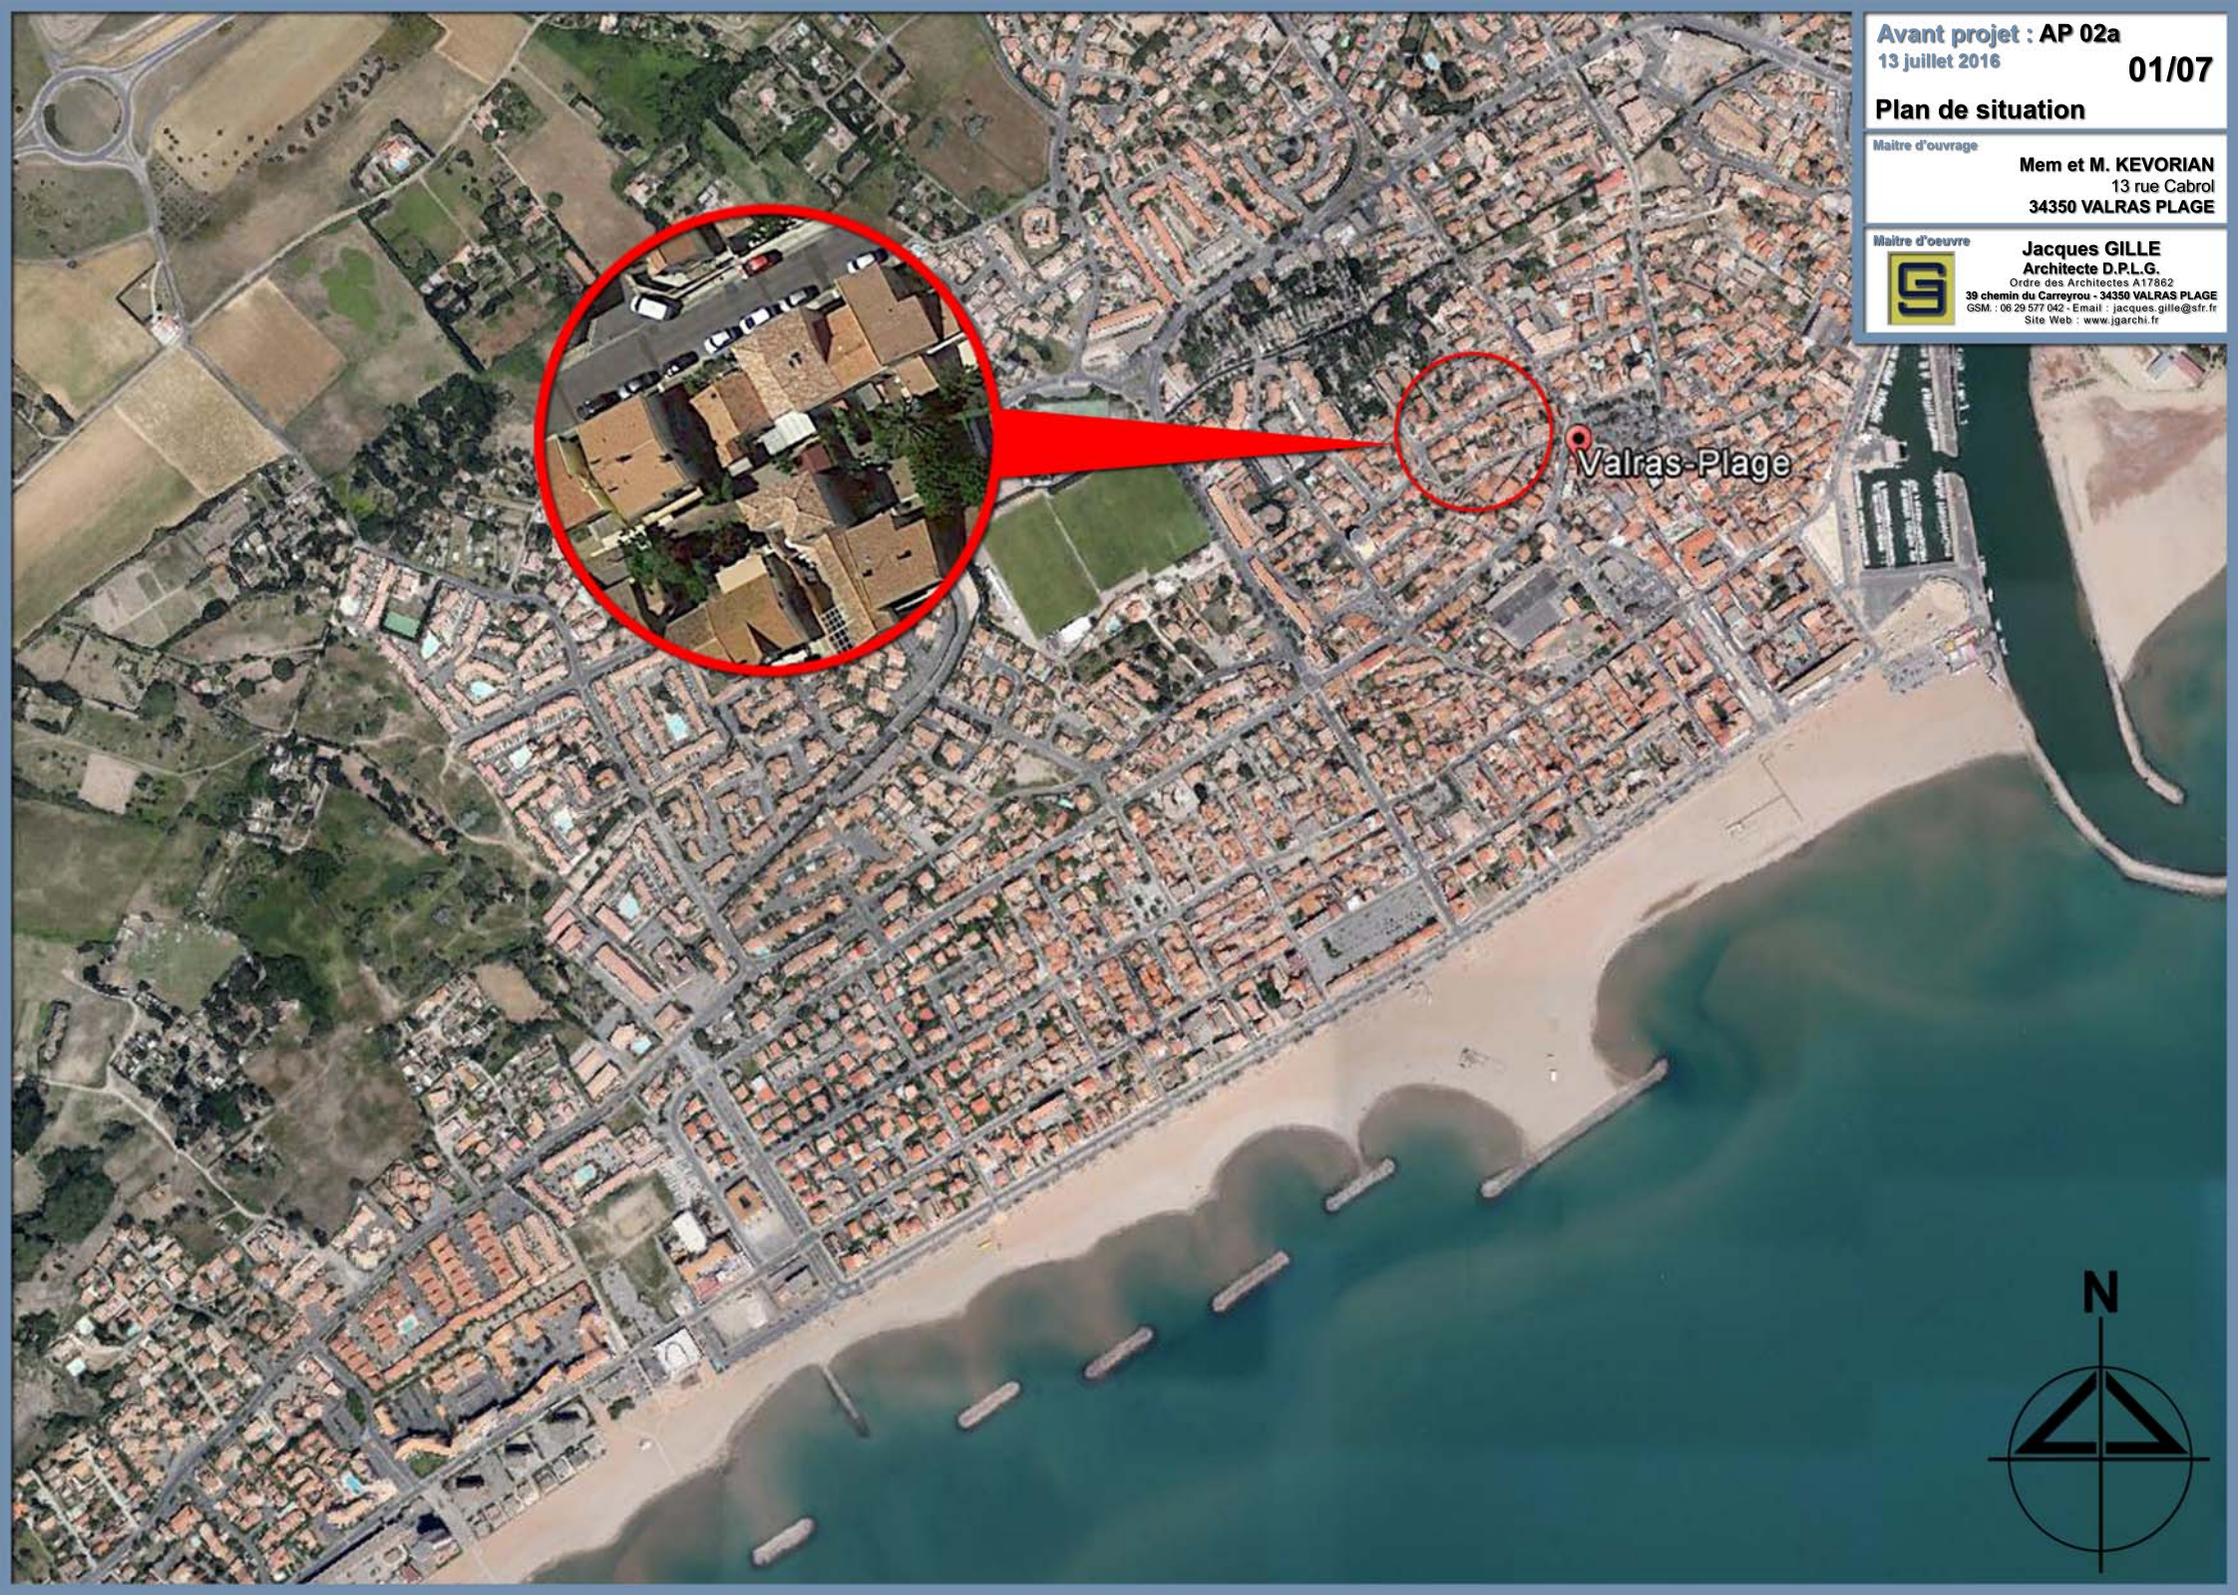



Département :  
HERAULT

Commune :  
VALRAS-PLAGE

Section : AP  
Feuille : 000 AP 01

Échelle d'origine : 1/500  
Échelle d'édition : 1/200

Date d'édition : 06/06/2016  
(fuseau horaire de Paris)


Coordonnées en projection : RGF93CC43

Le plan visualisé sur cet extrait est géré par le  
centre des impôts foncier suivant :  
CENTRE DES IMPOTS FONCIERS  
11 Av PIERRE VERDIER B.P 751 34522  
34522 BEZIERS CEDEX  
tél. 04 67 35 69 03 -fax 04 67 35 69 00  
cdf.beziers@dgfip.finances.gouv.fr

Cet extrait de plan vous est délivré par :

cadastre.gouv.fr

©2016 Ministère des Finances et des Comptes  
publics

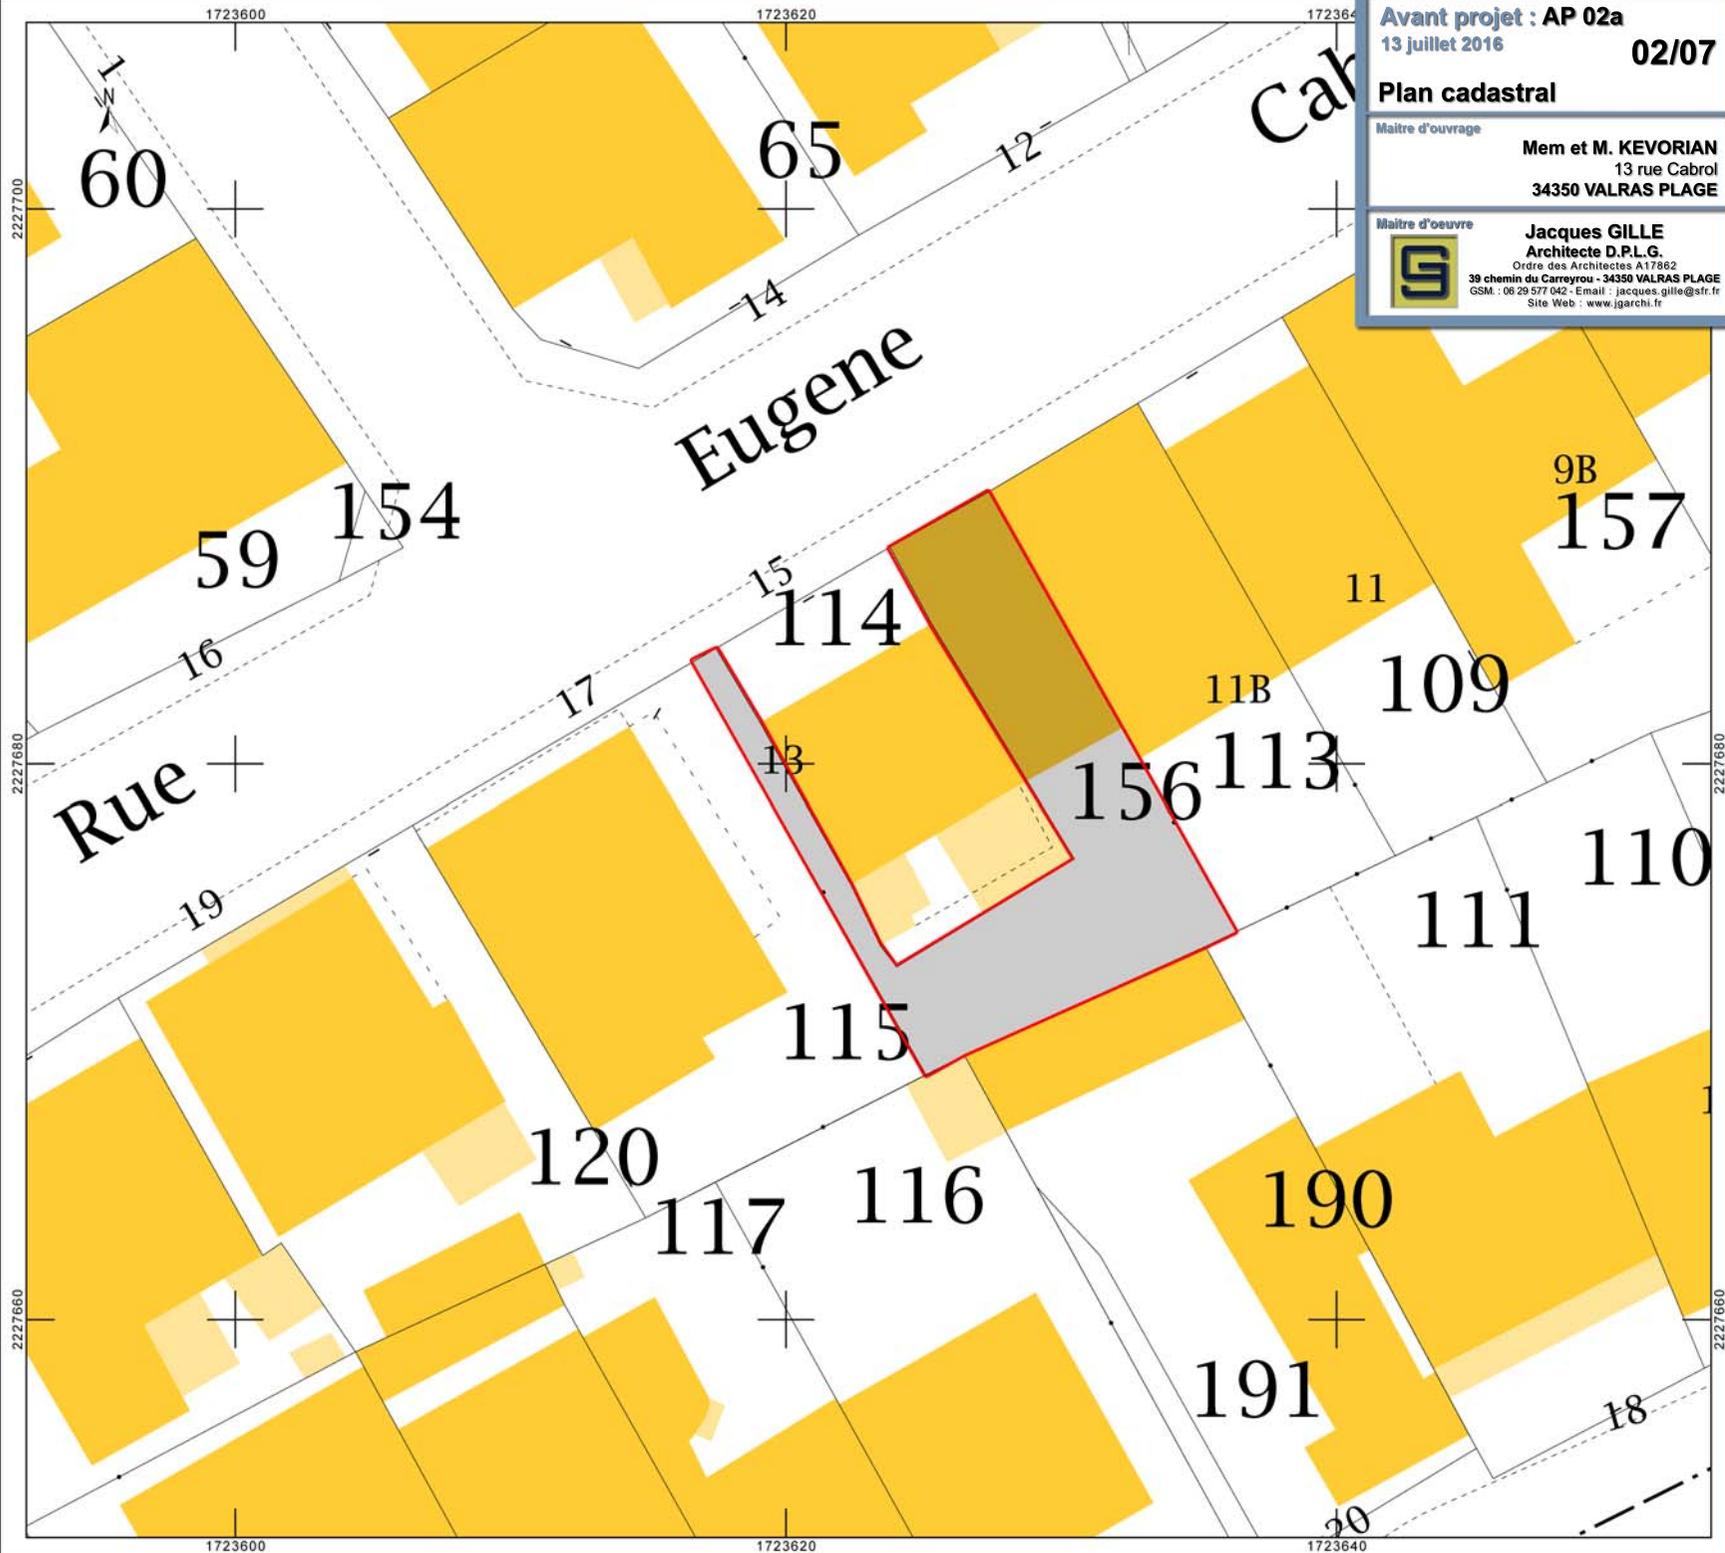

**Avant projet : AP 02a**  
13 juillet 2016  
**02/07**

**Plan cadastral**

Maitre d'ouvrage  
**Mem et M. KEVORIAN**  
13 rue Cabrol  
34350 VALRAS PLAGES

Maitre d'oeuvre  
**Jacques GILLE**  
Architecte D.P.L.G.  
Ordre des Architectes A17862  
39 chemin du Carreyrou - 34350 VALRAS PLAGES  
GSM : 06 29 577 042 - Email : jacques.gille@sfr.fr  
Site Web : www.jgarchi.fr

Avant projet : AP 02a  
13 juillet 2016

04/07

Vue 01

Maitre d'ouvrage

Mem et M. KEVORIAN  
13 rue Cabrol  
34350 VALRAS PLAGE

Maitre d'oeuvre



Jacques GILLE  
Architecte D.P.L.G.  
Ordre des Architectes A17862  
39 chemin du Carreyrou - 34350 VALRAS PLAGE  
GSM : 06 29 577 042 - Email : jacques.gille@sfr.fr  
Site Web : www.jgarchi.fr



Avant projet : AP 02a  
13 juillet 2016 **04b/07**

**Vue 01 + jard.**

Maitre d'ouvrage

**Mem et M. KEVORIAN**  
13 rue Cabrol  
34350 VALRAS PLAGE

Maitre d'oeuvre



**Jacques GILLE**  
Architecte D.P.L.G.  
Ordre des Architectes A17862  
39 chemin du Carreyrou - 34350 VALRAS PLAGE  
GSM : 06 29 577 042 - Email : jacques.gille@sfr.fr  
Site Web : www.jgarchi.fr



Plan de masse

Maitre d'ouvrage

Mem et M. KEVORIAN  
13 rue Cabrol  
34350 VALRAS PLAGES

Maitre d'oeuvre



Jacques GILLE  
Architecte D.P.L.G.  
Ordre des Architectes A17862  
39 chemin du Carreyrou - 34350 VALRAS PLAGES  
GSM : 06 29 577 042 - Email : jacques.gille@sfr.fr  
Site Web : www.jgarchi.fr



Plan R.D.C.

Maitre d'ouvrage  
Mem et M. KEVORIAN  
13 rue Cabrol  
34350 VALRAS PLAGES

Maitre d'oeuvre  
**Jacques GILLE**  
Architecte D.P.L.G.  
Ordre des Architectes A17862  
39 chemin du Carreyrou - 34350 VALRAS PLAGES  
GSM : 06 29 577 042 - Email : jacques.gille@sfr.fr  
Site Web : www.jgarchi.fr

11bis


11ter

13

15

773

774

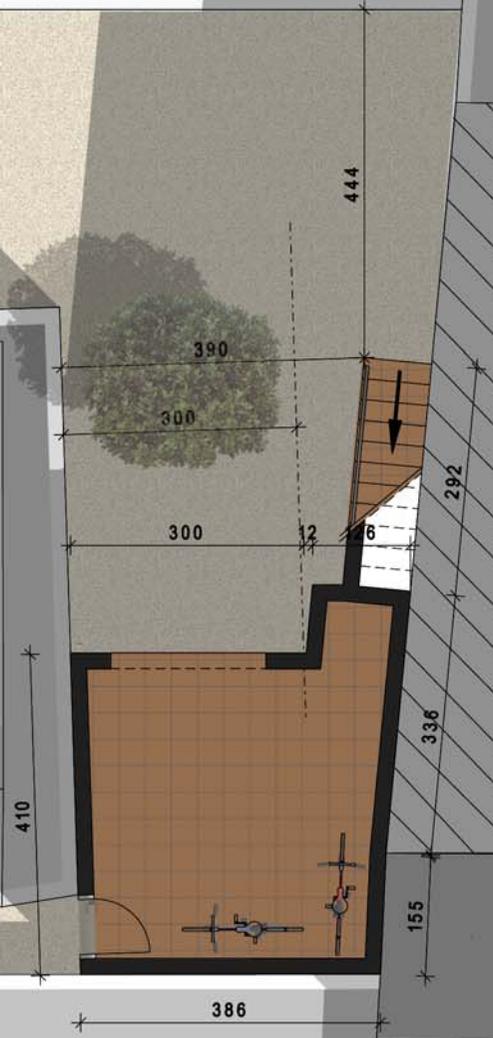

Plan ETAGE

Maitre d'ouvrage

Mem et M. KEVORIAN  
13 rue Cabrol  
34350 VALRAS PLAGES

Maitre d'oeuvre



Jacques GILLE  
Architecte D.P.L.G.  
Ordre des Architectes A17862  
39 chemin du Carreyrou - 34350 VALRAS PLAGES  
GSM : 06 29 577 042 - Email : jacques.gille@sfr.fr  
Site Web : www.jgarchi.fr

11bis

11ter

13

15


11B

11A

132 120 65 72 41  
125 204

410 30 263 30 80 7 30

30 113 7 206 30  
386

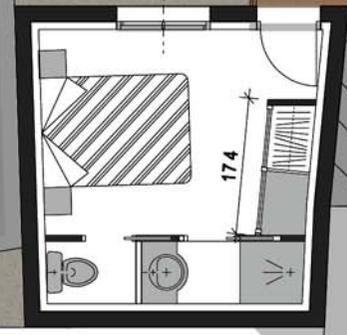

Avant projet : AP 02a  
13 juillet 2016

07/07

**Vue 2**

Maitre d'ouvrage

**Mem et M. KEVORIAN**  
13 rue Cabrol  
34350 VALRAS PLAGES

Maitre d'oeuvre



**Jacques GILLE**  
Architecte D.P.L.G.  
Ordre des Architectes A17862  
39 chemin du Carreyrou - 34350 VALRAS PLAGES  
GSM : 06 29 577 042 - Email : jacques.gille@sfr.fr  
Site Web : www.jgarchi.fr



Avant projet : AP 02a  
13 juillet 2016

07b/07

Vue 2 + jard.

Maitre d'ouvrage

Mem et M. KEVORIAN  
13 rue Cabrol  
34350 VALRAS PLAGES

Maitre d'oeuvre



Jacques GILLE

Architecte D.P.L.G.

Ordre des Architectes A17862

39 chemin du Carreyrou - 34350 VALRAS PLAGES  
GSM : 06 29 577 042 - Email : jacques.gille@sfr.fr  
Site Web : www.jgarchi.fr

