

Maitre d'ouvrage
Alain VEYSSIERE
10 rue des écoles
LESPIGNAN

Maitre d'oeuvre
Jacques GILLE
Architecte D.P.L.G.
Ordre des Architectes A17862
39 chemin du Carreyrou - 34350 VALRAS PLAGE
GSM : 06 29 577 042 - Email : jacques.gille@sfr.fr
Site Web : www.jgarchi.fr



DIRECTION GÉNÉRALE DES
FINANCES PUBLIQUES

EXTRAIT DU PLAN CADASTRAL



Département :
HERAULT

Commune :
LESPIGNAN

Section : C
Feuille : 000 C 01

Échelle d'origine : 1/1250

Date d'édition : 07/04/2015
(fuseau horaire de Paris)

Coordonnées en projection : RGF93CC43

Le plan visualisé sur cet extrait est géré par le
centre des impôts foncier suivant :
CENTRE DES IMPOTS FONCIERS
11 Av PIERRE VERDIER B.P 751 34522
34522 BEZIERS CEDEX
tél. 04 67 35 69 03 -fax 04 67 35 69 00
cdf.beziers@dgfip.finances.gouv.fr

Cet extrait de plan vous est délivré par :

cadastre.gouv.fr

©2014 Ministère des Finances et des Comptes
publics



Dossier Permis de Construire
22 juillet 2015

02/12
PC1b

Plan du lot

Maitre d'ouvrage


Alain VEYSSIERE
10 rue des écoles
LESPIGNAN

Maitre d'oeuvre



Jacques GILLE
Architecte D.P.L.G.
Ordre des Architectes A17862
39 chemin du Carreyrou - 34350 VALRAS PLAGNE
GSM : 06 29 577 042 - Email : jacques.gille@sfr.fr
Site Web : www.jgarchi.fr



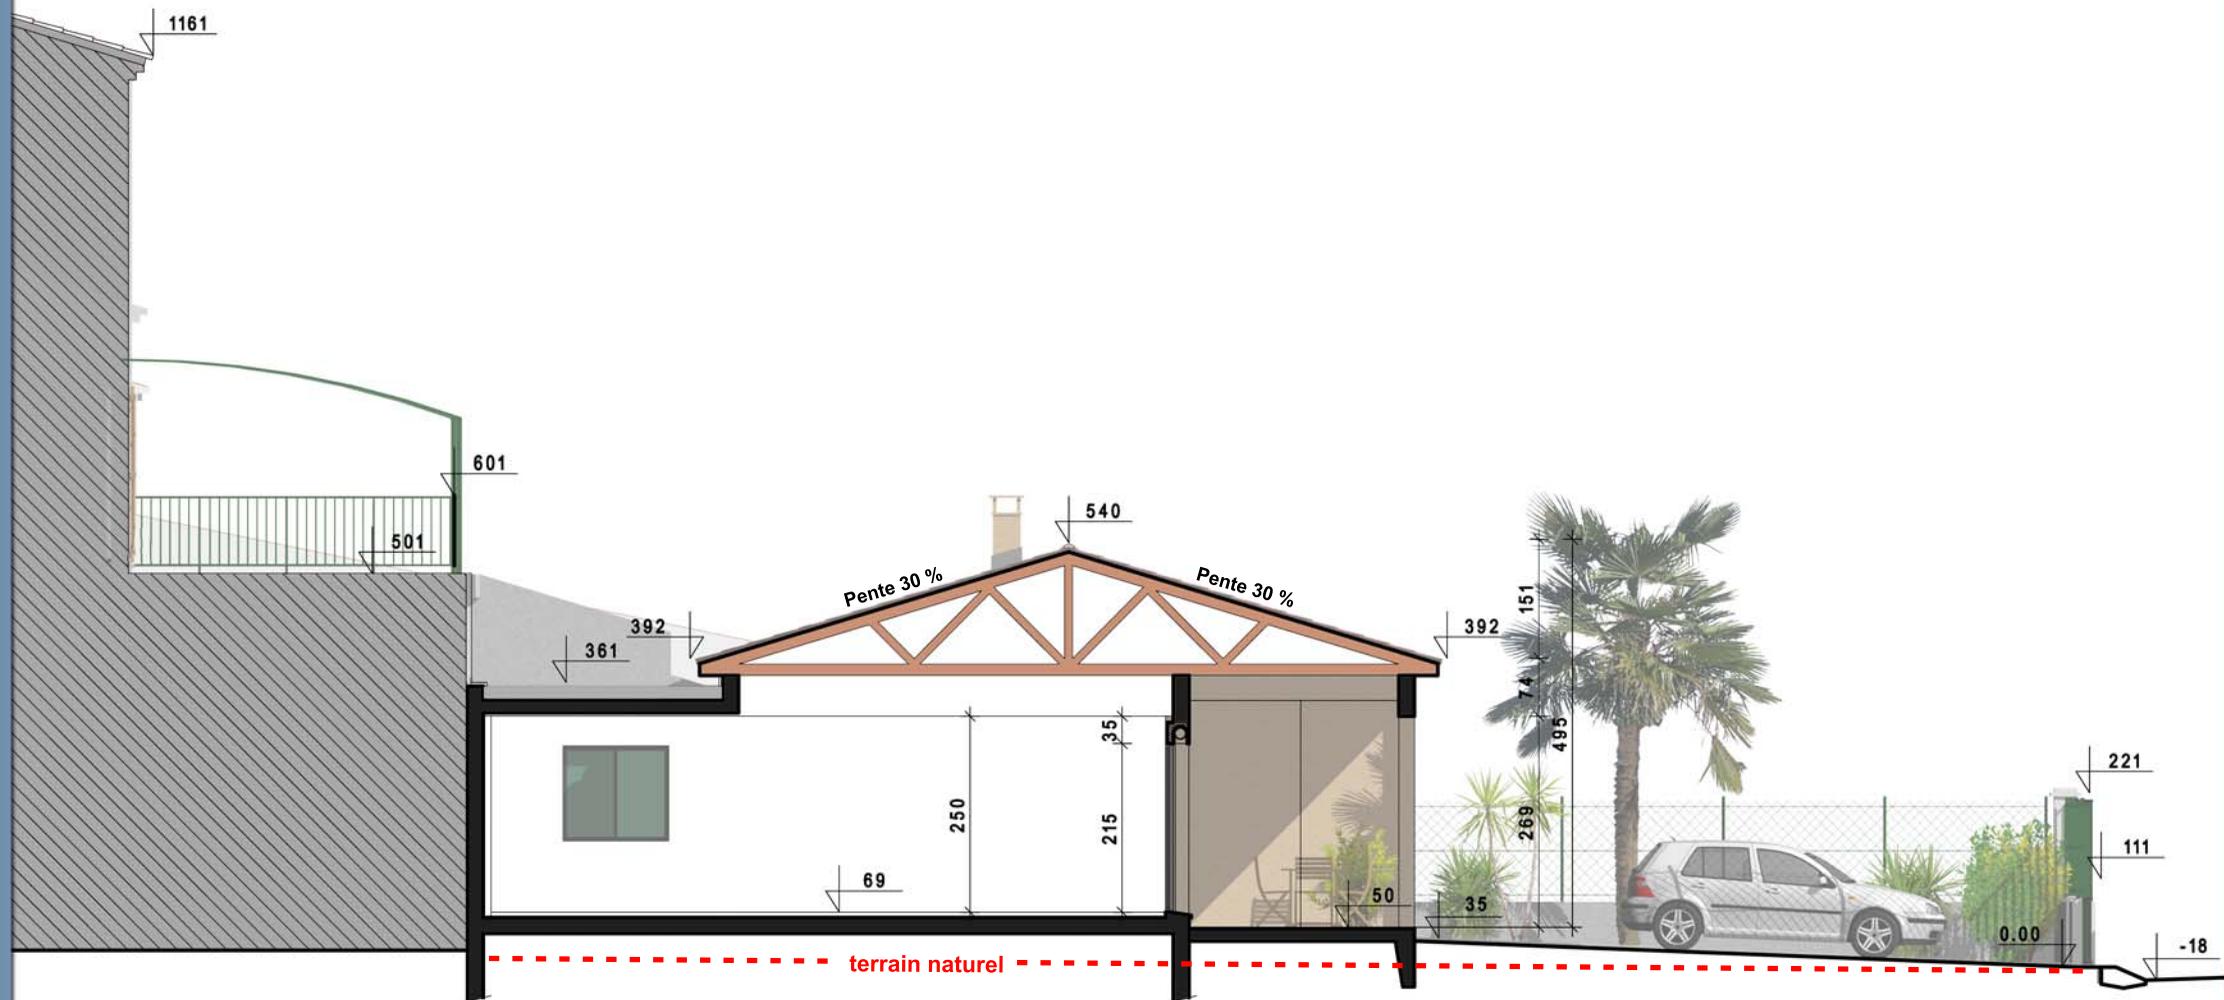

COUPE AA

NOTICE DESCRIPTIVE

Le projet a pour but l'extension d'un bâtiment existant par la création d'un logement sur la commune de LESPIGNAN. 10 rue des Ecoles - (Section C - N°930)

Le terrain ne présente pas de déclivité significative.

Les toitures seront réalisées en tuiles terre cuite double canal (Modèle ROMANE Flammée Languedoc de « TERREAL » ou similaire).

Les toitures auront un débord de 30 cm en PVC blanc.

Les enduits des façades seront réalisés en teinte du nuancier PAREX Terre Rosée T90, les encadrements en Blanc Casse G20, les menuiseries et les volets roulants intégrés en gris anthracite RAL 7016.

Les eaux pluviales seront traitées à la parcelle.

Dossier Permis de Construire

22 juillet 2015

05/12

Notice descriptive PC4

Maitre d'ouvrage

Alain VEYSSIERE

10 rue des écoles

LESPIGNAN

Maitre d'oeuvre

Jacques GILLE

Architecte D.P.L.G.


Ordre des Architectes A17862

39 chemin du Carreyrou - 34350 VALRAS PLAGE

GSM : 06 29 577 042 - E-mail : jacques.gille@sfr.fr

Site Web : www.jgarchi.fr



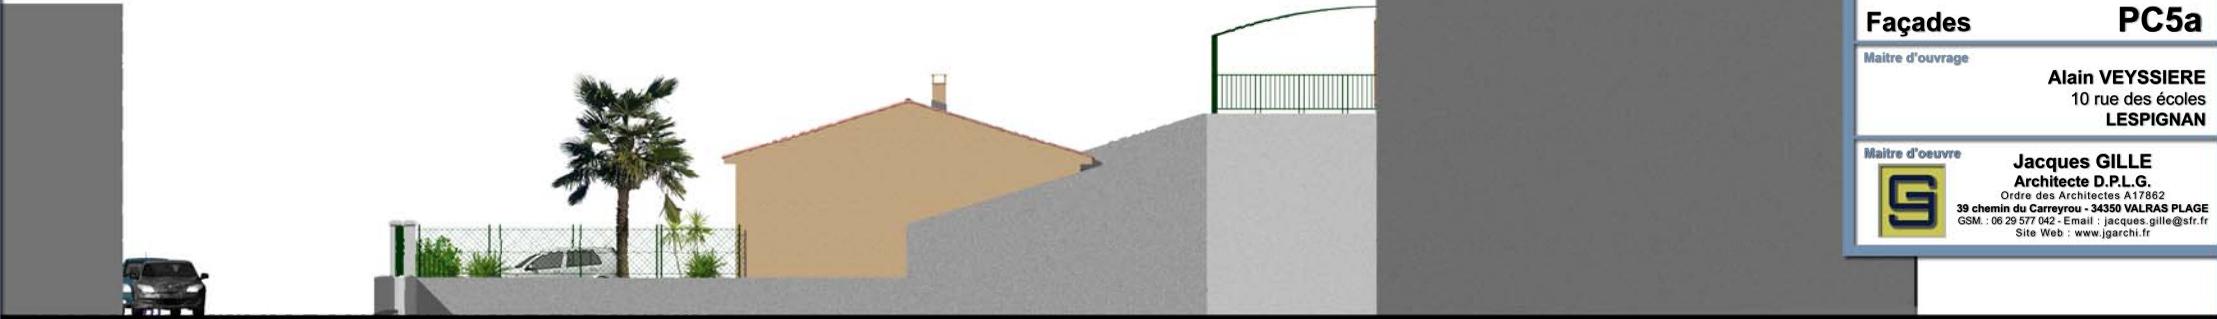

Façade Est



Façade Sud



Façade Ouest

Maitre d'ouvrage
Alain VEYSSIERE
10 rue des écoles
LESPIGNAN

Maitre d'oeuvre
Jacques GILLE
Architecte D.P.L.G.
Ordre des Architectes A17862
39 chemin du Carreyrou - 34350 VALRAS PLAGE
GSM : 06 29 577 042 - Email : jacques.gille@sfr.fr
Site Web : www.jgarchi.fr



Dossier Permis de Construire

22 juillet 2015

08/12

Insertion du projet PC6

Maitre d'ouvrage

Alain VEYSSIERE
10 rue des écoles
LESPIGNAN

Maitre d'oeuvre



Jacques GILLE

Architecte D.P.L.G.

Ordre des Architectes A17862

39 chemin du Carreyrou - 34350 VALRAS PLAGE

GSM : 06 29 577 042 - Email : jacques.gille@sfr.fr

Site Web : www.jgarchi.fr



Dossier Permis de Construire

22 juillet 2015

09/12

Env. proche

PC7

Maitre d'ouvrage

Alain VEYSSIERE
10 rue des écoles
LESPIGNAN

Maitre d'oeuvre



Jacques GILLE

Architecte D.P.L.G.

Ordre des Architectes A17862

39 chemin du Carreyrou - 34350 VALRAS PLAGE

GSM : 06 29 577 042 - E-mail : jacques.gille@sfr.fr

Site Web : www.jgarchi.fr



Dossier Permis de Construire
22 juillet 2015

10/12

Env. lointain

PC8

Maitre d'ouvrage

Alain VEYSSIERE
10 rue des écoles
LESPIGNAN

Maitre d'oeuvre



Jacques GILLE


Architecte D.P.L.G.

Ordre des Architectes A17862

39 chemin du Carreyrou - 34350 VALRAS PLAGES

GSM : 06 29 577 042 - Email : jacques.gille@sfr.fr

Site Web : www.jgarchi.fr

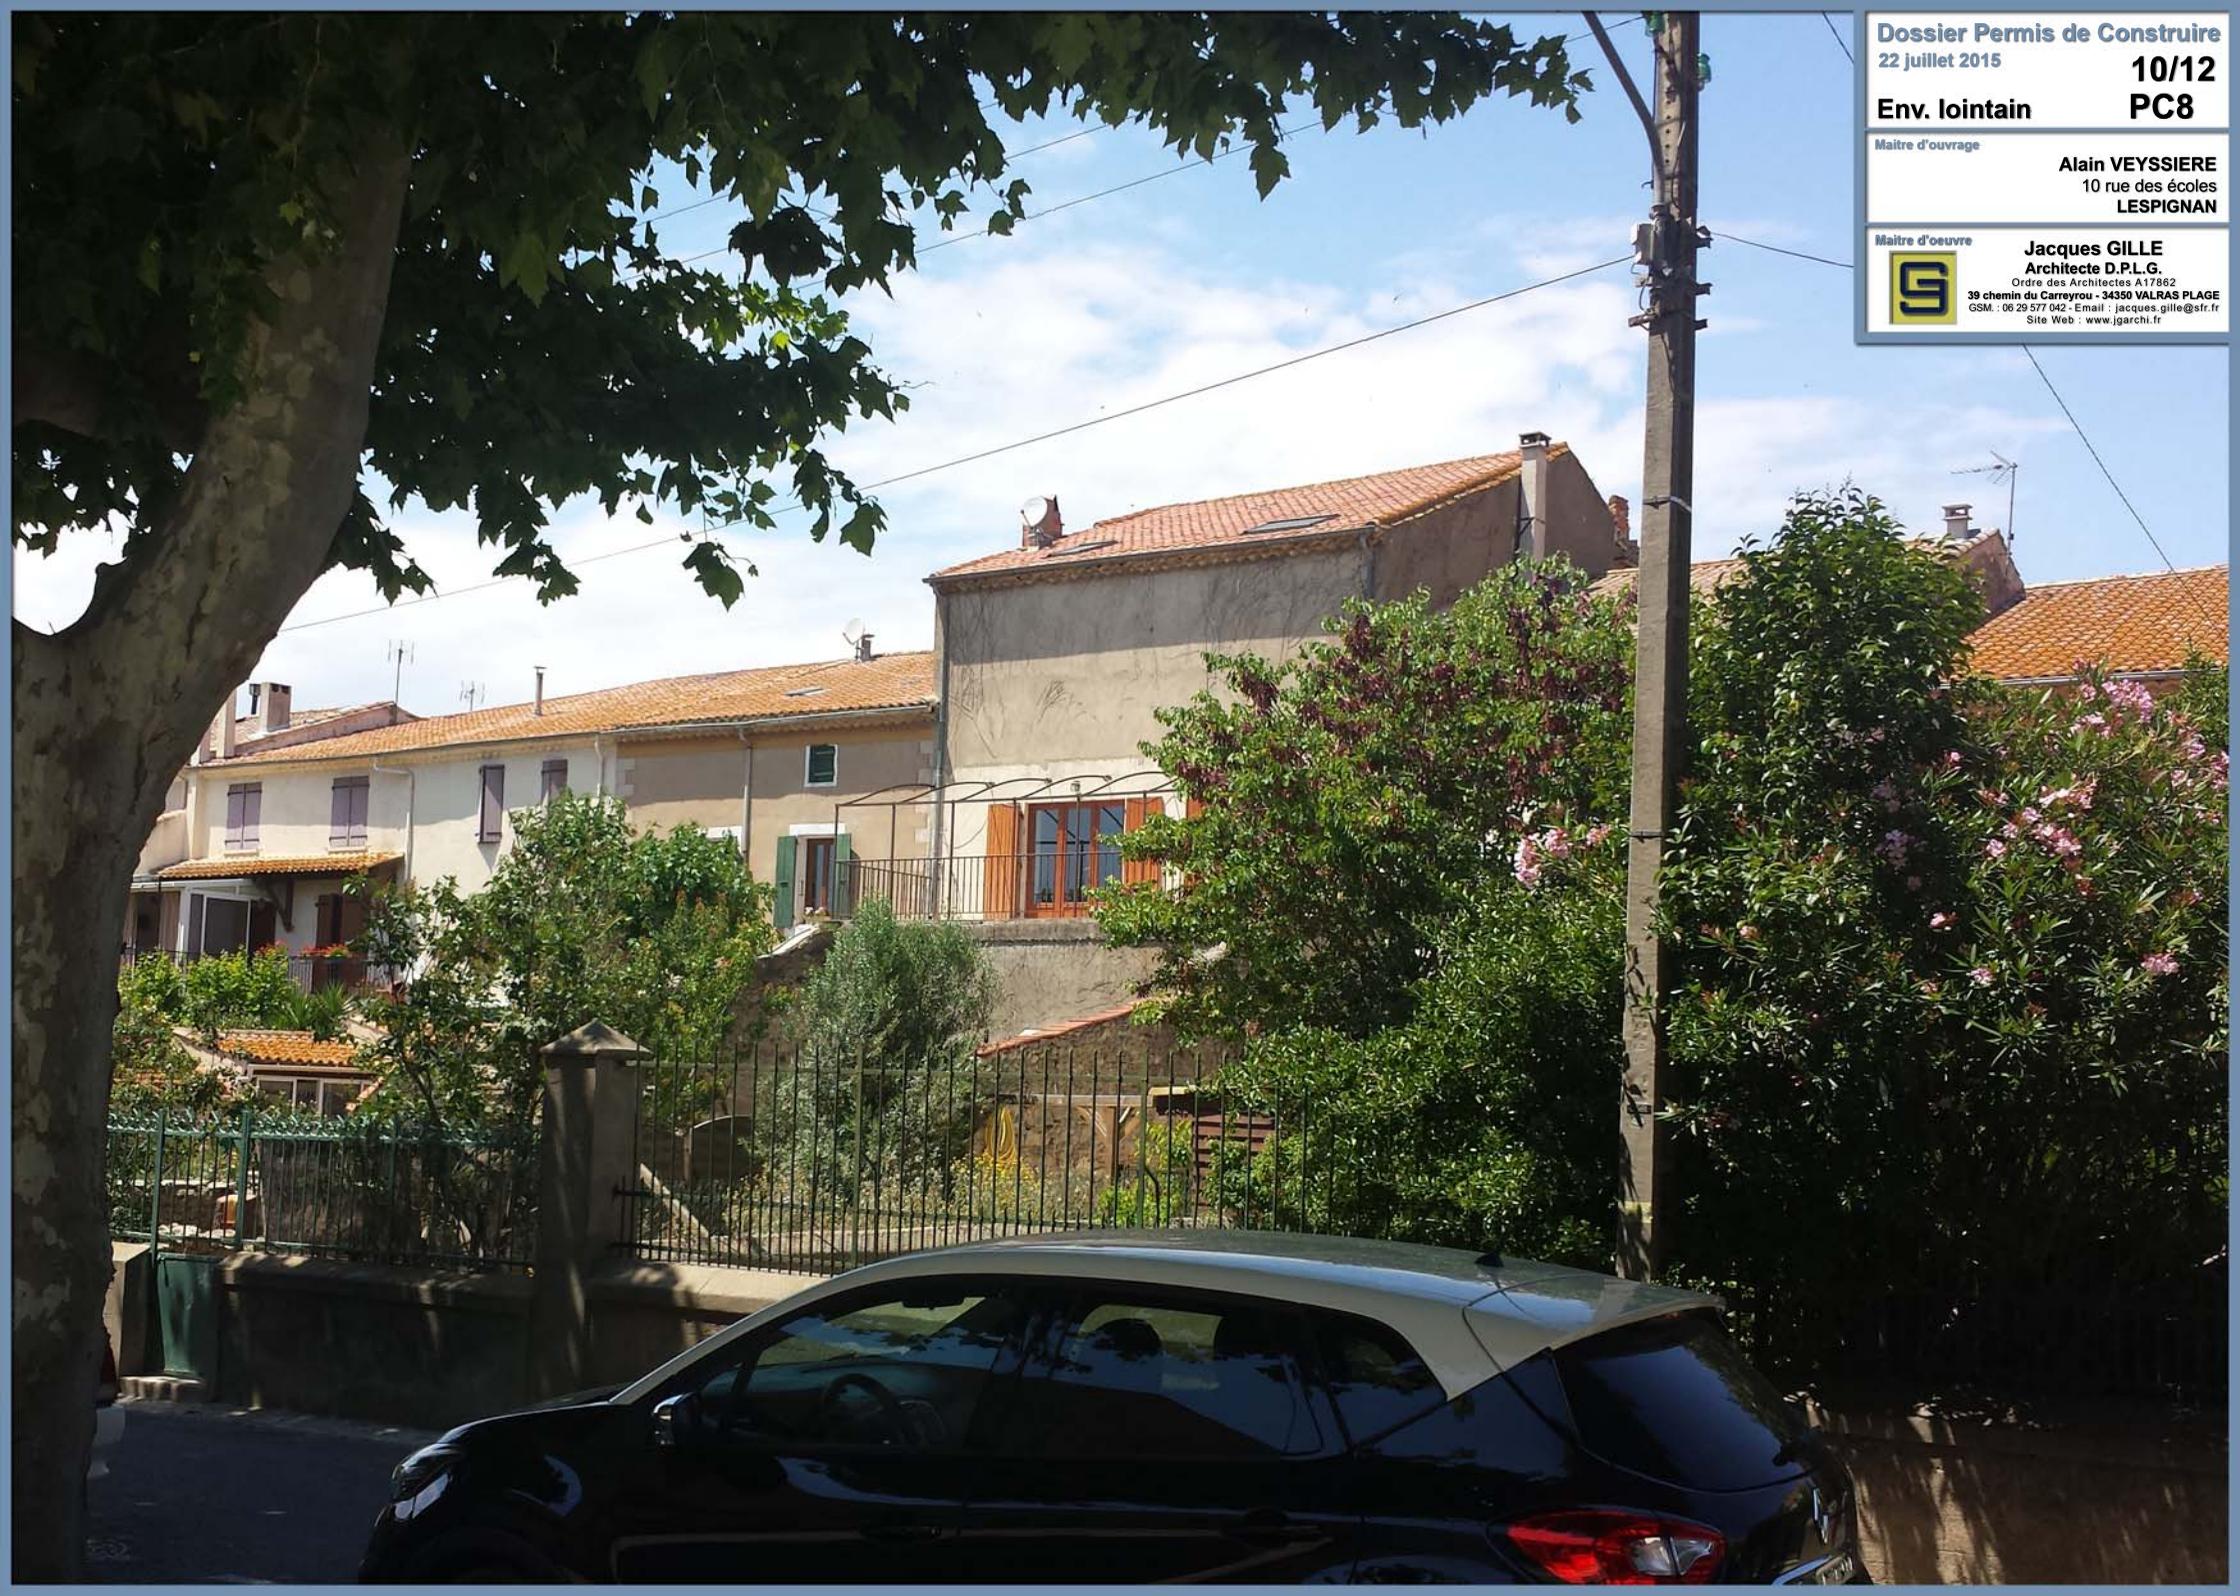

Plan

Maitre d'ouvrage





Alain VEYSSIERE
10 rue des écoles
LESPIGNAN

Maitre d'oeuvre



Jacques GILLE
Architecte D.P.L.G.
Ordre des Architectes A17862
39 chemin du Carreyrou - 34350 VALRAS PLAGES
GSM : 06 29 577 042 - Email : jacques.gille@sfr.fr
Site Web : www.jgarchi.fr

R.D.C.	
SEJOUR	28.88 m2
HALL	1.61 m2
Placard	0.59 m2
CUISINE	9.06 m2
CHAMBRE 1	9.48 m2
CHAMBRE 2	11.25 m2
SALLE D'EAU	3.72 m2
W.C.	1.26 m2
DEGAGEMENT	1.37 m2
SURFACE HABITABLE	67.22 m2
TERRASSE COUVERTE	17.21 m2
PATIO	5.87 m2

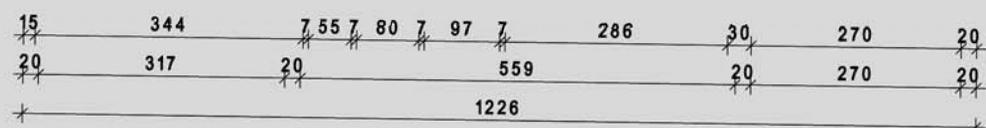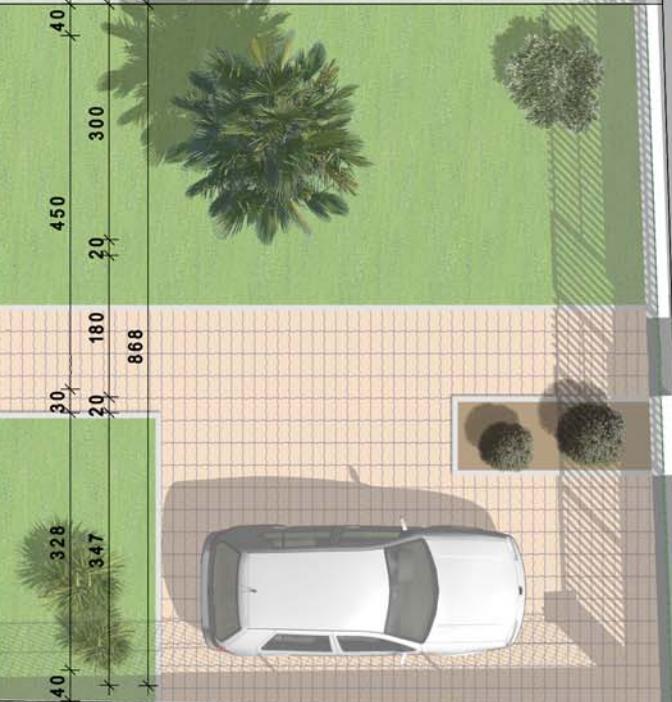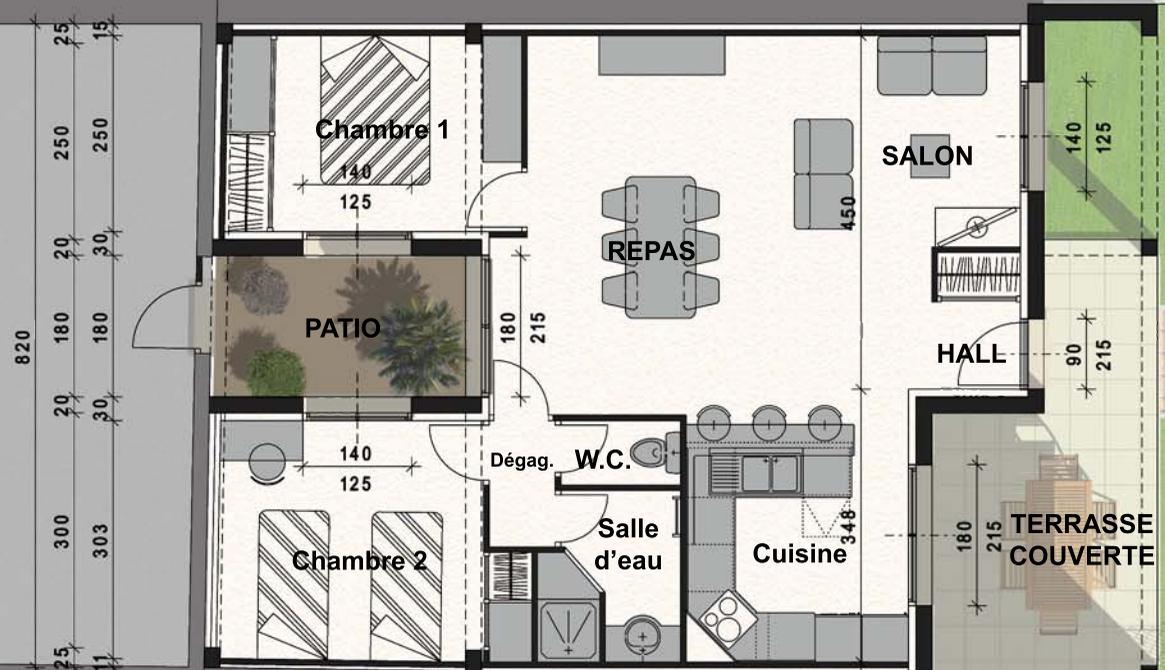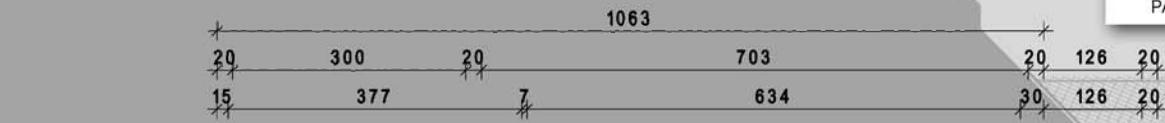

Axonometries

Maitre d'ouvrage

Alain VEYSSIERE
10 rue des écoles
LESPIGNAN

Maitre d'oeuvre



Jacques GILLE
Architecte D.P.L.G.
Ordre des Architectes A17862
39 chemin du Carreyrou - 34350 VALRAS PLAGE
GSM : 06 29 577 042 - Email : jacques.gille@sfr.fr
Site Web : www.jgarchi.fr



EXISTANT



PROJET

