


Maitre d'ouvrage
Walter OLOMBEL
16 allée Marc Aurèle
34410 SAUVIAN

Maitre d'oeuvre
Jacques GILLE
Architecte D.P.L.G.
Ordre des Architectes A17862
39 chemin du Carreyrou - 34350 VALRAS PLAGE
GSM : 06 29 577 042 - Email : jacques.gille@sfr.fr
Site Web : www.jgarchi.fr

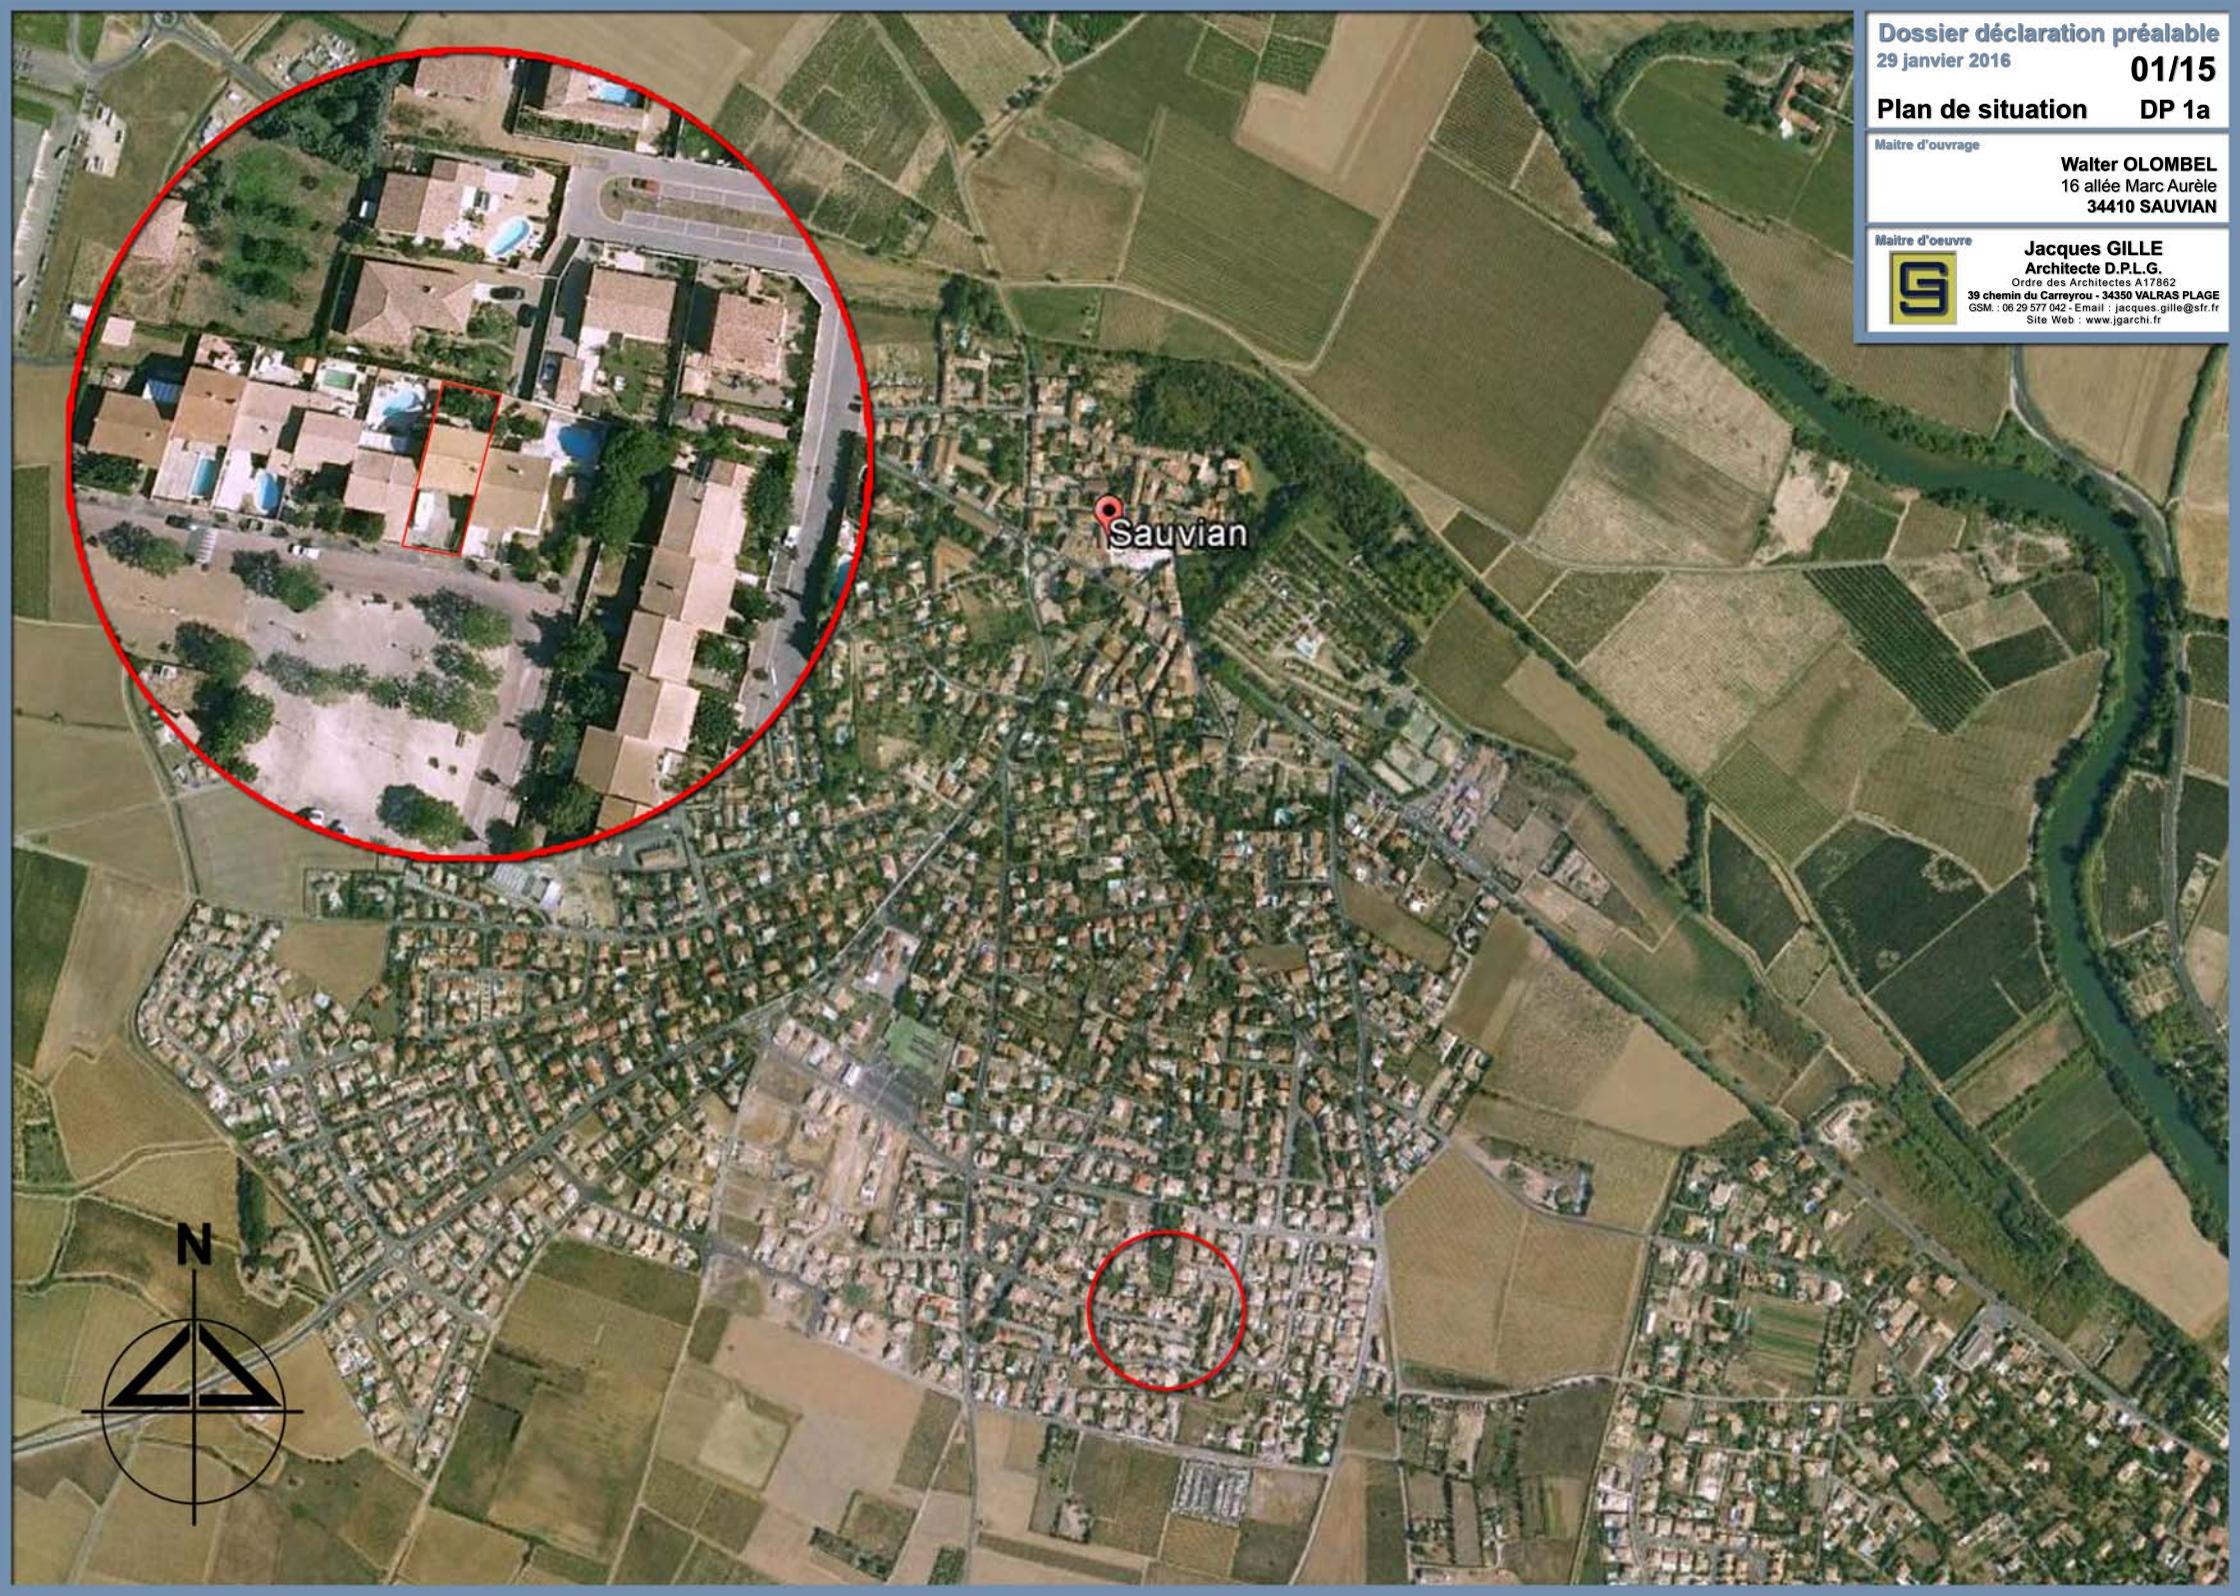

Sauvian



DIRECTION GÉNÉRALE DES
FINANCES PUBLIQUES

EXTRAIT DU PLAN CADASTRAL



Département :
HERAULT

Commune :
SAUVIAN

Section : AI
Feuille : 000 AI 01

Échelle d'origine : 1/1000

Date d'édition : 12/11/2015
(fuseau horaire de Paris)

Coordonnées en projection : RGF93CC43

Le plan visualisé sur cet extrait est géré par le
centre des impôts foncier suivant :
CENTRE DES IMPOTS FONCIERS
11 Av PIERRE VERDIER B.P 751 34522
34522 BEZIERS CEDEX
tél. 04 67 35 69 03 -fax 04 67 35 69 00
cdif.beziers@dgfip.finances.gouv.fr

Cet extrait de plan vous est délivré par :

cadastre.gouv.fr

©2014 Ministère des Finances et des Comptes
publics

Dossier déclaration préalable
29 janvier 2016

02/15

Plan cadastral DP 1b


Maitre d'ouvrage

Walter OLOMBEL
16 allée Marc Aurèle
34410 SAUVIAN

Maitre d'oeuvre



Jacques GILLE
Architecte D.P.L.G.
Ordre des Architectes A17862
39 chemin du Carreyrou - 34350 VALRAS PLAGE
GSM : 06 29 577 042 - Email : jacques.gille@sfr.fr
Site Web : www.jgarchi.fr

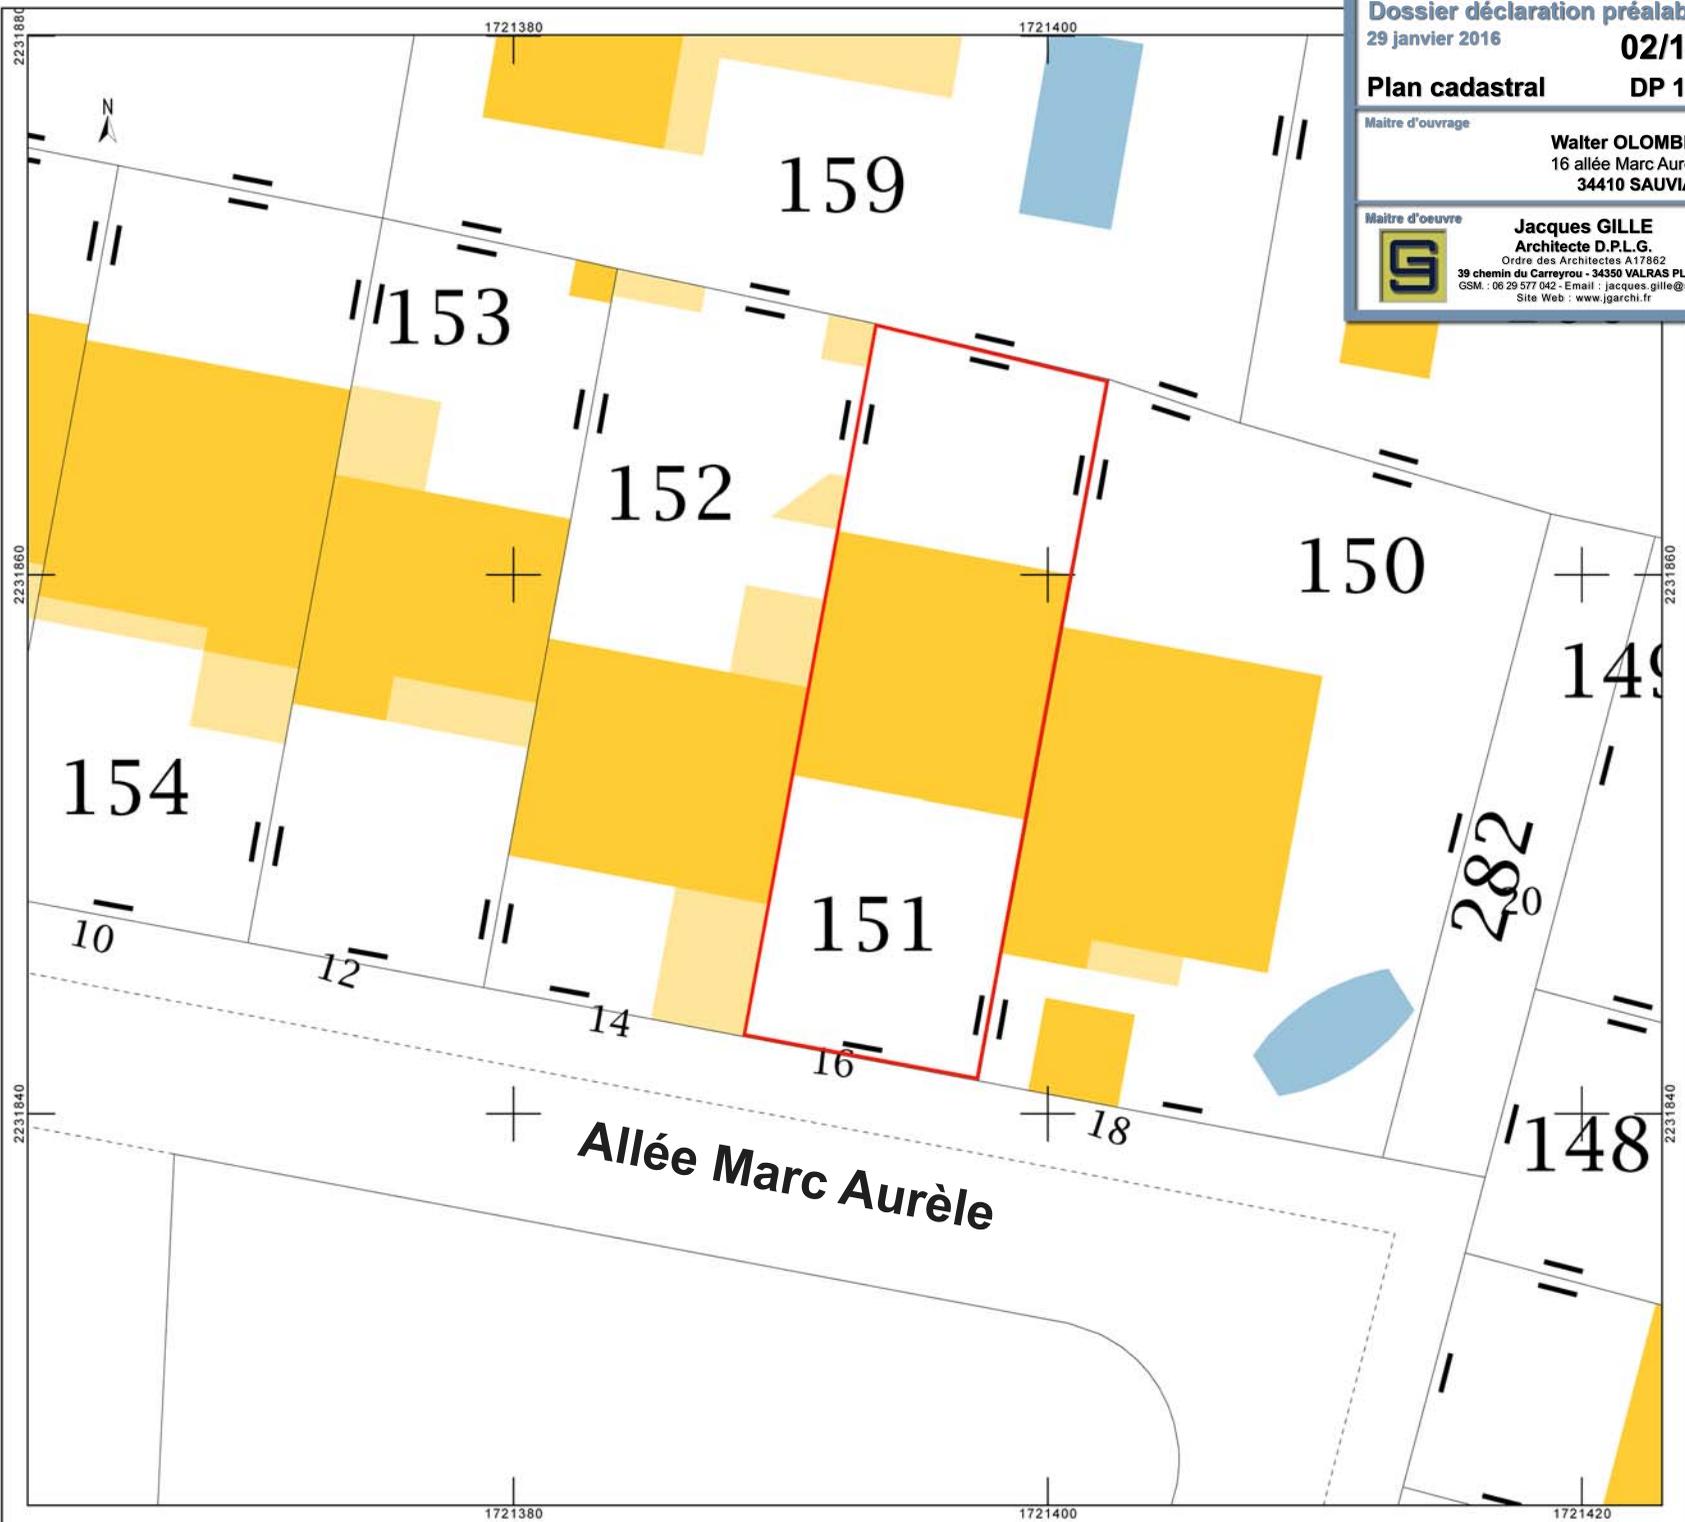

1721380

1721400

1721420

Maitre d'ouvrage

Walter OLOBEL
16 allée Marc Aurèle
34410 SAUVIAN

Maitre d'oeuvre



Jacques GILLE

Architecte D.P.L.G.


Ordre des Architectes A17862


39 chemin du Carreyrou - 34350 VALRAS PLAGE

GSM : 06 29 577 042 - Email : jacques.gille@sfr.fr

Site Web : www.jgarchi.fr



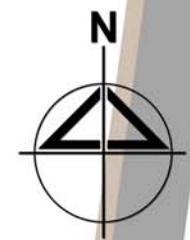

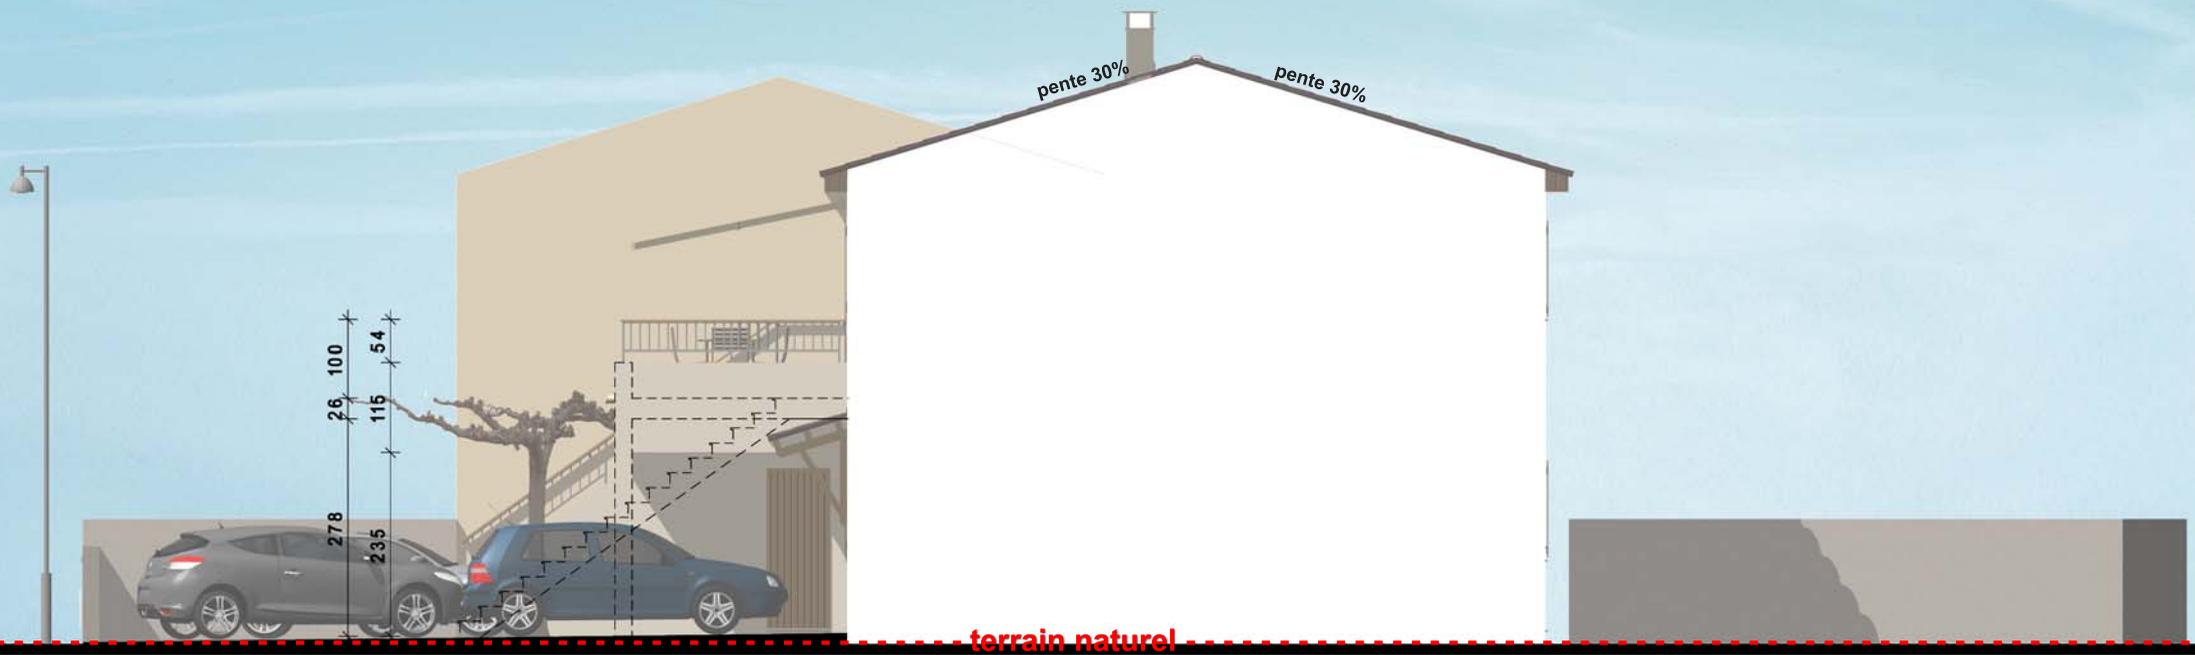

278
235
26
100
115
54

terrain naturel



Façade Sud - Projet



Façade Nord - Projet



Façade Sud - Existant



Façade Nord - Existant

Maitre d'ouvrage
Walter OLOMBEL
16 allée Marc Aurèle
34410 SAUVIAN

Maitre d'oeuvre
Jacques GILLE
Architecte D.P.L.G.
Ordre des Architectes A17862
39 chemin du Carreyrou - 34350 VALRAS PLAGNE
GSM : 06 29 577 042 - Email : jacques.gille@sfr.fr
Site Web : www.jgarchi.fr

+000



PROJET PROJET

Dossier déclaration préalable
29 janvier 2016
Représentation de l'aspect extérieur 08/15
DP 5

Maitre d'oeuvre
Walter OLOBEL
16 allée Marc Aurèle
34410 SAUVIAN

Maitre d'oeuvre
Jacques GILLE
Architecte D.P.L.G.
Ordre des Architectes A17862
39 chemin du Carreyrou - 34350 VALRAS PLAGE
GSM : 06 29 577 042 - Email : jacques.gille@sfr.fr
Site Web : www.jgarchi.fr



EXISTANT EXISTANT





Dossier déclaration préalable

29 janvier 2016

Environnement
Proche

10/15

DP 7

Maitre d'ouvrage

Walter OLOBEL
16 allée Marc Aurèle
34410 SAUVIAN

Maitre d'oeuvre



Jacques GILLE

Architecte D.P.L.G.

Ordre des Architectes A17862

39 chemin du Carreyrou - 34350 VALRAS PLAGNE

GSM : 06 29 577 042 - Email : jacques.gille@sfr.fr

Site Web : www.jgarchi.fr





Plan R.D.C. EXISTANT



Maitre d'ouvrage


Walter OLOMBEL
16 allée Marc Aurèle
34410 SAUVIAN

Maitre d'oeuvre




Jacques GILLE
Architecte D.P.L.G.
Ordre des Architectes A17862
39 chemin du Carreyrou - 34350 VALRAS PLAGE
GSM : 06 29 577 042 - Email : jacques.gille@sfr.fr
Site Web : www.jgarchi.fr

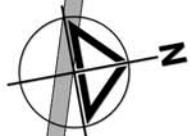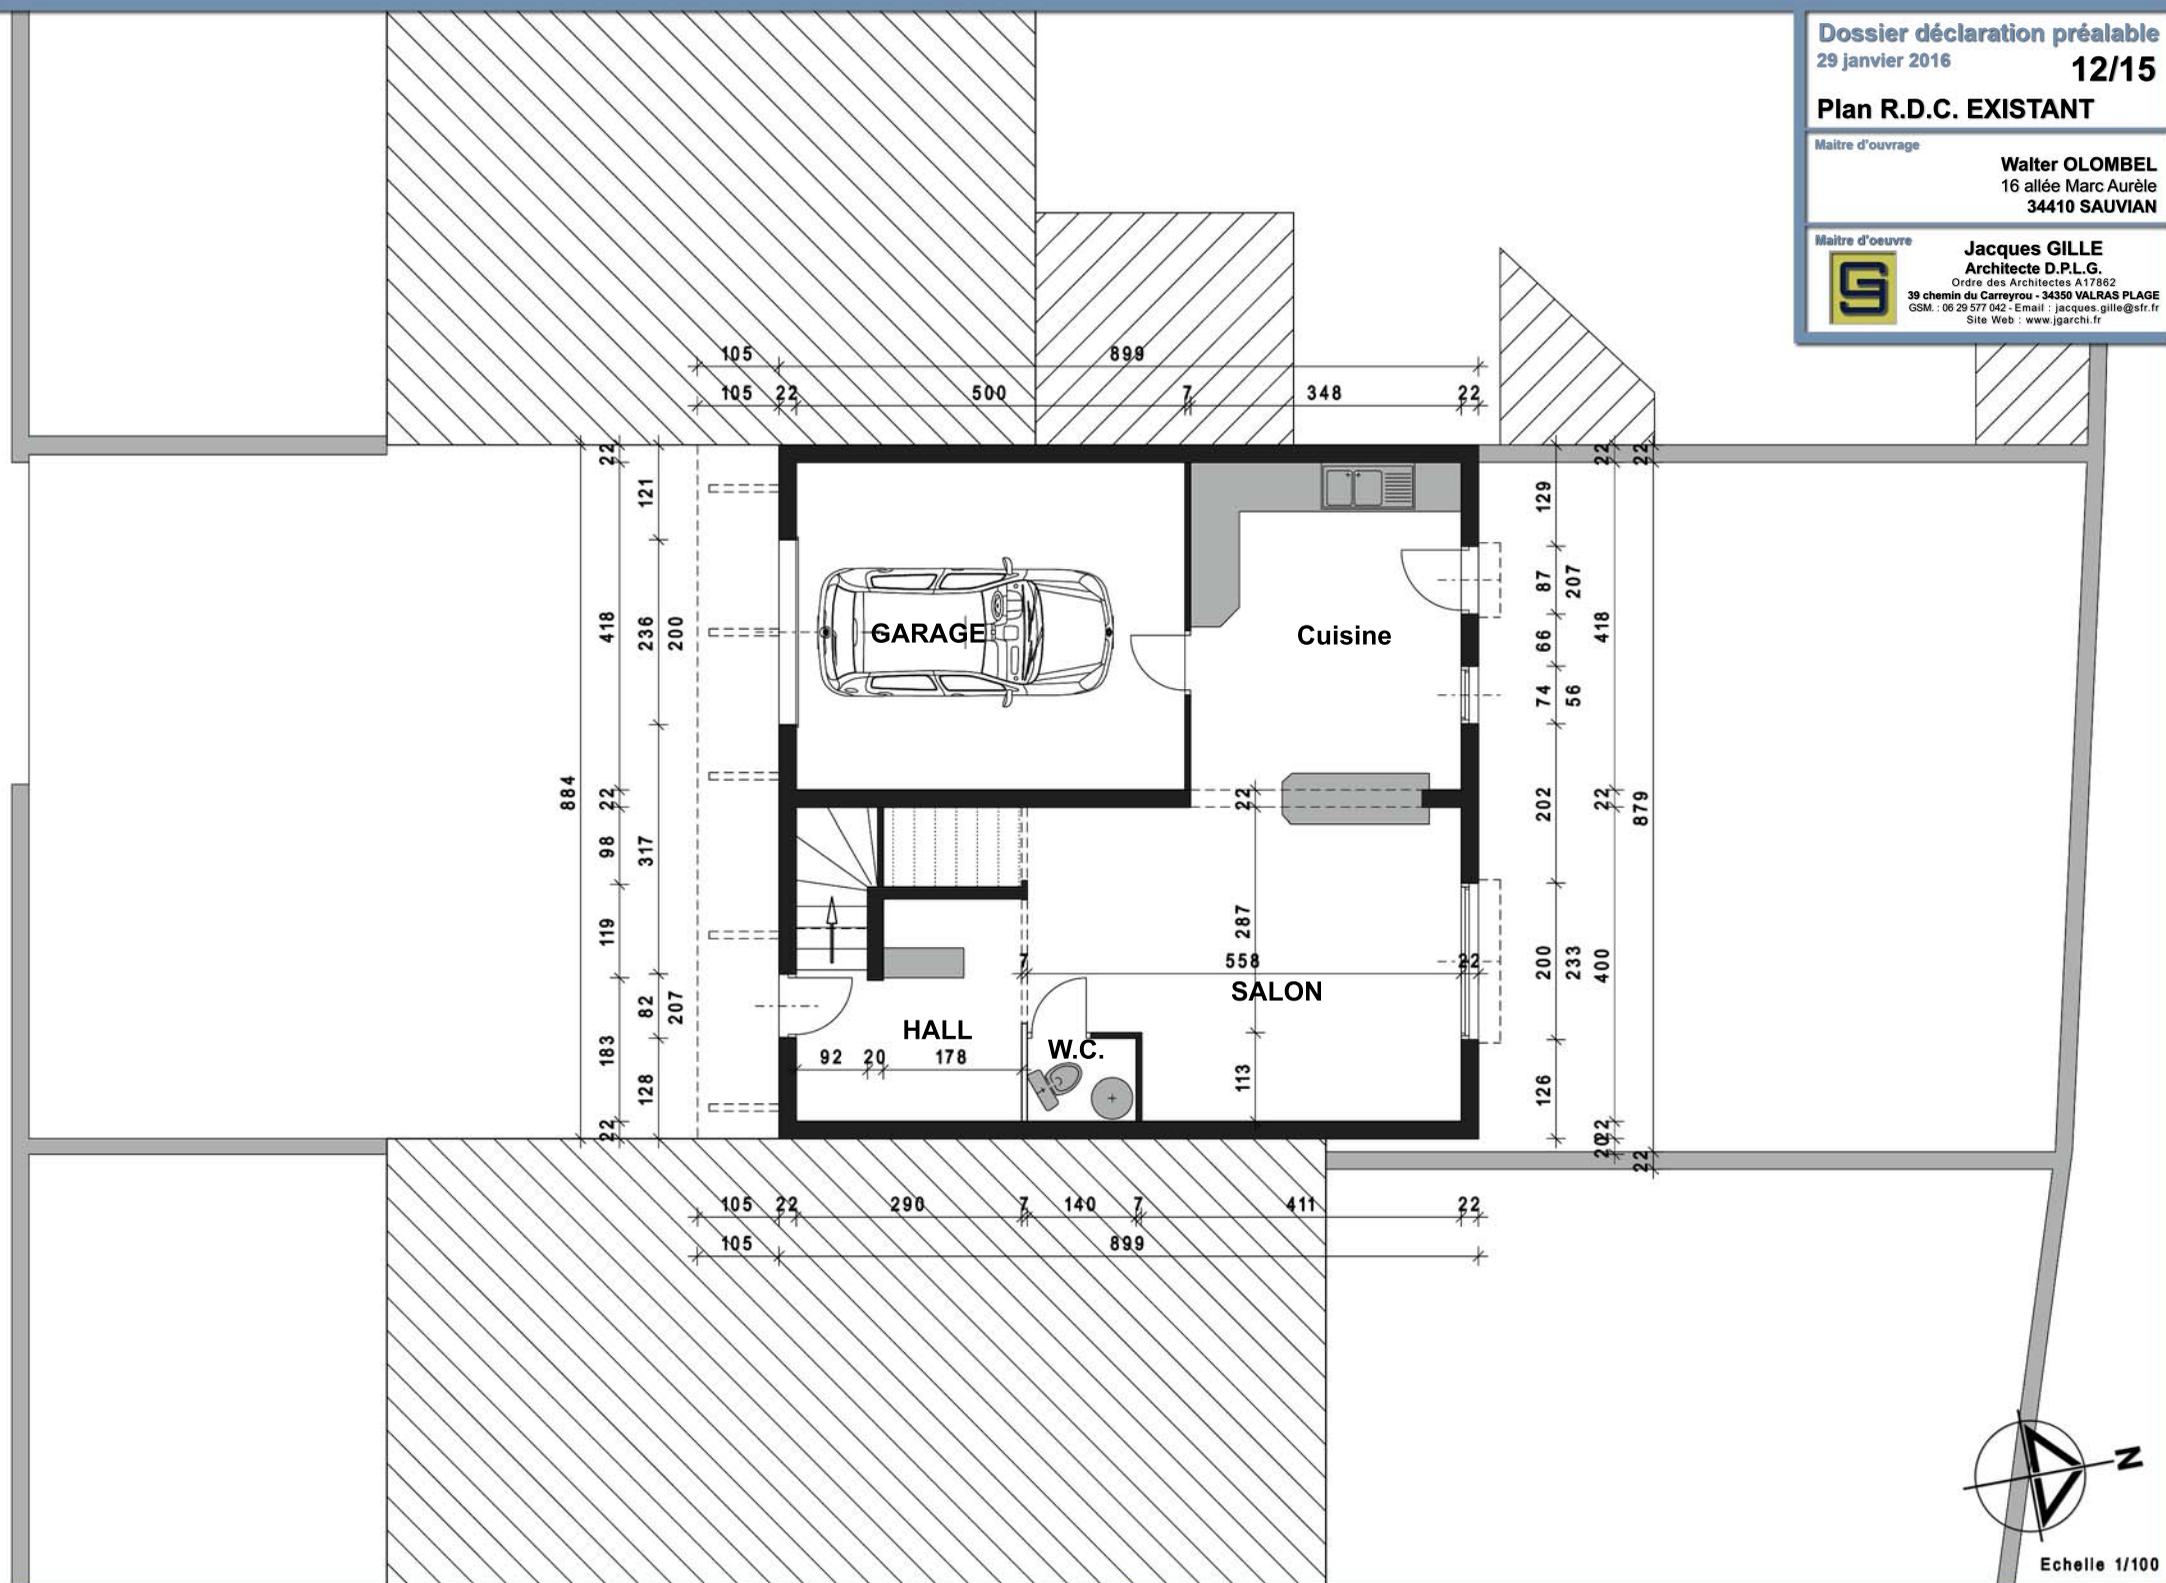

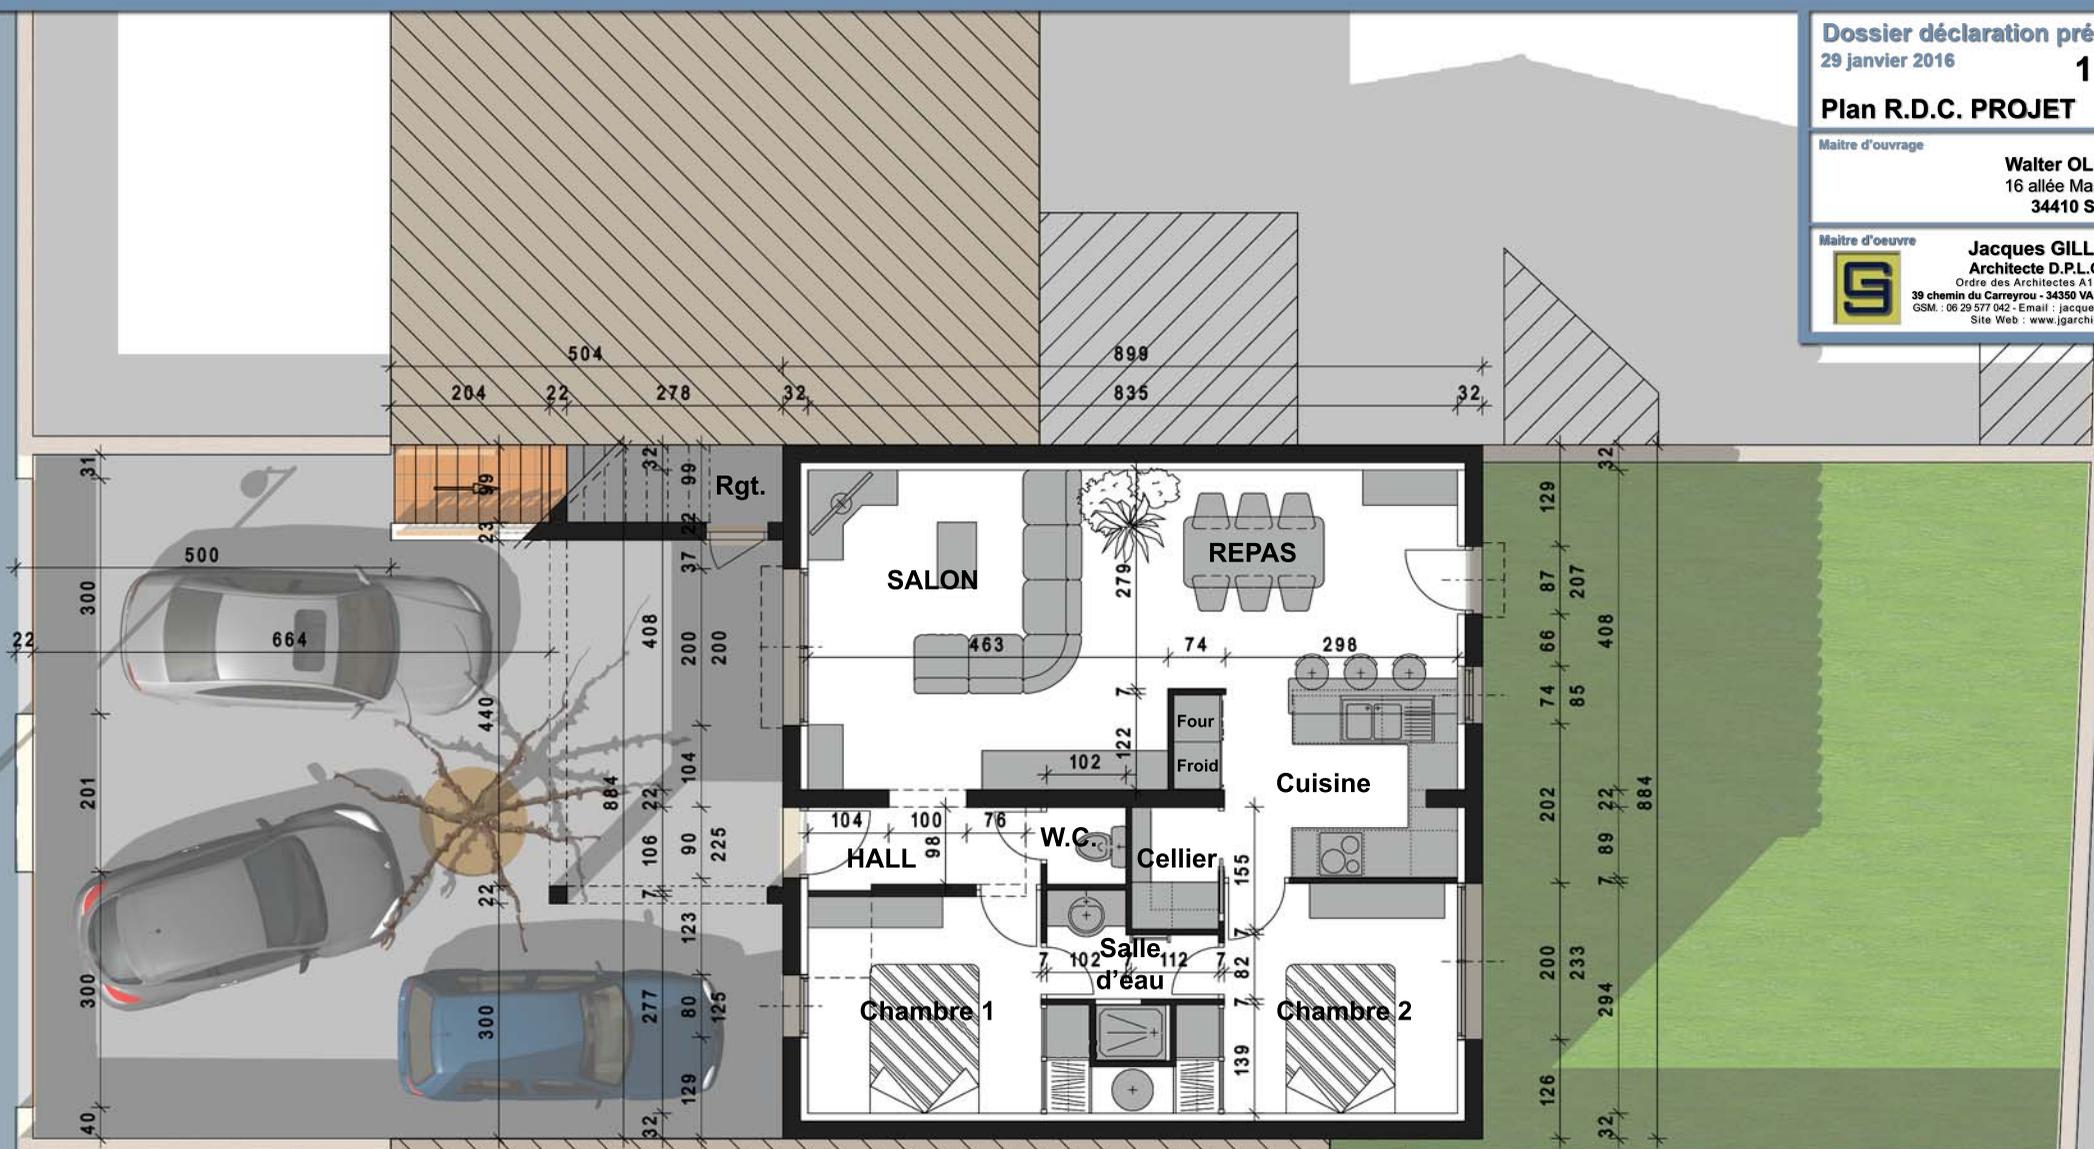

R.D.C.	
SEJOUR	29.27 m2
CUISINE	8.08 m2
Cellier	1.74 m2
HALL	3.07 m2
W.C.	0.97 m2
CHAMBRE 1	8.64 m2
Placard	0.77 m2
CHAMBRE 2	8.64 m2
Placard	0.77 m2
SALLE D'EAU	3.17 m2
Cumulus	0.58 m2
total R.D.C.	65.70 m2

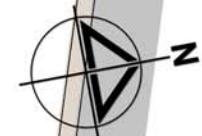

Plan étage EXISTANT


Maitre d'ouvrage

Walter OLOMBEL
16 allée Marc Aurèle
34410 SAUVIAN

Maitre d'oeuvre



Jacques GILLE
Architecte D.P.L.G.
Ordre des Architectes A17862
39 chemin du Carreyrou - 34350 VALRAS PLAGES
GSM : 06 29 577 042 - Email : jacques.gille@sfr.fr
Site Web : www.jgarchi.fr

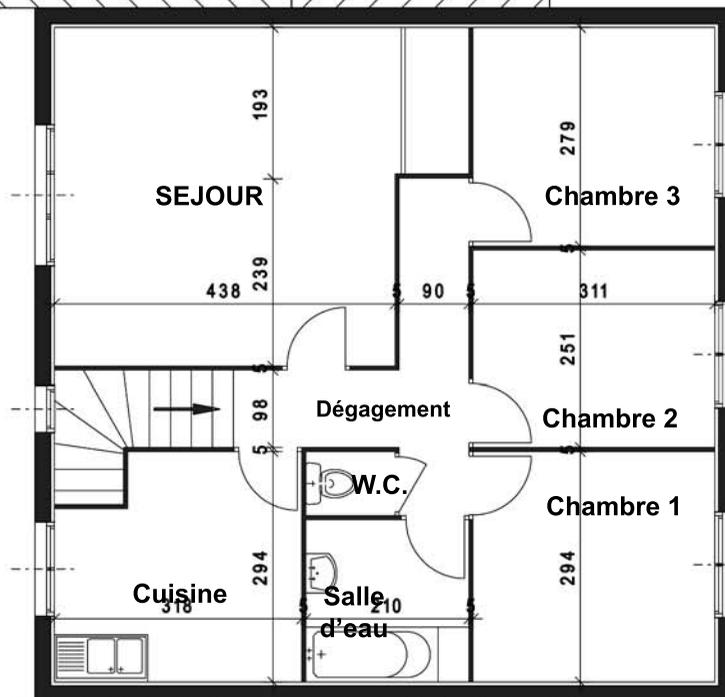

Plan étage EXISTANT

Maitre d'ouvrage

Walter OLOMBEL
16 allée Marc Aurèle
34410 SAUVIAN

Maitre d'oeuvre



Jacques GILLE


Architecte D.P.L.G.

Ordre des Architectes A17862

39 chemin du Carreyrou - 34350 VALRAS PLAGE

GSM : 06 29 577 042 - Email : jacques.gille@sfr.fr

Site Web : www.jgarchi.fr

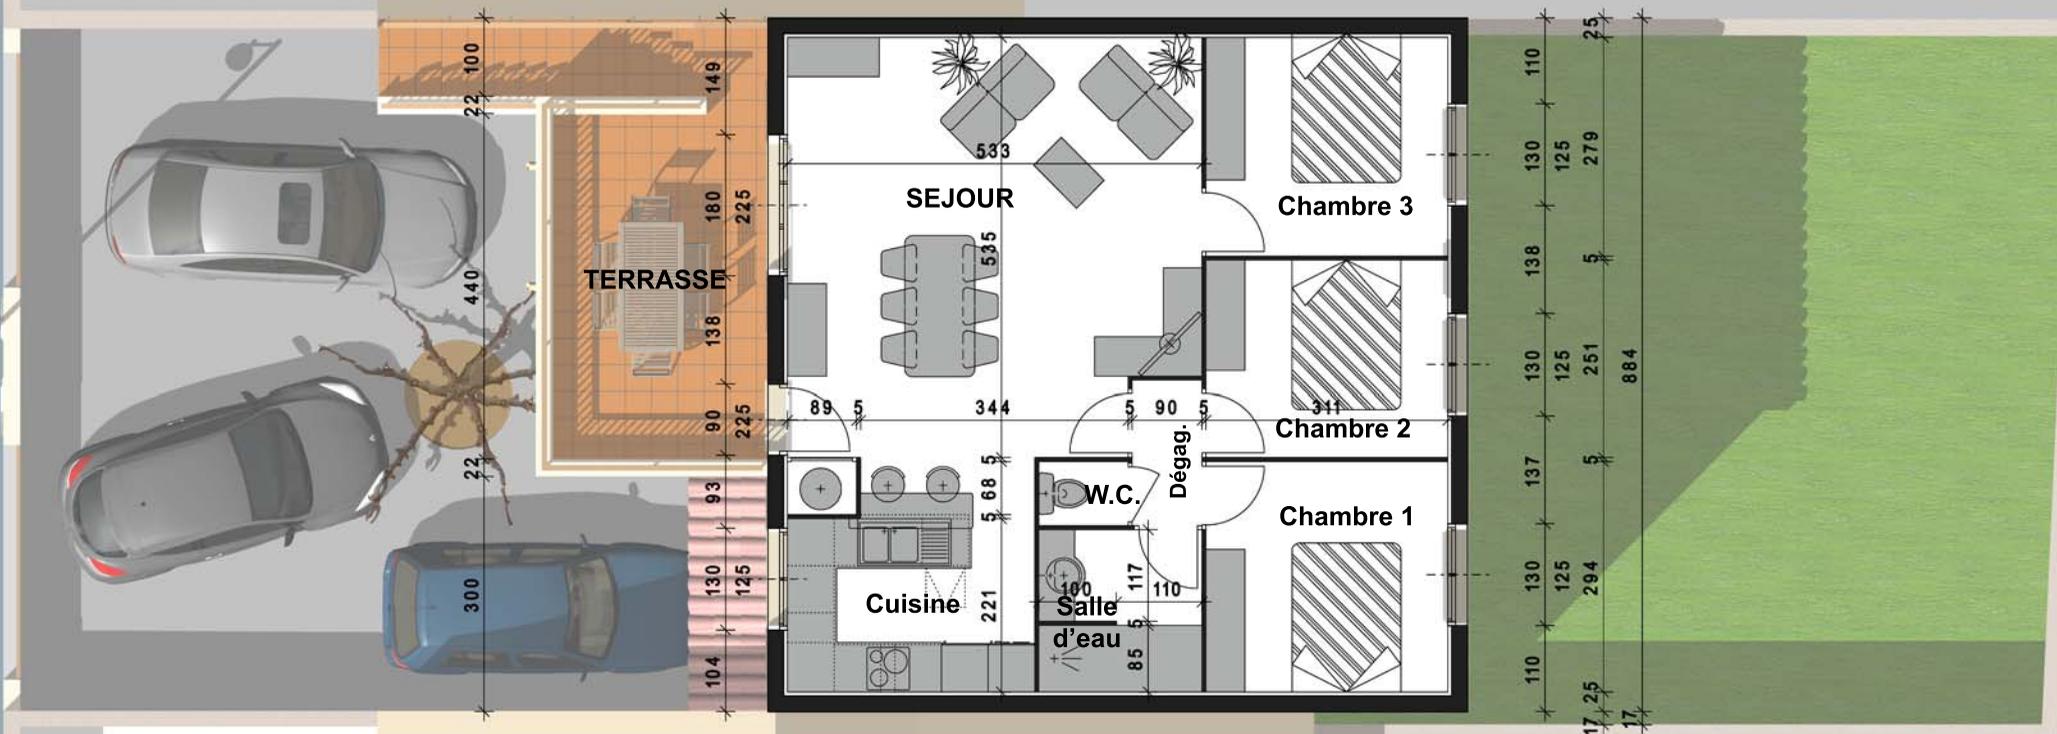

ETAGE

SEJOUR	27.54 m2
Placard	0.60 m2
CUISINE	8.76 m2
CHAMBRE 1	9.14 m2
CHAMBRE 2	7.81 m2
CHAMBRE 3	8.68 m2
SALLE D'EAU	4.35 m2
DEGAGEMENT	1.66 m2
W.C.	0.94 m2
total ETAGE	69.48 m2
TERRASSE	13.37 m2

