

Maitre d'ouvrage

Mme COUGOULAT Elodie  
1 rue de Lapéronie  
34620 PUISSERGUIER

Maitre d'oeuvre



Jacques GILLE  
Architecte D.P.L.G.  
Ordre des Architectes A17862  
39 chemin du Carreyrou - 34350 VALRAS PLAGE  
GSM : 06 29 577 042 - Email : jacques.gille@gsfr.fr  
Site Web : www.jgarchi.fr



Puisseguier





Département :  
HERAULT

Commune :  
PUISSEGUIER

Section : K  
Feuille : 000 K 01

Échelle d'origine : 1/1000

Date d'édition : 01/12/2015  
(fuseau horaire de Paris)


Coordonnées en projection : RGF93CC43

Le plan visualisé sur cet extrait est géré par le  
centre des impôts foncier suivant :  
CENTRE DES IMPOTS FONCIERS  
11 Av PIERRE VERDIER B.P 751 34522  
34522 BEZIERS CEDEX  
tél. 04 67 35 69 03 -fax 04 67 35 69 00  
cdf.beziers@dgfip.finances.gouv.fr

Cet extrait de plan vous est délivré par :

cadastre.gouv.fr

©2014 Ministère des Finances et des Comptes  
publics

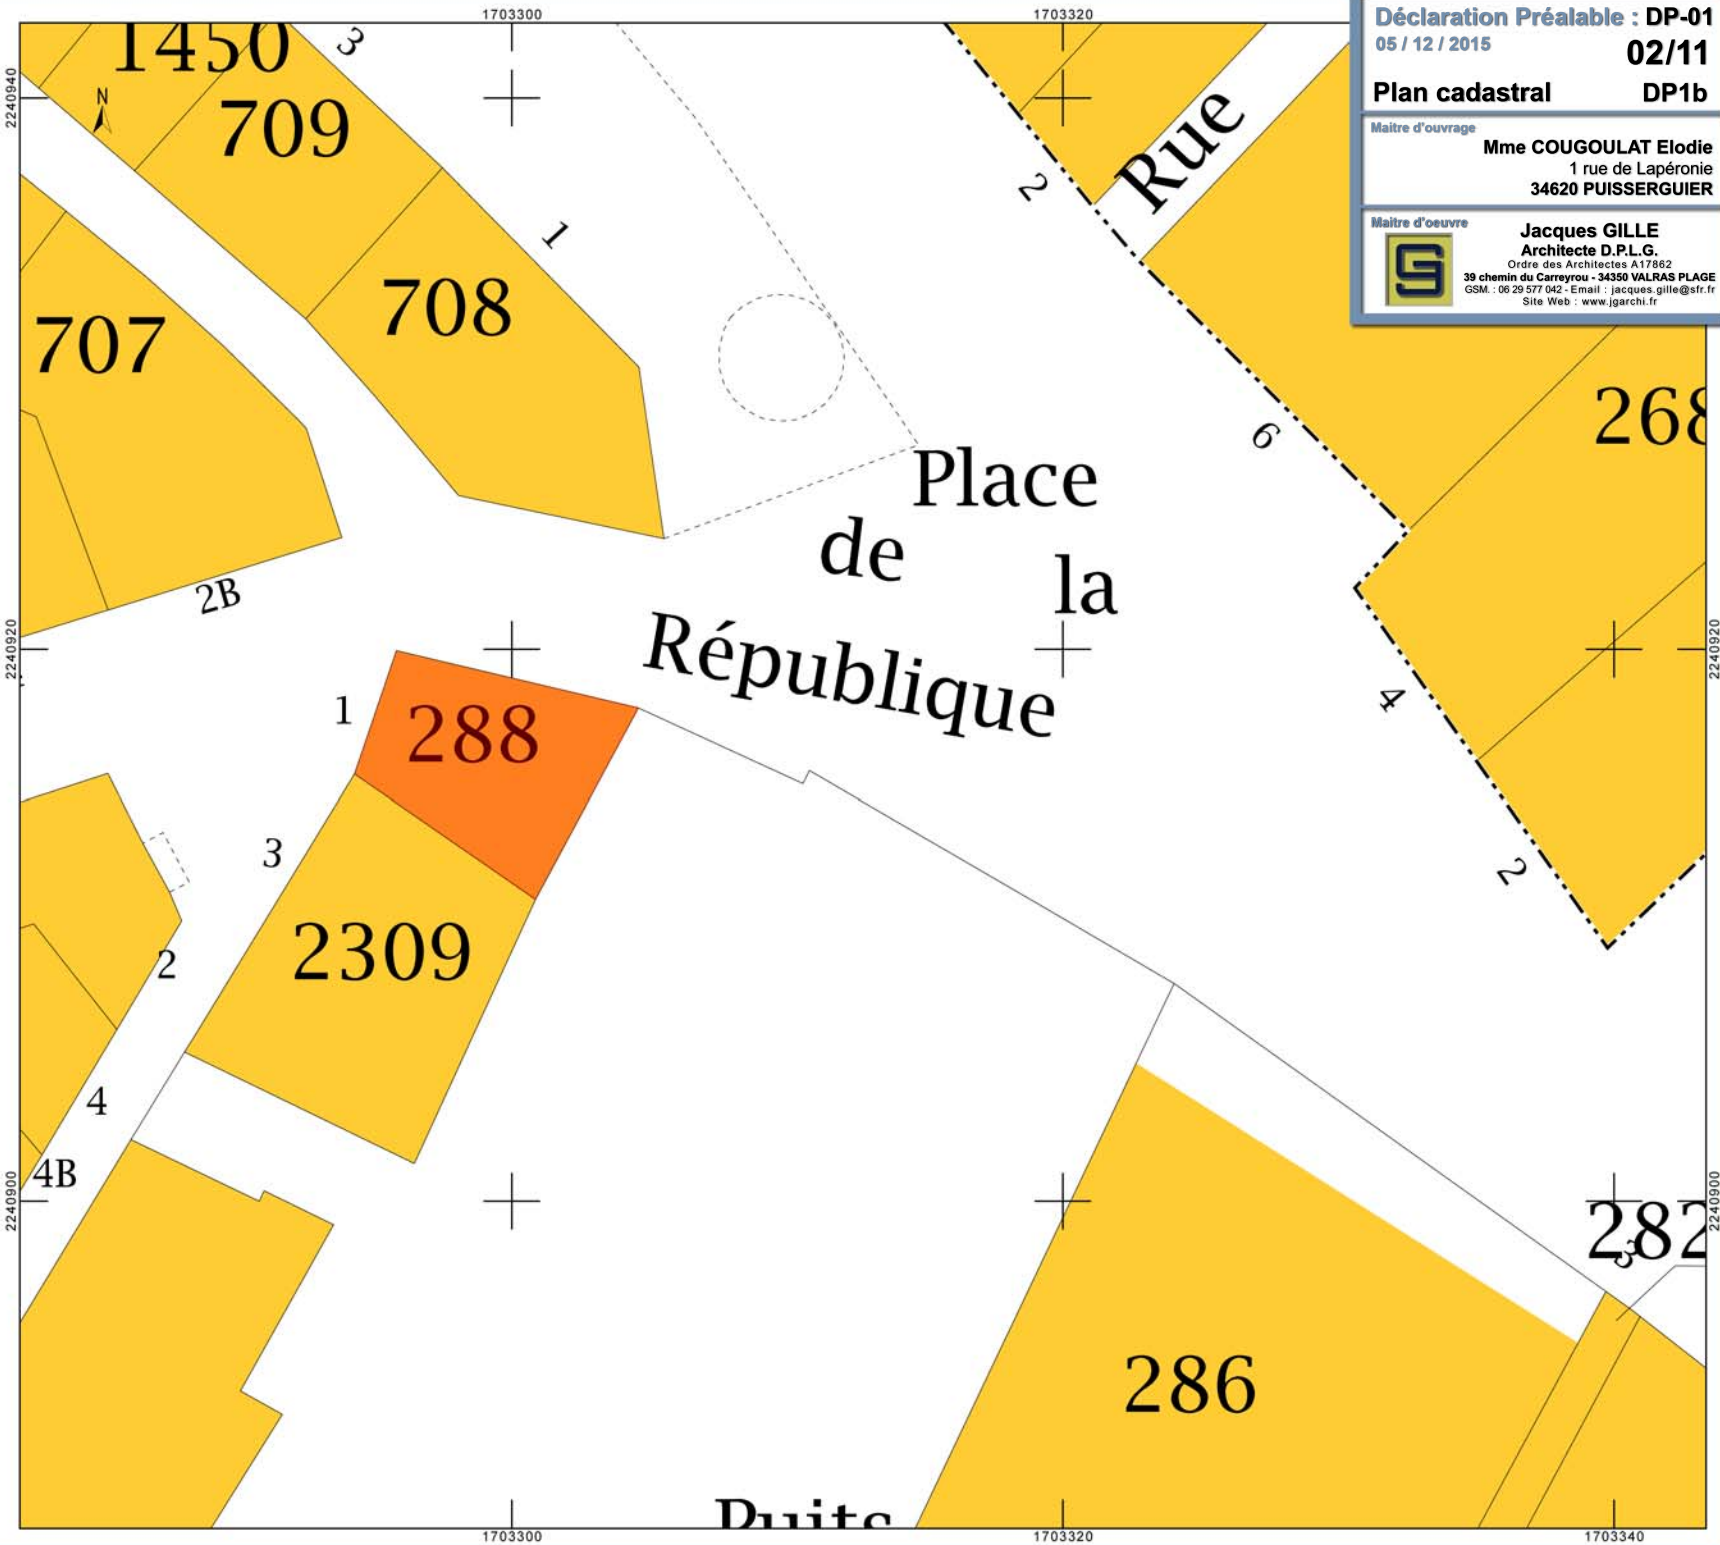

Maitre d'ouvrage  
**Mme COUGOULAT Elodie**  
1 rue de Lapéronie  
34620 PUISSEGUIER

Maitre d'oeuvre  
**Jacques GILLE**  
Architecte D.P.L.G.  
Ordre des Architectes A17862  
39 chemin du Carreyrou - 34350 VALRAS PLAGE  
GSM : 06 29 577 042 - Email : jacques.gille@sfr.fr  
Site Web : www.jgarchi.fr



A

A

COUPE

220

120

26

740

26

90







Extension d'un restaurant sur le domaine public.

Réalisation d'un abris terrasse démontable (extension Pizzeria CEZ ELO) sur le domaine public (trottoir) d'une emprise de 7.40 m de longueur et 2.20 de largeur.

Ossature en acier (60x60mm) teinte RAL Blanc 9010.

Toit fixe en bâche teinte RAL Marron 8014.

En Façade Est : Rideau vertical enroulable, teinte RAL Ivoire 1013 avec PVC Cristal transparent.

En Pignon Nord bâche fixe, teinte RAL Ivoire 1013, avec PVC Cristal transparent.

En pignon Sud, une porte coulissante de 1m de largeur et une bâche fixe, teinte RAL Ivoire 1013, avec PVC Cristal transparent.





Façade Est



Façade Sud

Façade Nord



Mairie  
SERAPHIN  
B  
C  
S

chez ELO

Chez ELO  
Snack Pizza  
SUR PLACE OU A EMPORTER

- Pâtisserie Conca →
- Boucherie Brice →
- Circulades →
- Château →
- Taller de Suenös →
- Atelier / Galerie →
- Podologue →
- Fleuriste →
- Commerce →
- Eglise - Presbytere →



BV-157-TV

Déclaration Préalable : DP-01

05 / 12 / 2015

Environnement  
proche

08/11

DP07

Maitre d'ouvrage

Mme COUGOULAT Elodie  
1 rue de Lapéronie  
34620 PUISSESGUIER

Maitre d'oeuvre

Jacques GILLE

Architecte D.P.L.G.

Ordre des Architectes A17862

39 chemin du Carreyrou - 34350 VALRAS PLAGE

GSM : 06 29 577 042 - Email : jacques.gille@sfr.fr

Site Web : www.jgarchi.fr



- Pâtisserie Conca →
- Boucherie Brice →
- Circulades →
- Château →
- Taller de Suenös →
- Atelier / Galerie →
- Podologue →
- Fleuriste →
- Commerce →
- Eglise - Presbytere →



Déclaration Préalable : DP-01

05 / 12 / 2015

Environnement  
lointain

09/11  
DP8

Maitre d'ouvrage

Mme COUGOULAT Elodie  
1 rue de Lapéronie  
34620 PUISSEGUIER

Maitre d'oeuvre



Jacques GILLE

Architecte D.P.L.G.

Ordre des Architectes A17862

39 chemin du Carreyrou - 34350 VALRAS PLAGE

GSM : 06 29 577 042 - E-mail : jacques.gille@sfr.fr

Site Web : www.jgarchi.fr

ALGERIE - PÂTISSERIE

PÂTISSERIE

Mme  
SERAFIN  
CONZALEZ STEPHANE

Café  
LE COFFRE

CHOCOLAT  
LE COFFRE

DIAD

**Axonométries**

Maitre d'ouvrage

**Mme COUGOULAT Elodie**  
1 rue de Lapéronie  
34620 PUISSEYRIER

Maitre d'oeuvre



**Jacques GILLE**  
Architecte D.P.L.G.  
Ordre des Architectes A17862  
39 chemin du Carreyrou - 34350 VALRAS PLAGE  
GSM : 06 29 577 042 - Email : jacques.gille@sfr.fr  
Site Web : www.jgarchi.fr



Vue en plan

Maitre d'ouvrage  
**Mme COUGOULAT Elodie**  
1 rue de Lapéronie  
34620 PUISSEGUIER

Maitre d'oeuvre  
**Jacques GILLE**  
Architecte D.P.L.G.  
Ordre des Architectes A17862  
39 chemin du Carreyrou - 34350 VALRAS PLAGE  
GSM : 06 29 577 042 - Email : jacques.gille@sfr.fr  
Site Web : www.jgarchi.fr

Restaurant «Chez Elo»

