

Plan de situation

Maitre d'oeuvre

Mme et M. SCHILLINGER
1 allée des palombes
77183 CROISSY BEAUBOURG

Maitre d'oeuvre



Jacques GILLE
Architecte D.P.L.G.
Ordre des Architectes A17862
39 chemin du Carreyrou - 34350 VALRAS PLAGE
GSM : 06 29 577 042 - Email : jacques.gille@sfr.fr
Site Web : www.jgarchi.fr






Avant projet : AP 01a
14 décembre 2015 **02/09**

Plan cadastral

Maitre d'ouvrage
Mme et M. SCHILLINGER
1 allée des palombes
77183 CROISSY BEAUBOURG

Maitre d'oeuvre
Jacques GILLE
Architecte D.P.L.G.
Ordre des Architectes A17862
39 chemin du Carreyrou - 34350 VALRAS PLAGE
GSM : 06 29 577 042 - Email : jacques.gille@sfr.fr
Site Web : www.jgarchi.fr

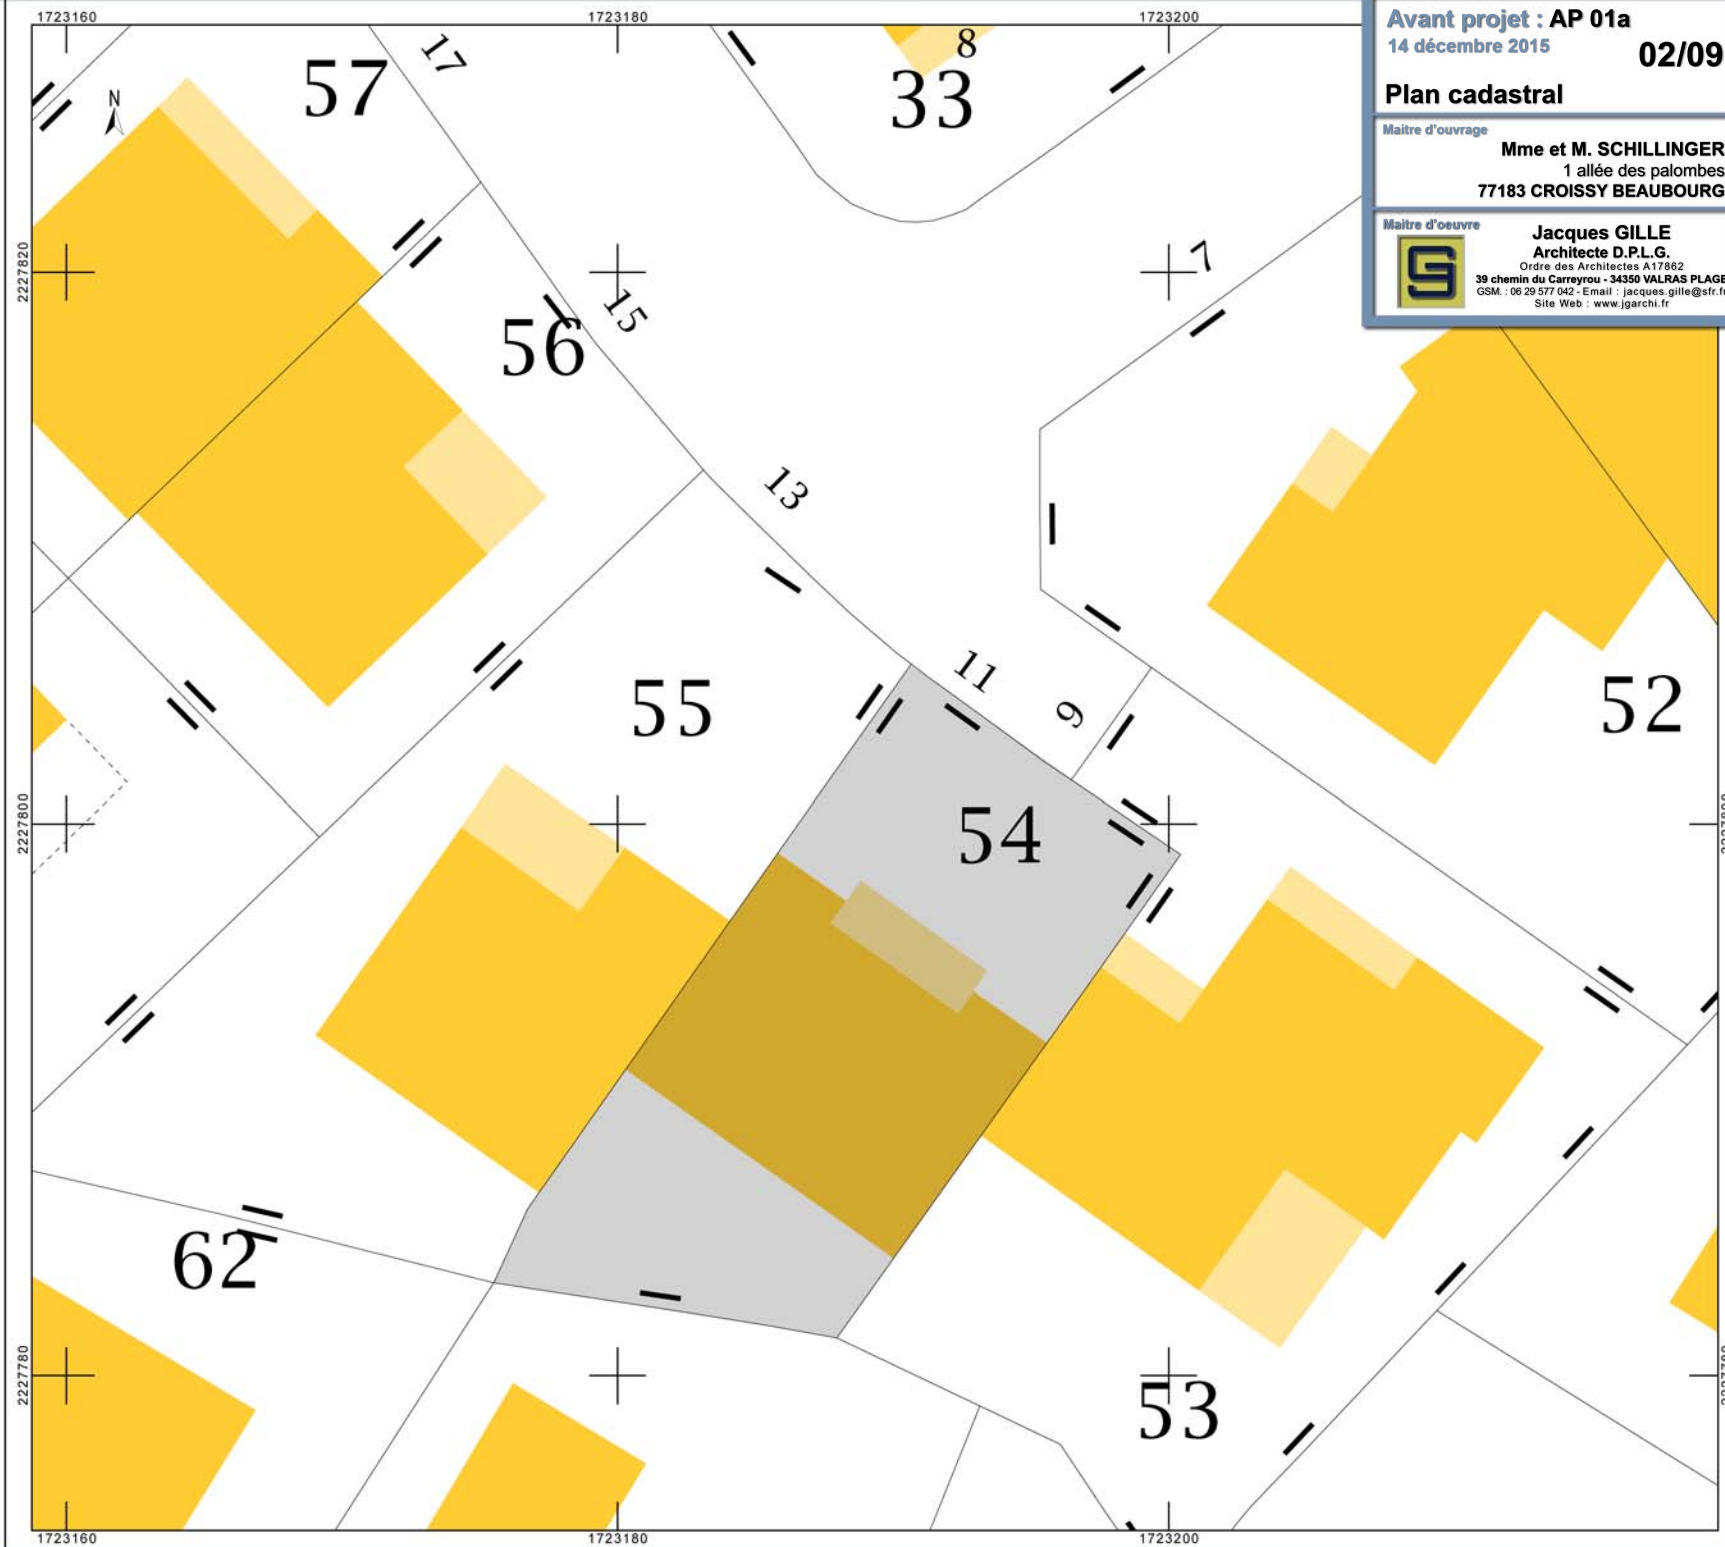

Département :
HERAULT

Commune :
VALRAS-PLAGE

Section : AM
Feuille : 000 AM 01

Échelle d'origine : 1/500
Échelle d'édition : 1/200

Date d'édition : 11/12/2015
(fuseau horaire de Paris)

Coordonnées en projection : RGF93CC43

Le plan visualisé sur cet extrait est géré par le
centre des impôts foncier suivant :
CENTRE DES IMPOTS FONCIERS
11 Av PIERRE VERDIER B.P 751 34522
34522 BEZIERS CEDEX
tél. 04 67 35 69 03 -fax 04 67 35 69 00
cdfif.beziers@dgfip.finances.gouv.fr

Cet extrait de plan vous est délivré par :

cadastre.gouv.fr
©2014 Ministère des Finances et des Comptes
publics

Avant projet : AP 01a

14 décembre 2015

03/09

Plan de masse - EXISTANT

Maitre d'ouvrage

Mme et M. SCHILLINGER
1 allée des palombes
77183 CROISSY BEAUBOURG

Maitre d'oeuvre



Jacques GILLE

Architecte D.P.L.G.

Ordre des Architectes A17862

39 chemin du Carreyrou - 34350 VALRAS PLAGE

GSM : 06 29 577 042 - Email : jacques.gille@sfr.fr

Site Web : www.jgarchi.fr



Avant projet : AP 01a

14 décembre 2015

04/09

Vue entrée - EXISTANT

Maitre d'ouvrage

Mme et M. SCHILLINGER
1 allée des palombes
77183 CROISSY BEAUBOURG

Maitre d'oeuvre



Jacques GILLE

Architecte D.P.L.G.

Ordre des Architectes A17862

39 chemin du Carreyrou - 34350 VALRAS PLAGE


GSM : 06 29 577 042 - Email : jacques.gille@sfr.fr

Site Web : www.jgarchi.fr






20 842 948 475
112 391 60 5 90 5 60 307 30

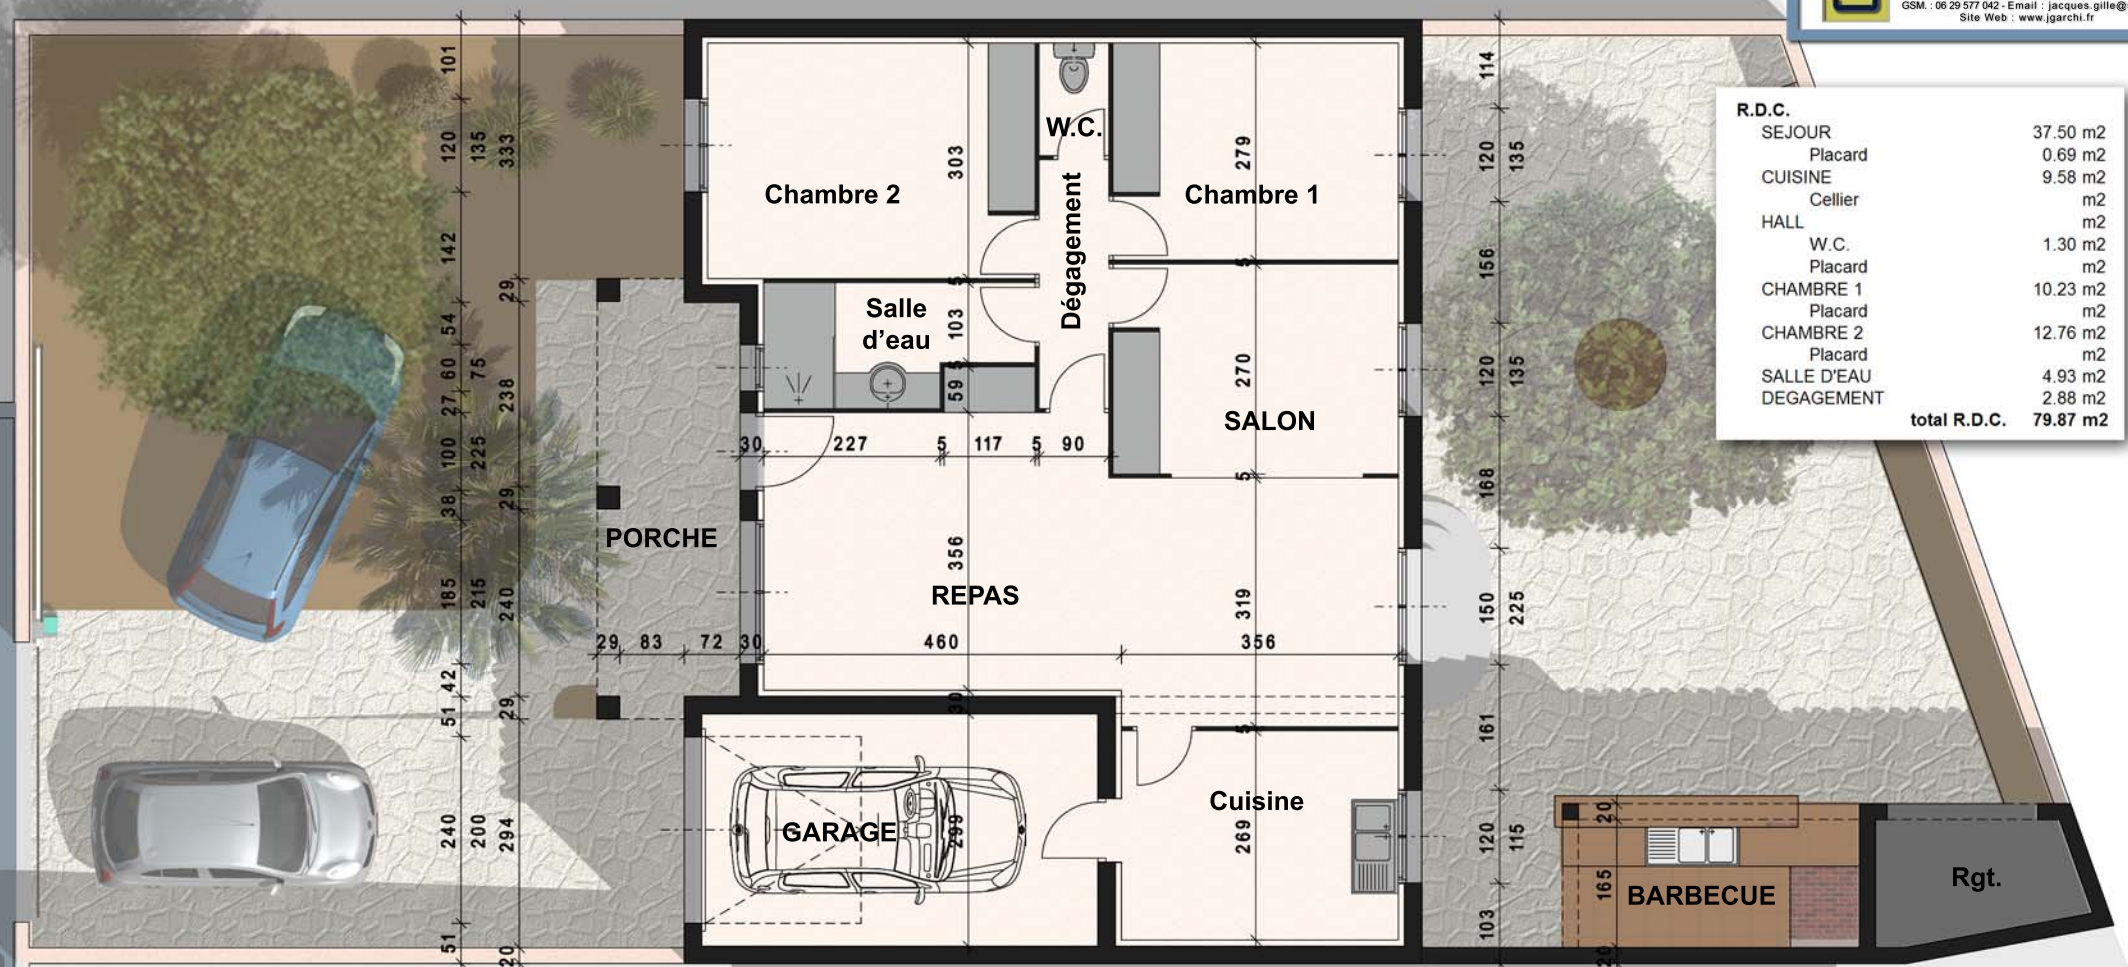

R.D.C.		
SEJOUR		37.50 m2
Placard		0.69 m2
CUISINE		9.58 m2
Cellier		m2
HALL		m2
W.C.		1.30 m2
Placard		m2
CHAMBRE 1		10.23 m2
Placard		m2
CHAMBRE 2		12.76 m2
Placard		m2
SALLE D'EAU		4.93 m2
DEGAGEMENT		2.88 m2
total R.D.C.		79.87 m2

20 842 948 623
112 22 510 30 356 30 181 20 362 20

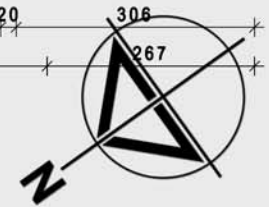

PROJET

Avant projet : AP 01a
14 décembre 2015

06/09

Axonométries

Maitre d'ouvrage

Mme et M. SCHILLINGER
1 allée des palombes
77183 CROISSY BEAUBOURG

Maitre d'oeuvre



Jacques GILLE
Architecte D.P.L.G.
Ordre des Architectes A17862
39 chemin du Carreyrou - 34350 VALRAS PLAGE
GSM : 06 29 577 042 - E-mail : jacques.gille@sfr.fr
Site Web : www.jgarchi.fr



EXISTANT



Avant projet : AP 01a

14 décembre 2015

07/09

Vue entrée - PROJET

Maitre d'ouvrage

Mme et M. SCHILLINGER
1 allée des palombes
77183 CROISSY BEAUBOURG

Maitre d'oeuvre



Jacques GILLE

Architecte D.P.L.G.

Ordre des Architectes A17862

39 chemin du Carreyrou - 34350 VALRAS PLAGE

GSM : 06 29 577 042 - Email : jacques.gille@sfr.fr

Site Web : www.jgarchi.fr



Plan de masse - PROJET

Maitre d'ouvrage

Mme et M. SCHILLINGER
1 allée des palombes
77183 CROISSY BEAUBOURG

Maitre d'oeuvre



Jacques GILLE

Architecte D.P.L.G.

Ordre des Architectes A17862

39 chemin du Carreyrou - 34350 VALRAS PLAGNE

GSM : 06 29 577 042 - Email : jacques.gille@sfr.fr

Site Web : www.jgarchi.fr





R.D.C.	
SEJOUR	39.04 m2
CUISINE	10.89 m2
Placard	0.36 m2
Cellier	6.71 m2
HALL	4.21 m2
W.C.	2.44 m2
Placard	1.03 m2
CHAMBRE 1	10.37 m2
Dressing	3.69 m2
CHAMBRE 2	9.06 m2
Placard	1.09 m2
SALLE D'EAU	3.68 m2
DEGAGEMENT	2.46 m2
total R.D.C.	95.03 m2
total ETAGE	23.80 m2
Total Habitables	118.83 m2



Maitre d'ouvrage

Mme et M. SCHILLINGER
1 allée des palombes
77183 CROISSY BEAUBOURG

Maitre d'oeuvre



Jacques GILLE
Architecte D.P.L.G.
Ordre des Architectes A17862
39 chemin du Carreyrou - 34350 VALRAS PLAGE
GSM : 06 29 577 042 - Email : jacques.gille@sfr.fr
Site Web : www.jgarchi.fr

ETAGE

CHAMBRE 1	7.70 m2
Placard	0.48 m2
CHAMBRE 2	8.60 m2
Placard	0.44 m2
SALLE D'EAU	2.62 m2
DEGAGEMENT	3.11 m2
W.C.	0.85 m2

total ETAGE 23.80 m2

Total Habitables 118.83 m2

