

Plan de situation

Maitre d'ouvrage

S.C.I.

34370 MAUREILHAN

Maitre d'oeuvre



Jacques GILLE

Architecte D.P.L.G.

Ordre des Architectes A17862

39 chemin du Carreyrou - 34350 VALRAS PLAGE

GSM : 06 29 577 042 - Email : jacques.gille@sfr.fr

Site Web : www.jgarchi.fr



Maureilhan

N

DIRECTION GÉNÉRALE DES
FINANCES PUBLIQUES

EXTRAIT DU PLAN CADASTRAL



Département :
HERAULT

Commune :
MAUREILHAN

Section : B
Feuille : 000 B 01

Échelle d'origine : 1/2500
Échelle d'édition :

Date d'édition : 7/01/2016
(fuseau horaire de Paris)

Coordonnées en projection : RGF93CC43

Le plan visualisé sur cet extrait est géré par le
centre des impôts foncier suivant :
CENTRE DES IMPOTS FONCIERS
11 Av PIERRE VERDIER B.P 751 34522
34522 BEZIERS CEDEX
tél. 04 67 35 69 03 -fax 04 67 35 69 00
cdf.beziers@dgif.finances.gouv.fr

Cet extrait de plan vous est délivré par :

cadastre.gouv.fr

©2014 Ministère des Finances et des Comptes
publics



Avant projet : AP 01a
7 janvier 2016

02/07

Plan cadastral

Maitre d'ouvrage

S.C.I.
34370 MAUREILHAN

Maitre d'oeuvre




Jacques GILLE
Architecte D.P.L.G.
Ordre des Architectes A17862
39 chemin du Carreyrou - 34350 VALRAS PLAGNE
GSM : 06 29 577 042 - Email : jacques.gille@sfr.fr
Site Web : www.jgarchi.fr

Plan de masse

Maitre d'ouvrage
S.C.I.
34370 MAUREILHAN

Maitre d'oeuvre
Jacques GILLE
Architecte D.P.L.G.
Ordre des Architectes A17862
39 chemin du Carreyrou - 34350 VALRAS PLAGE
GSM : 06 29 577 042 - Email : jacques.gille@sfr.fr
Site Web : www.jgarchi.fr

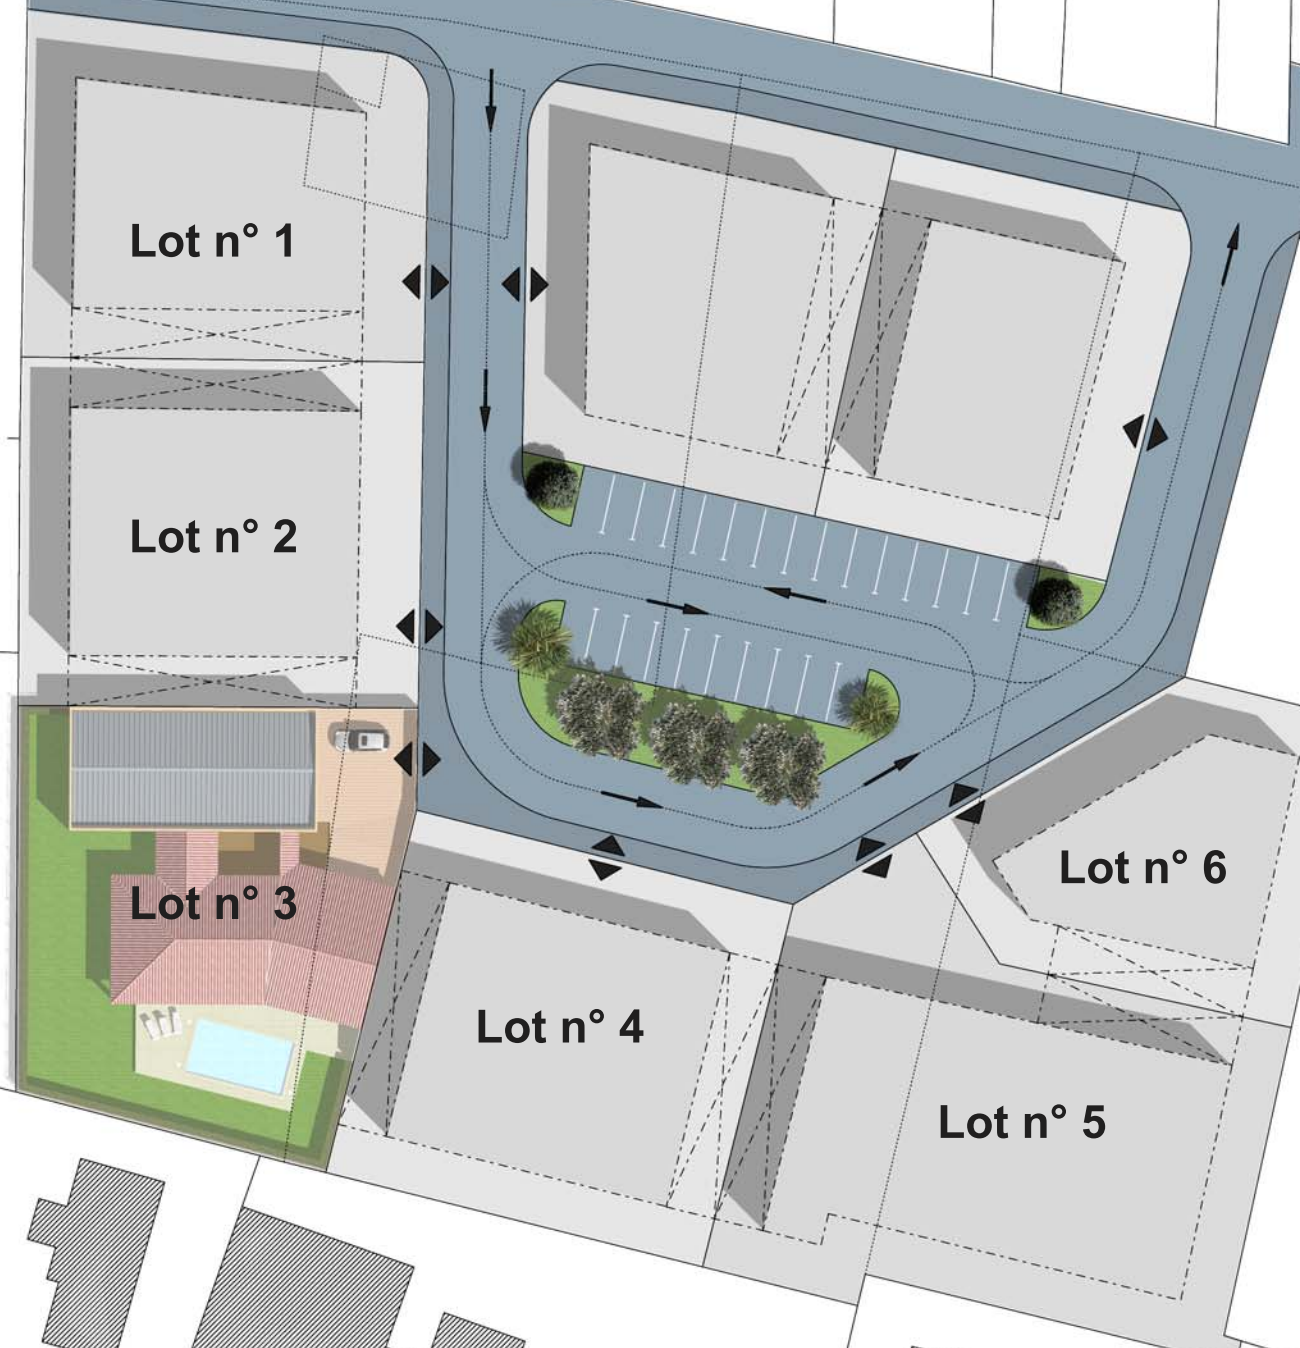

Surface de base	9 495.40 m2
Allignement	130.82 m2
Surface utile	9 364.58 m2
Lot N°1	846.40 m2
Lot N°2	899.10 m2
Lot N°3	1 014.60 m2
Lot N°4	936.20 m2
Lot N°5	1 235.40 m2
Lot N°6	645.30 m2
Lot N°7	744.10 m2
Lot N°8	812.00 m2
Total	7 133.10 m2



Avant projet : AP 01a
7 janvier 2016




04/07

Plan de masse - lot N°3

Maitre d'ouvrage
S.C.I.
34370 MAUREILHAN

Maitre d'oeuvre
 **Jacques GILLE**
Architecte D.P.L.G.
Ordre des Architectes A17862
39 chemin du Carreyrou - 34350 VALRAS PLAGE
GSM : 06 29 577 042 - E-mail : jacques.gille@sfr.fr
Site Web : www.jgarchi.fr



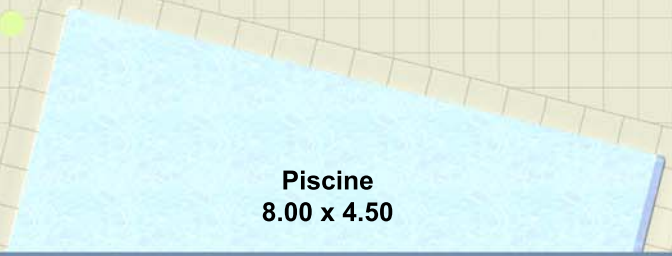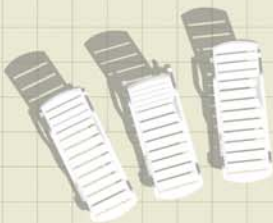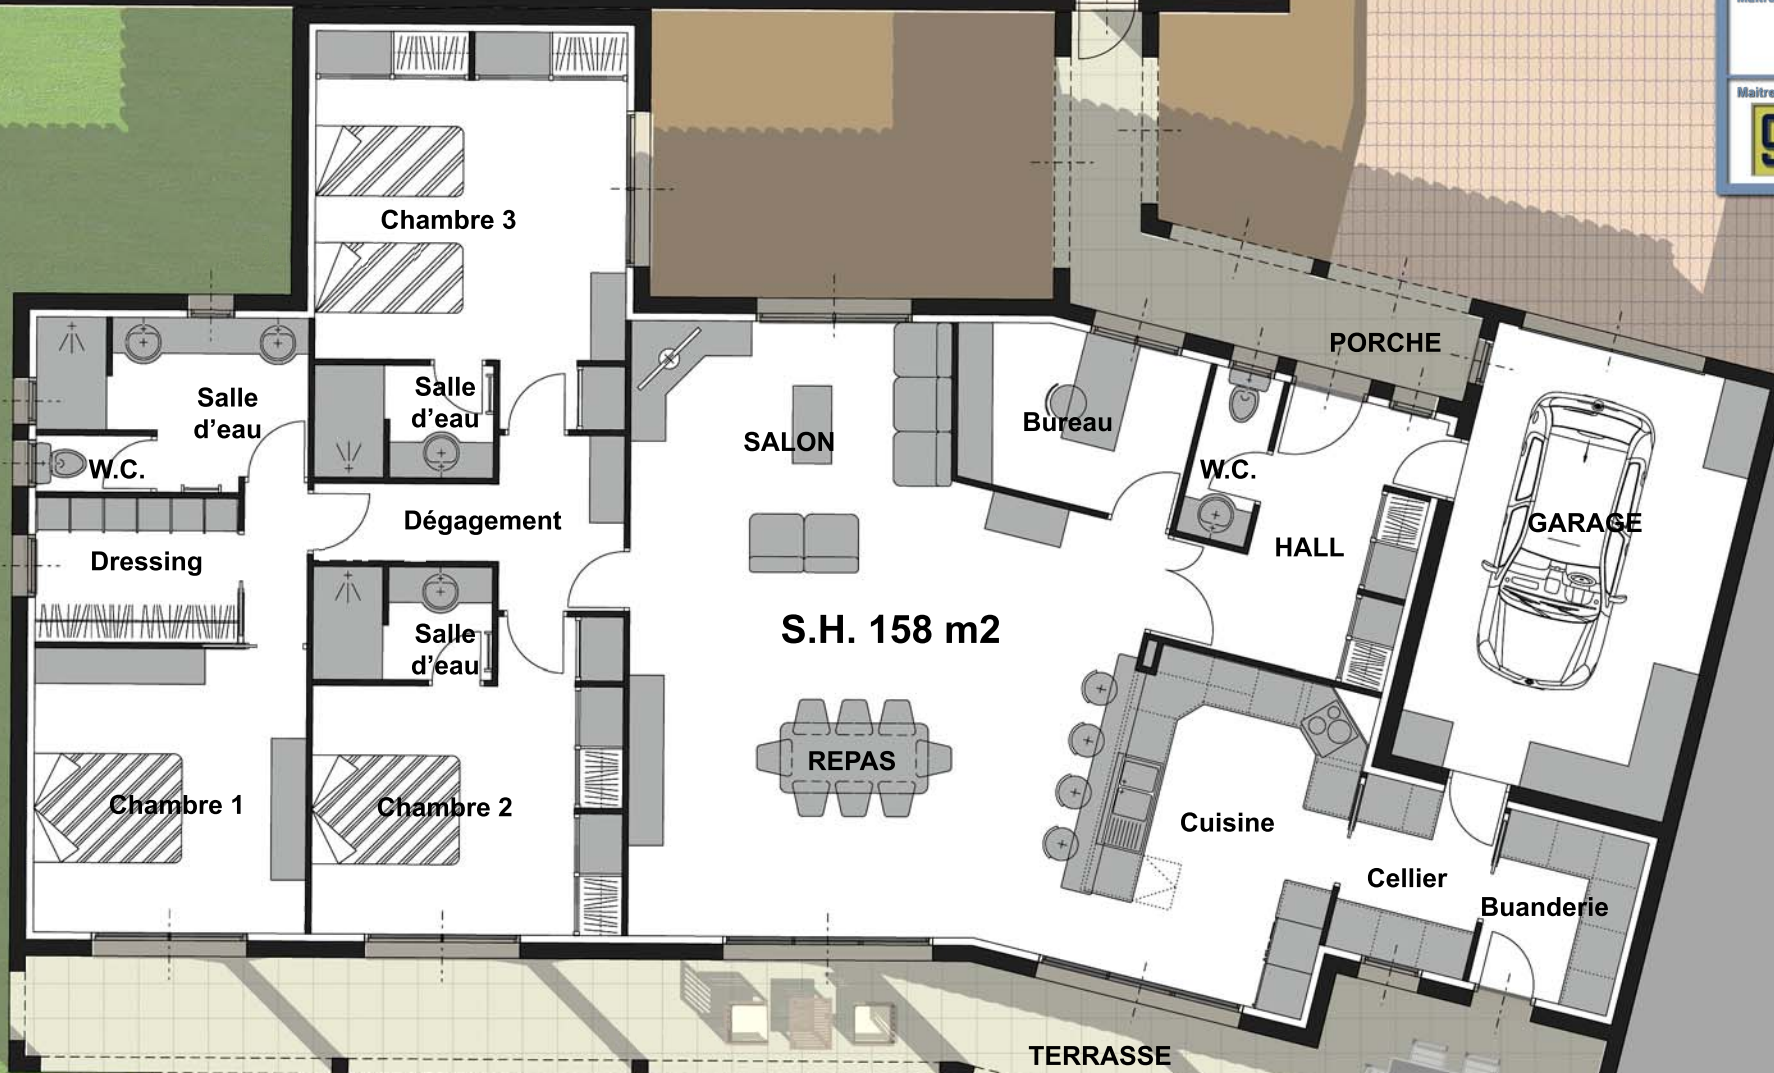

Piscine
8.00 x 4.50

Axonométrie

Maitre d'ouvrage

S.C.I.

34370 MAUREILHAN

Maitre d'oeuvre



Jacques GILLE

Architecte D.P.L.G.

Ordre des Architectes A17862

39 chemin du Carreyrou - 34350 VALRAS PLAGE

GSM : 06 29 577 042 - Email : jacques.gille@sfr.fr

Site Web : www.jgarchi.fr



Axonométrie

Maitre d'ouvrage

S.C.I.

34370 MAUREILHAN

Maitre d'oeuvre



Jacques GILLE

Architecte D.P.L.G.

Ordre des Architectes A17862

39 chemin du Carreyrou - 34350 VALRAS PLAGE

GSM : 06 29 577 042 - Email : jacques.gille@sfr.fr

Site Web : www.jgarchi.fr

