

Avant projet : AP 01a
28 février 2016

01/06

Plan de situation

Maitre d'ouvrage

Mme AIXELA Maria Angelina
Les Jardins de Sérignan - Lot N° 42
34410 SERIGNAN

Maitre d'oeuvre




Jacques GILLE

Architecte D.P.L.G.

Ordre des Architectes A17862



39 chemin du Carreyrou - 34350 VALRAS PLAGNE
GSM : 06 29 577 042 - Email : jacques.gille@sfr.fr
Site Web : www.jgarchi.fr

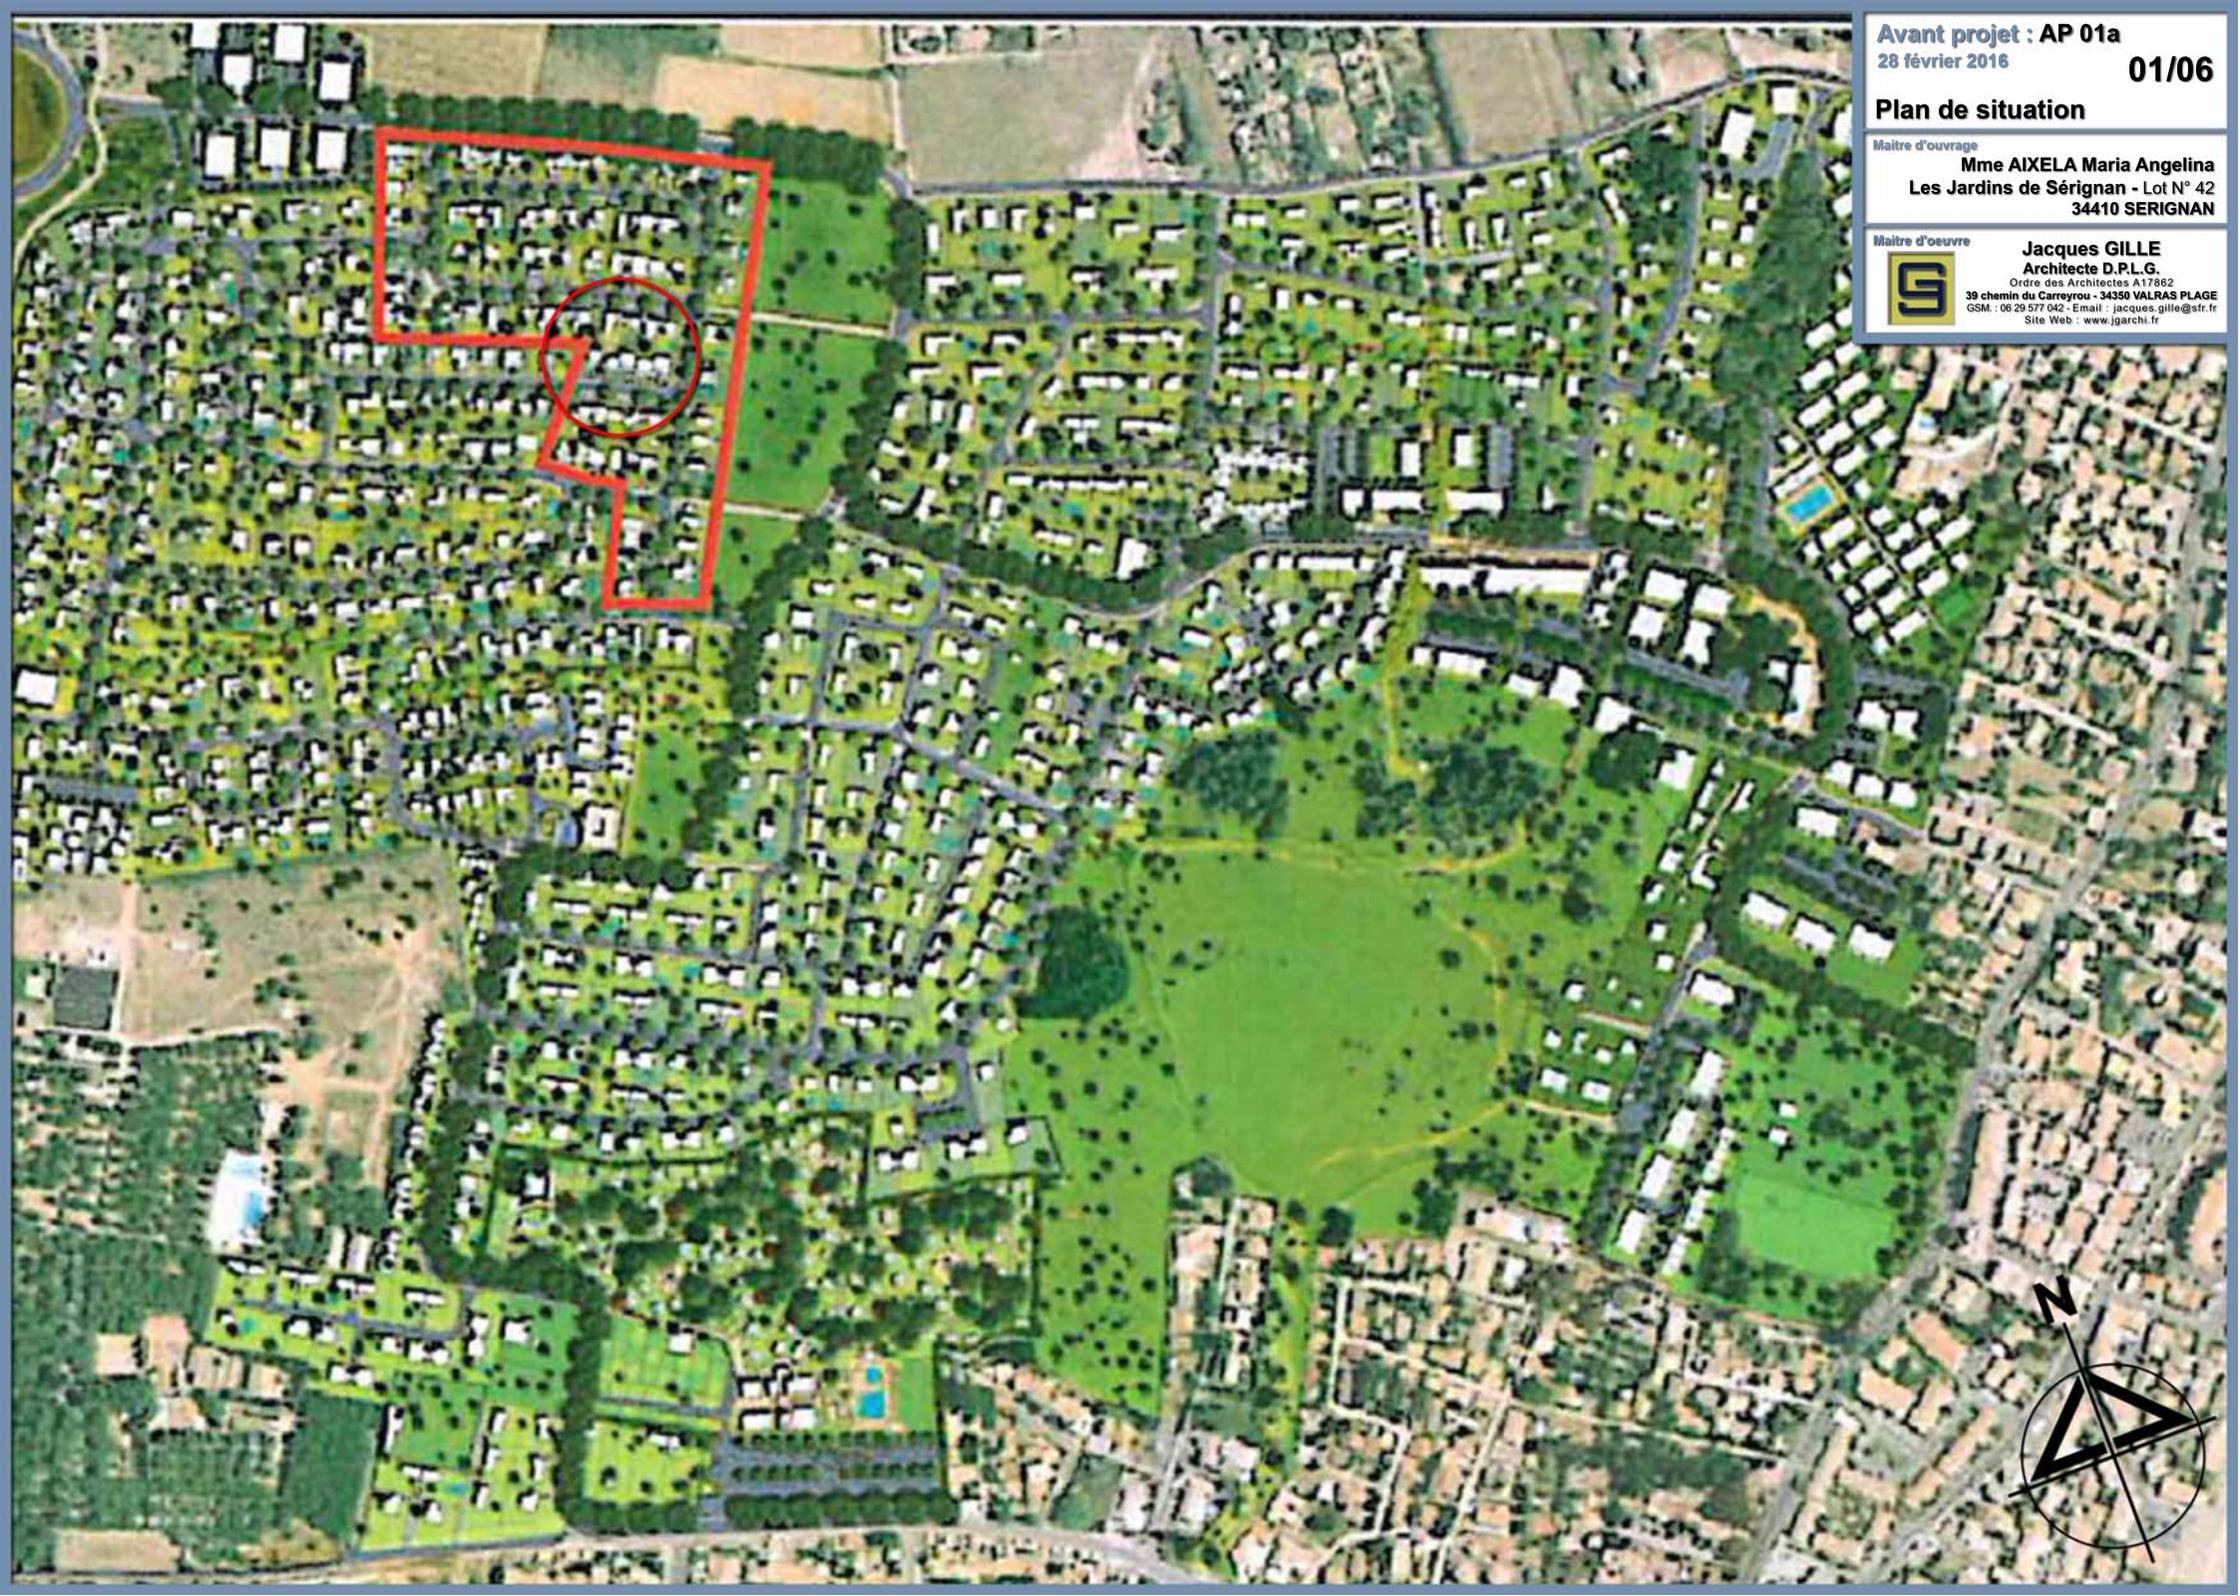

Plan du lot

Maitre d'ouvrage
Mme AIXELA Maria Angelina
Les Jardins de Sérignan - Lot N° 42
34410 SERIGNAN

Maitre d'oeuvre
 Jacques GILLE
Architecte D.P.L.G.
Ordre des Architectes A17862
39 chemin du Carreyrou - 34350 VALRAS PLAGNE
GSM : 06 29 577 042 - Email : jacques.gille@sfr.fr
Site Web : www.igarchi.fr

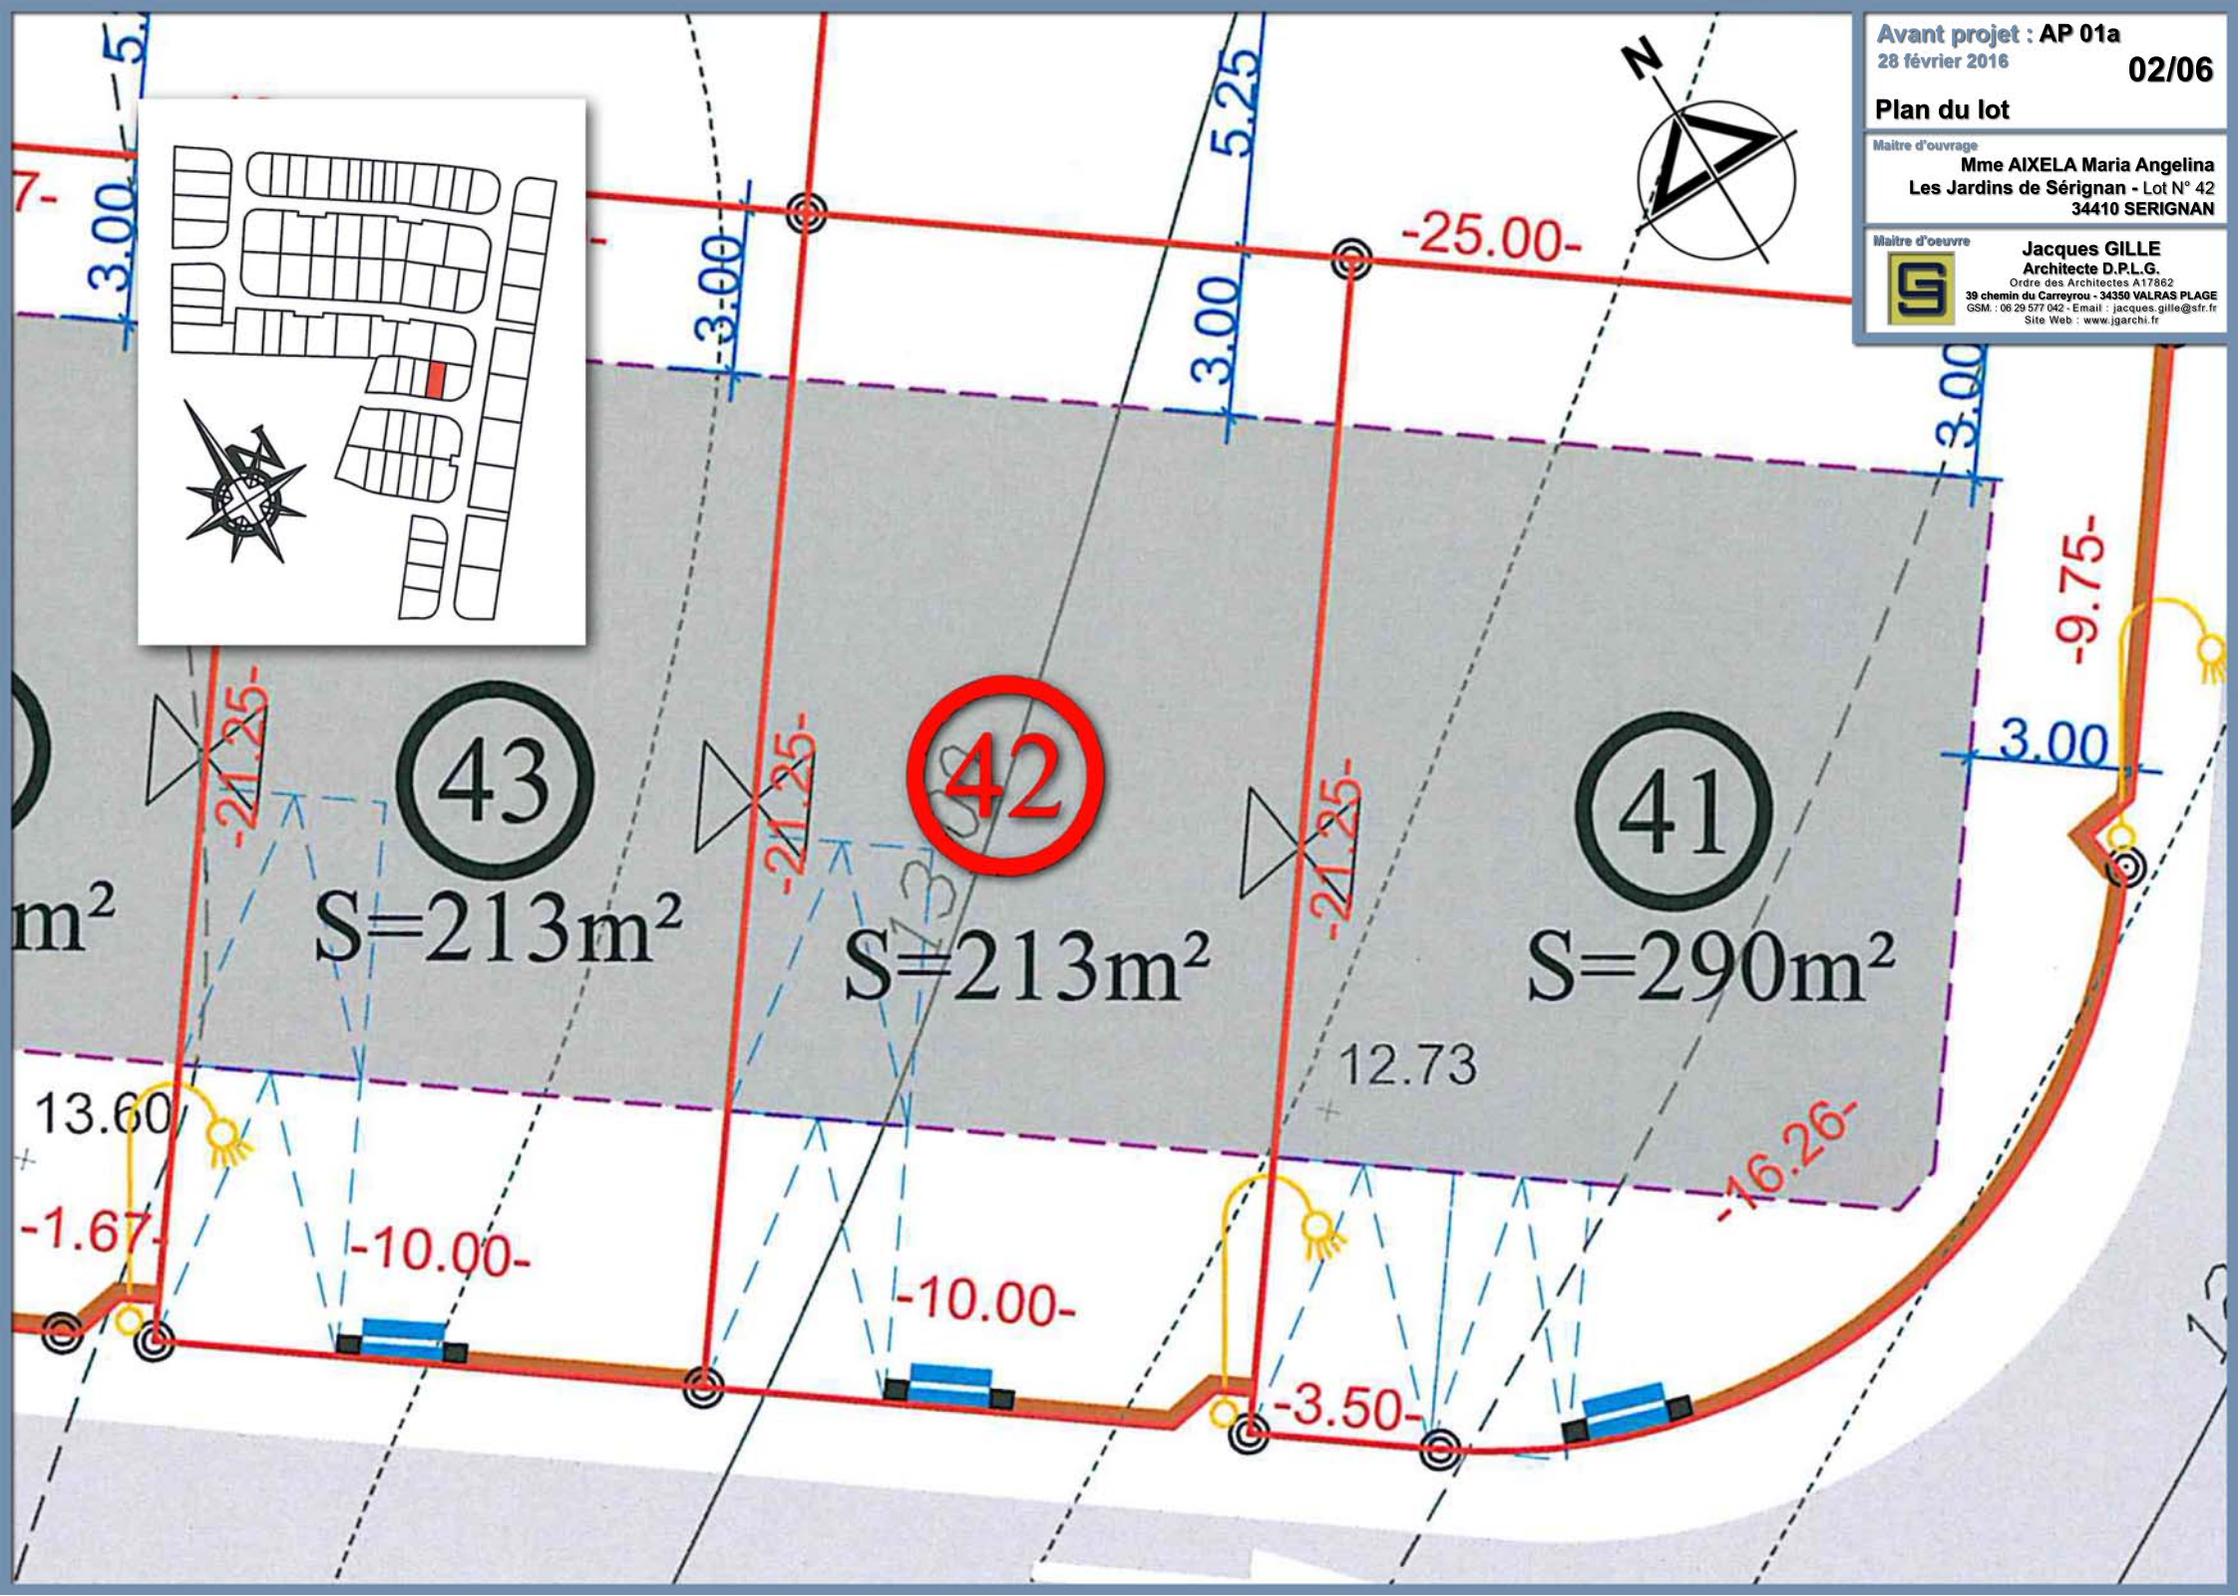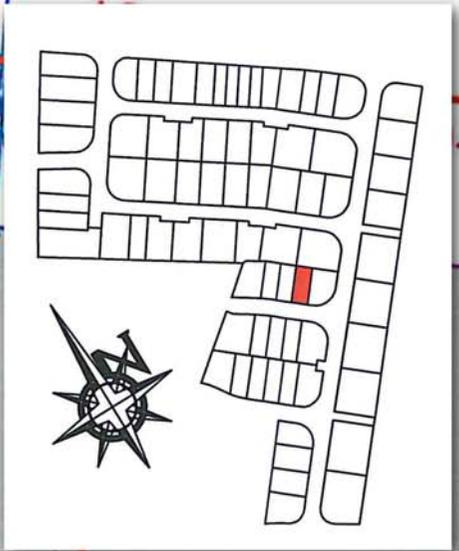



Plan de masse


Maitre d'ouvrage


Mme AIXELA Maria Angelina
Les Jardins de Sérignan - Lot N° 42
34410 SERIGNAN

Maitre d'oeuvre



Jacques GILLE
Architecte D.P.L.G.
Ordre des Architectes A17862
39 chemin du Carreyrou - 34350 VALRAS PLAGE
GSM : 06 29 577 042 - Email : jacques.gille@sfr.fr
Site Web : www.jgarchi.fr

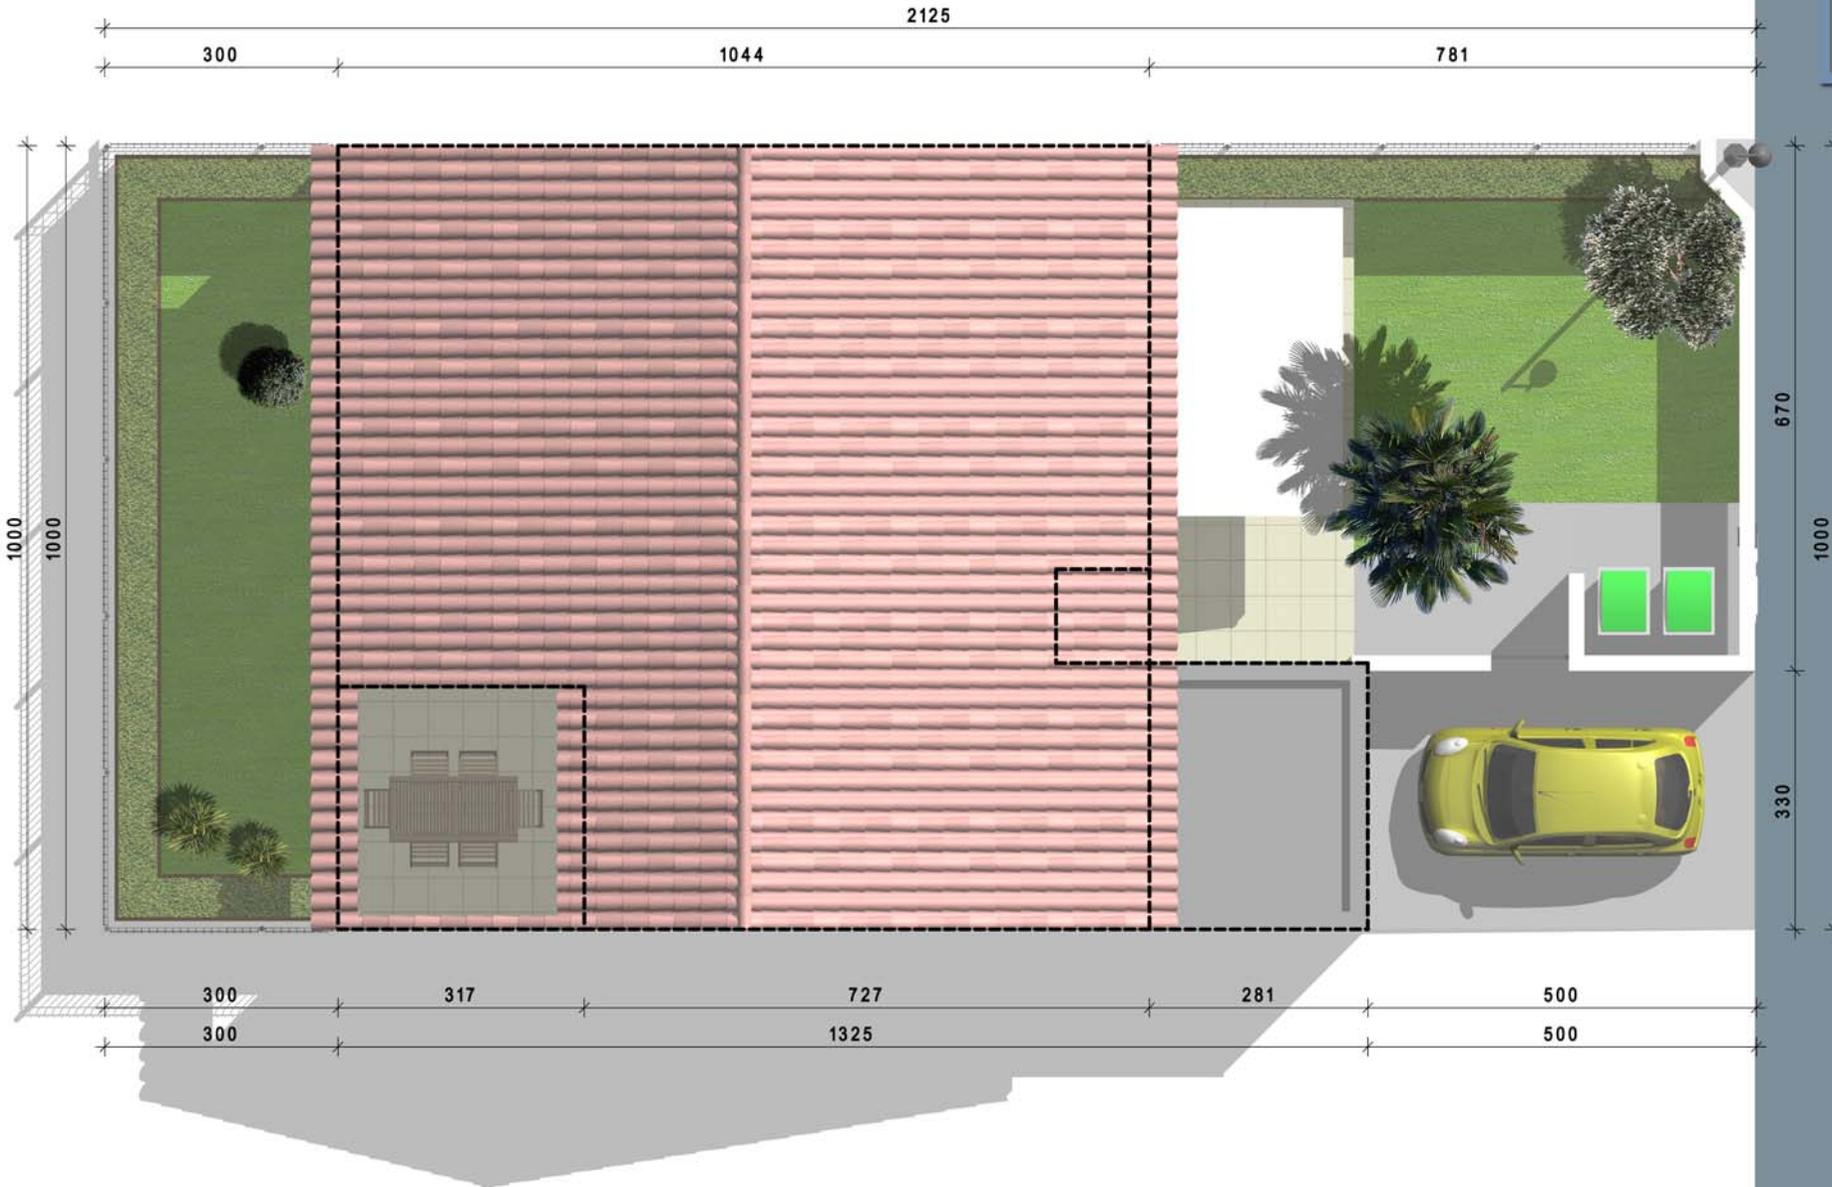

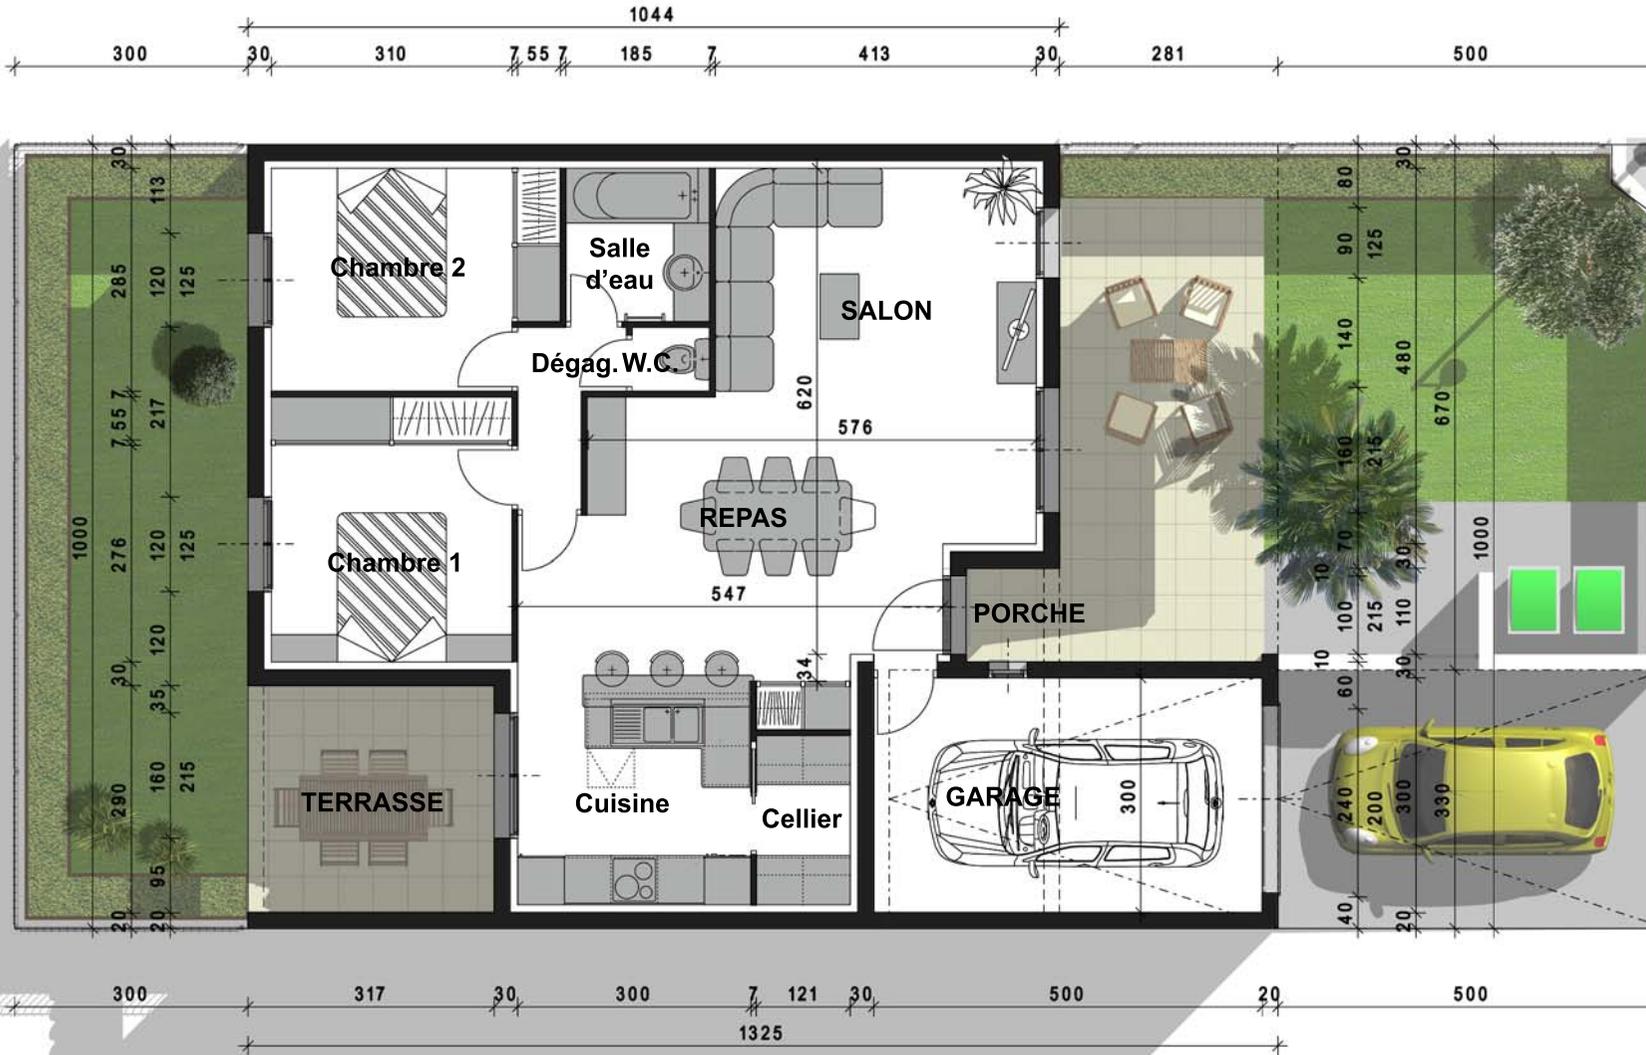

SEJOUR	32.39 m2
Placard	0.66 m2
CUISINE	8.57 m2
Cellier	2.62 m2
CHAMBRE 1	10.48 m2
CHAMBRE 2	10.05 m2
SALLE D'EAU	3.63 m2
DEGAGEMENT	2.39 m2
W.C.	0.82 m2
SURFACE HABITABLE	71.61 m2
GARAGE	15.00 m2
PORCHE	1.44 m2
TERRASSE (cuisine)	9.19 m2
SURFACE ANNEXE	25.63 m2

Avant projet : AP 01a
28 février 2016

05/06

Vue entrée

Maitre d'ouvrage

Mme AIXELA Maria Angelina
Les Jardins de Sérignan - Lot N° 42
34410 SERIGNAN

Maitre d'oeuvre



Jacques GILLE

Architecte D.P.L.G.

Ordre des Architectes A17862

39 chemin du Carreyrou - 34350 VALRAS PLAGE

GSM : 06 29 577 042 - Email : jacques.gille@sfr.fr

Site Web : www.jgarchi.fr



Avant projet : AP 01a
28 février 2016

06/06

Axonométrie

Maitre d'ouvrage

Mme AIXELA Maria Angelina
Les Jardins de Sérignan - Lot N° 42
34410 SERIGNAN

Maitre d'oeuvre



Jacques GILLE
Architecte D.P.L.G.
Ordre des Architectes A17862
39 chemin du Carreyrou - 34350 VALRAS PLAGNE
GSM : 06 29 577 042 - Email : jacques.gille@sfr.fr
Site Web : www.jgarchi.fr

