

Plan de situation

Maitre d'ouvrage

Mélanie XXXXXXX
Rue de la croix combals
CAZOULS LES BEZIERS

Maitre d'oeuvre



Jacques GILLE
Architecte D.P.L.G.
Ordre des Architectes A17862
39 chemin du Carreyrou - 34350 VALRAS PLAGNE
GSM : 06 29 577 042 - Email : jacques.gille@sfr.fr
Site Web : www.jgarchi.fr

Cazouls-lès-Béziers



DIRECTION GÉNÉRALE DES
FINANCES PUBLIQUES

EXTRAIT DU PLAN CADASTRAL



Département :
HERAULT

Commune :
CAZOULS-LES-BEZIERS

Section : E
Feuille : 000 E 03

Échelle d'origine : 1/2500
Échelle d'édition : 1/1000


Date d'édition : 06/07/2016
(fuseau horaire de Paris)

Coordonnées en projection : RGF93CC43

Le plan visualisé sur cet extrait est géré par le centre
des impôts foncier suivant :
CENTRE DES IMPOTS FONCIERS
11 Av PIERRE VERDIER B.P 751 34522
34522 BEZIERS CEDEX
tél. 04 67 35 69 03 -fax 04 67 35 69 00
cdif.beziers@dgfip.finances.gouv.fr

Cet extrait de plan vous est délivré par :

cadastre.gouv.fr
©2016 Ministère des Finances et des Comptes
publics

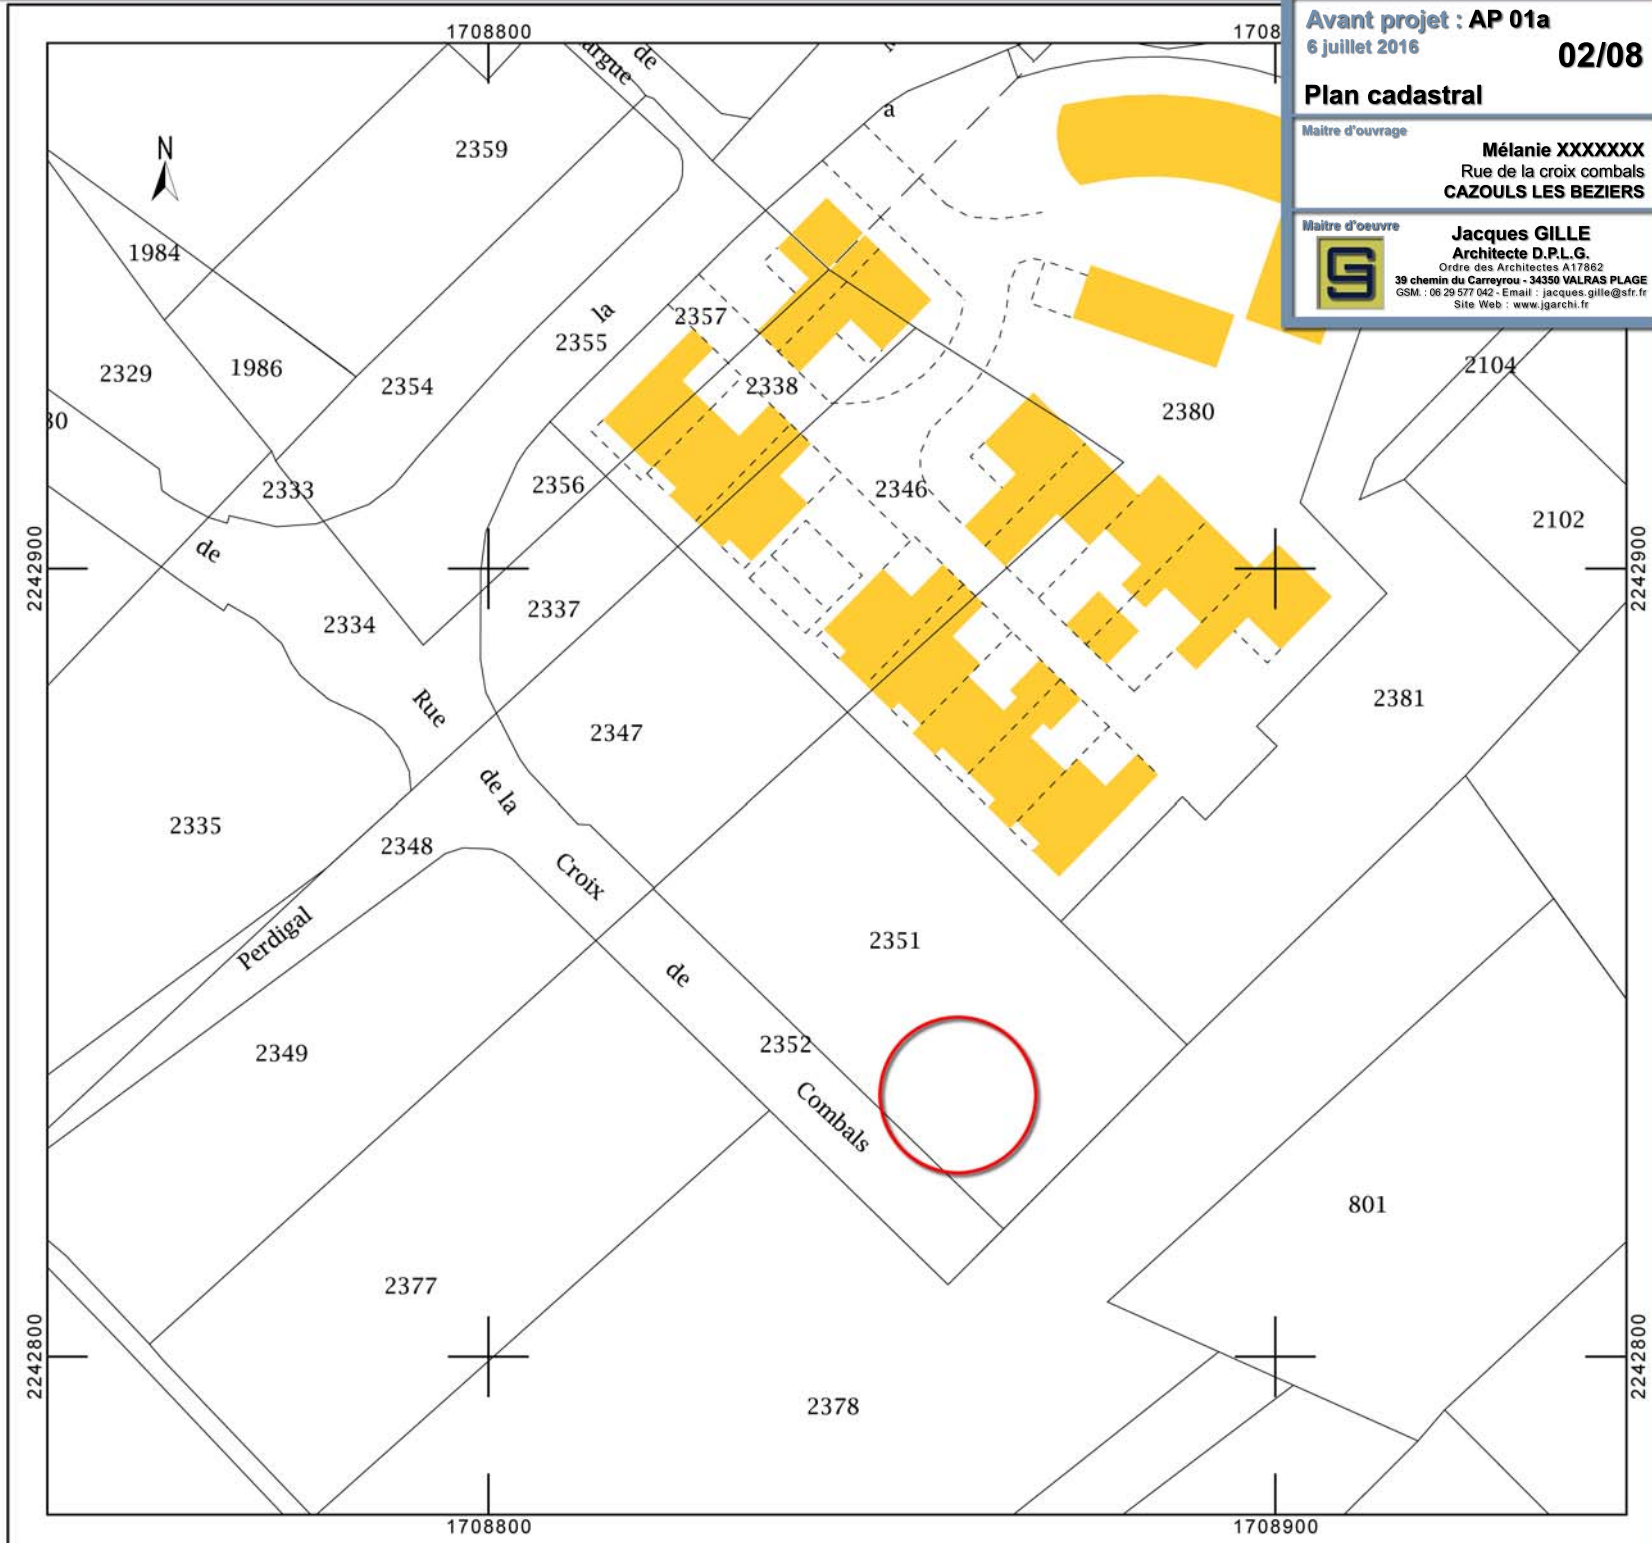

Avant projet : AP 01a
6 juillet 2016

02/08

Plan cadastral

Maitre d'ouvrage

Mélanie XXXXXX
Rue de la croix combals
CAZOULS LES BEZIER

Maitre d'oeuvre



Jacques GILLE
Architecte D.P.L.G.
Ordre des Architectes A17862
39 chemin du Carreyrou - 34350 VALRAS PLAGNE
GSM : 06 29 577 042 - Email : jacques.gille@sfr.fr
Site Web : www.jgarchi.fr

Plan de masse

Maitre d'oeuvre

Mélanie XXXXXX
Rue de la croix combals
CAZOULS LES BEZIERS

Maitre d'oeuvre



Jacques GILLE
Architecte D.P.L.G.
Ordre des Architectes A17862
39 chemin du Carreyrou - 34350 VALRAS PLAGES
GSM : 06 29 577 042 - Email : jacques.gille@sfr.fr
Site Web : www.jgarchi.fr



Vue de l'entrée

Maitre d'ouvrage

Mélanie XXXXXXX
Rue de la croix combals
CAZOULS LES BEZIERS

Maitre d'oeuvre



Jacques GILLE

Architecte D.P.L.G.


Ordre des Architectes A17862

39 chemin du Carreyrou - 34350 VALRAS PLAGE

GSM : 06 29 577 042 - Email : jacques.gille@sfr.fr

Site Web : www.jgarchi.fr



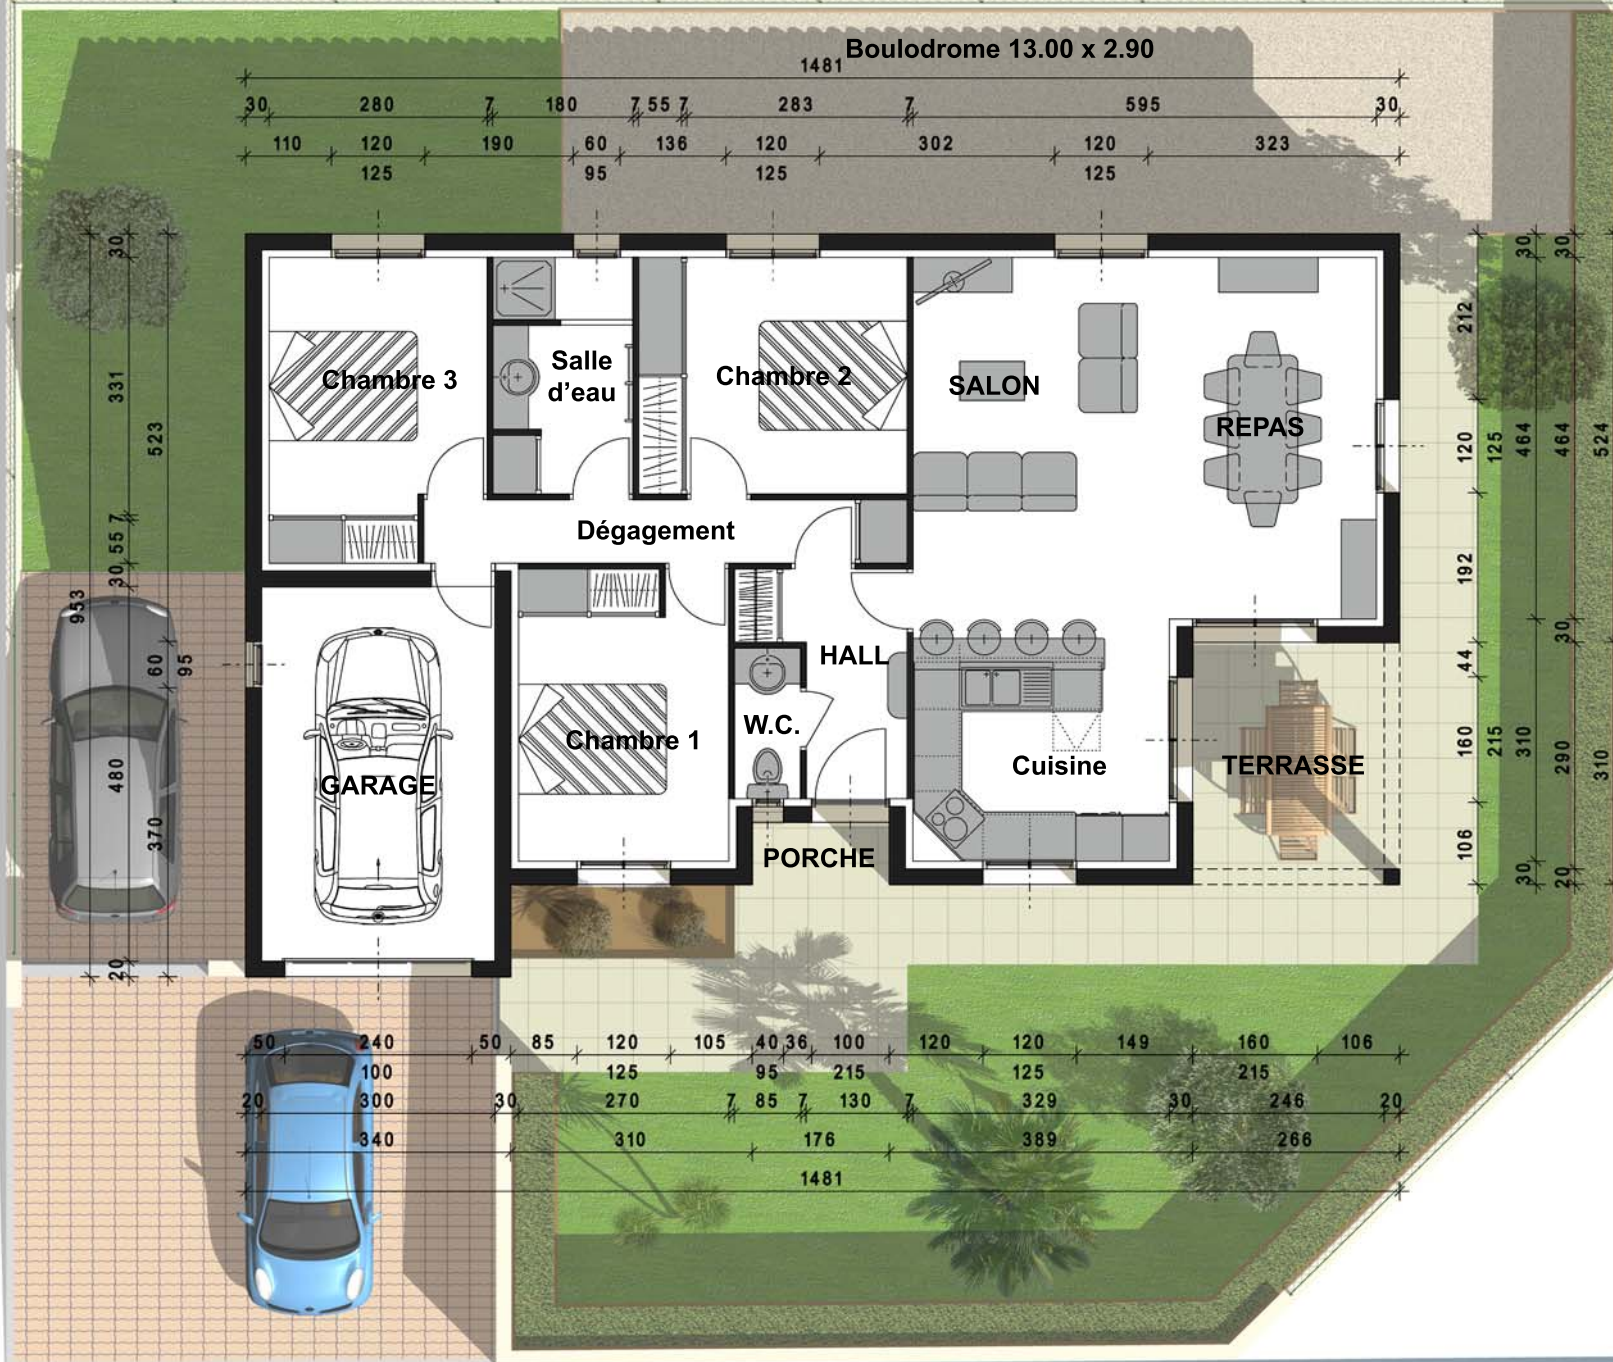

SEJOUR / CUISINE	37,83 m2
HALL	4,11 m2
Placard	0,52 m2
W.C.	1,64 m2
CHAMBRE 1	8,95 m2
Placard	0,99 m2
CHAMBRE 2	8,60 m2
Placard	1,67 m2
CHAMBRE 3	9,02 m2
Placard	1,05 m2
Dégagement	4,54 m2
Placard	0,49 m2
SALLE D'EAU	4,95 m2
Placard	0,42 m2
SURFACE HABITABLE	84,36 m2
GARAGE	14,40 m2
PORCHE	1,41 m2
TERRASSE COUVERTE	7,12 m2
SURFACE ANNEXE	22,93 m2

Axonométrie

Maitre d'ouvrage

Mélanie XXXXXXX
Rue de la croix combals
CAZOULS LES BEZIERS

Maitre d'oeuvre



Jacques GILLE
Architecte D.P.L.G.
Ordre des Architectes A17862
39 chemin du Carreyrou - 34350 VALRAS PLAGES
GSM : 06 29 577 042 - Email : jacques.gille@sfr.fr
Site Web : www.jgarchi.fr



Avant projet : AP 01a
6 juillet 2016

07/08

Axonométrie

Maitre d'ouvrage

Mélanie XXXXXXX
Rue de la croix combals
CAZOULS LES BEZIERS

Maitre d'oeuvre



Jacques GILLE

Architecte D.P.L.G.

Ordre des Architectes A17862
39 chemin du Carreyrou - 34350 VALRAS PLAGE
GSM : 06 29 577 042 - Email : jacques.gille@sfr.fr
Site Web : www.jgarchi.fr



Avant projet : AP 01a
6 juillet 2016

08/08

Axonométrie

Maitre d'ouvrage

Mélanie XXXXXX
Rue de la croix combals
CAZOULS LES BEZIERS

Maitre d'oeuvre



Jacques GILLE
Architecte D.P.L.G.
Ordre des Architectes A17862
39 chemin du Carreyrou - 34350 VALRAS PLAGNE
GSM : 06 29 577 042 - Email : jacques.gille@sfr.fr
Site Web : www.jgarchi.fr

