


Plan de situation

Maitre d'ouvrage
M. Maxime RHONE
28 Bd. BARRAL
Résidence Impériale
13008 MARSEILLE



F.R.C. Immobilier
120 route de Maraussan
34500 BEZIERS
Tél. : 04 67 285 659 - GSM : 06 82 460 907
contact@frc34.fr

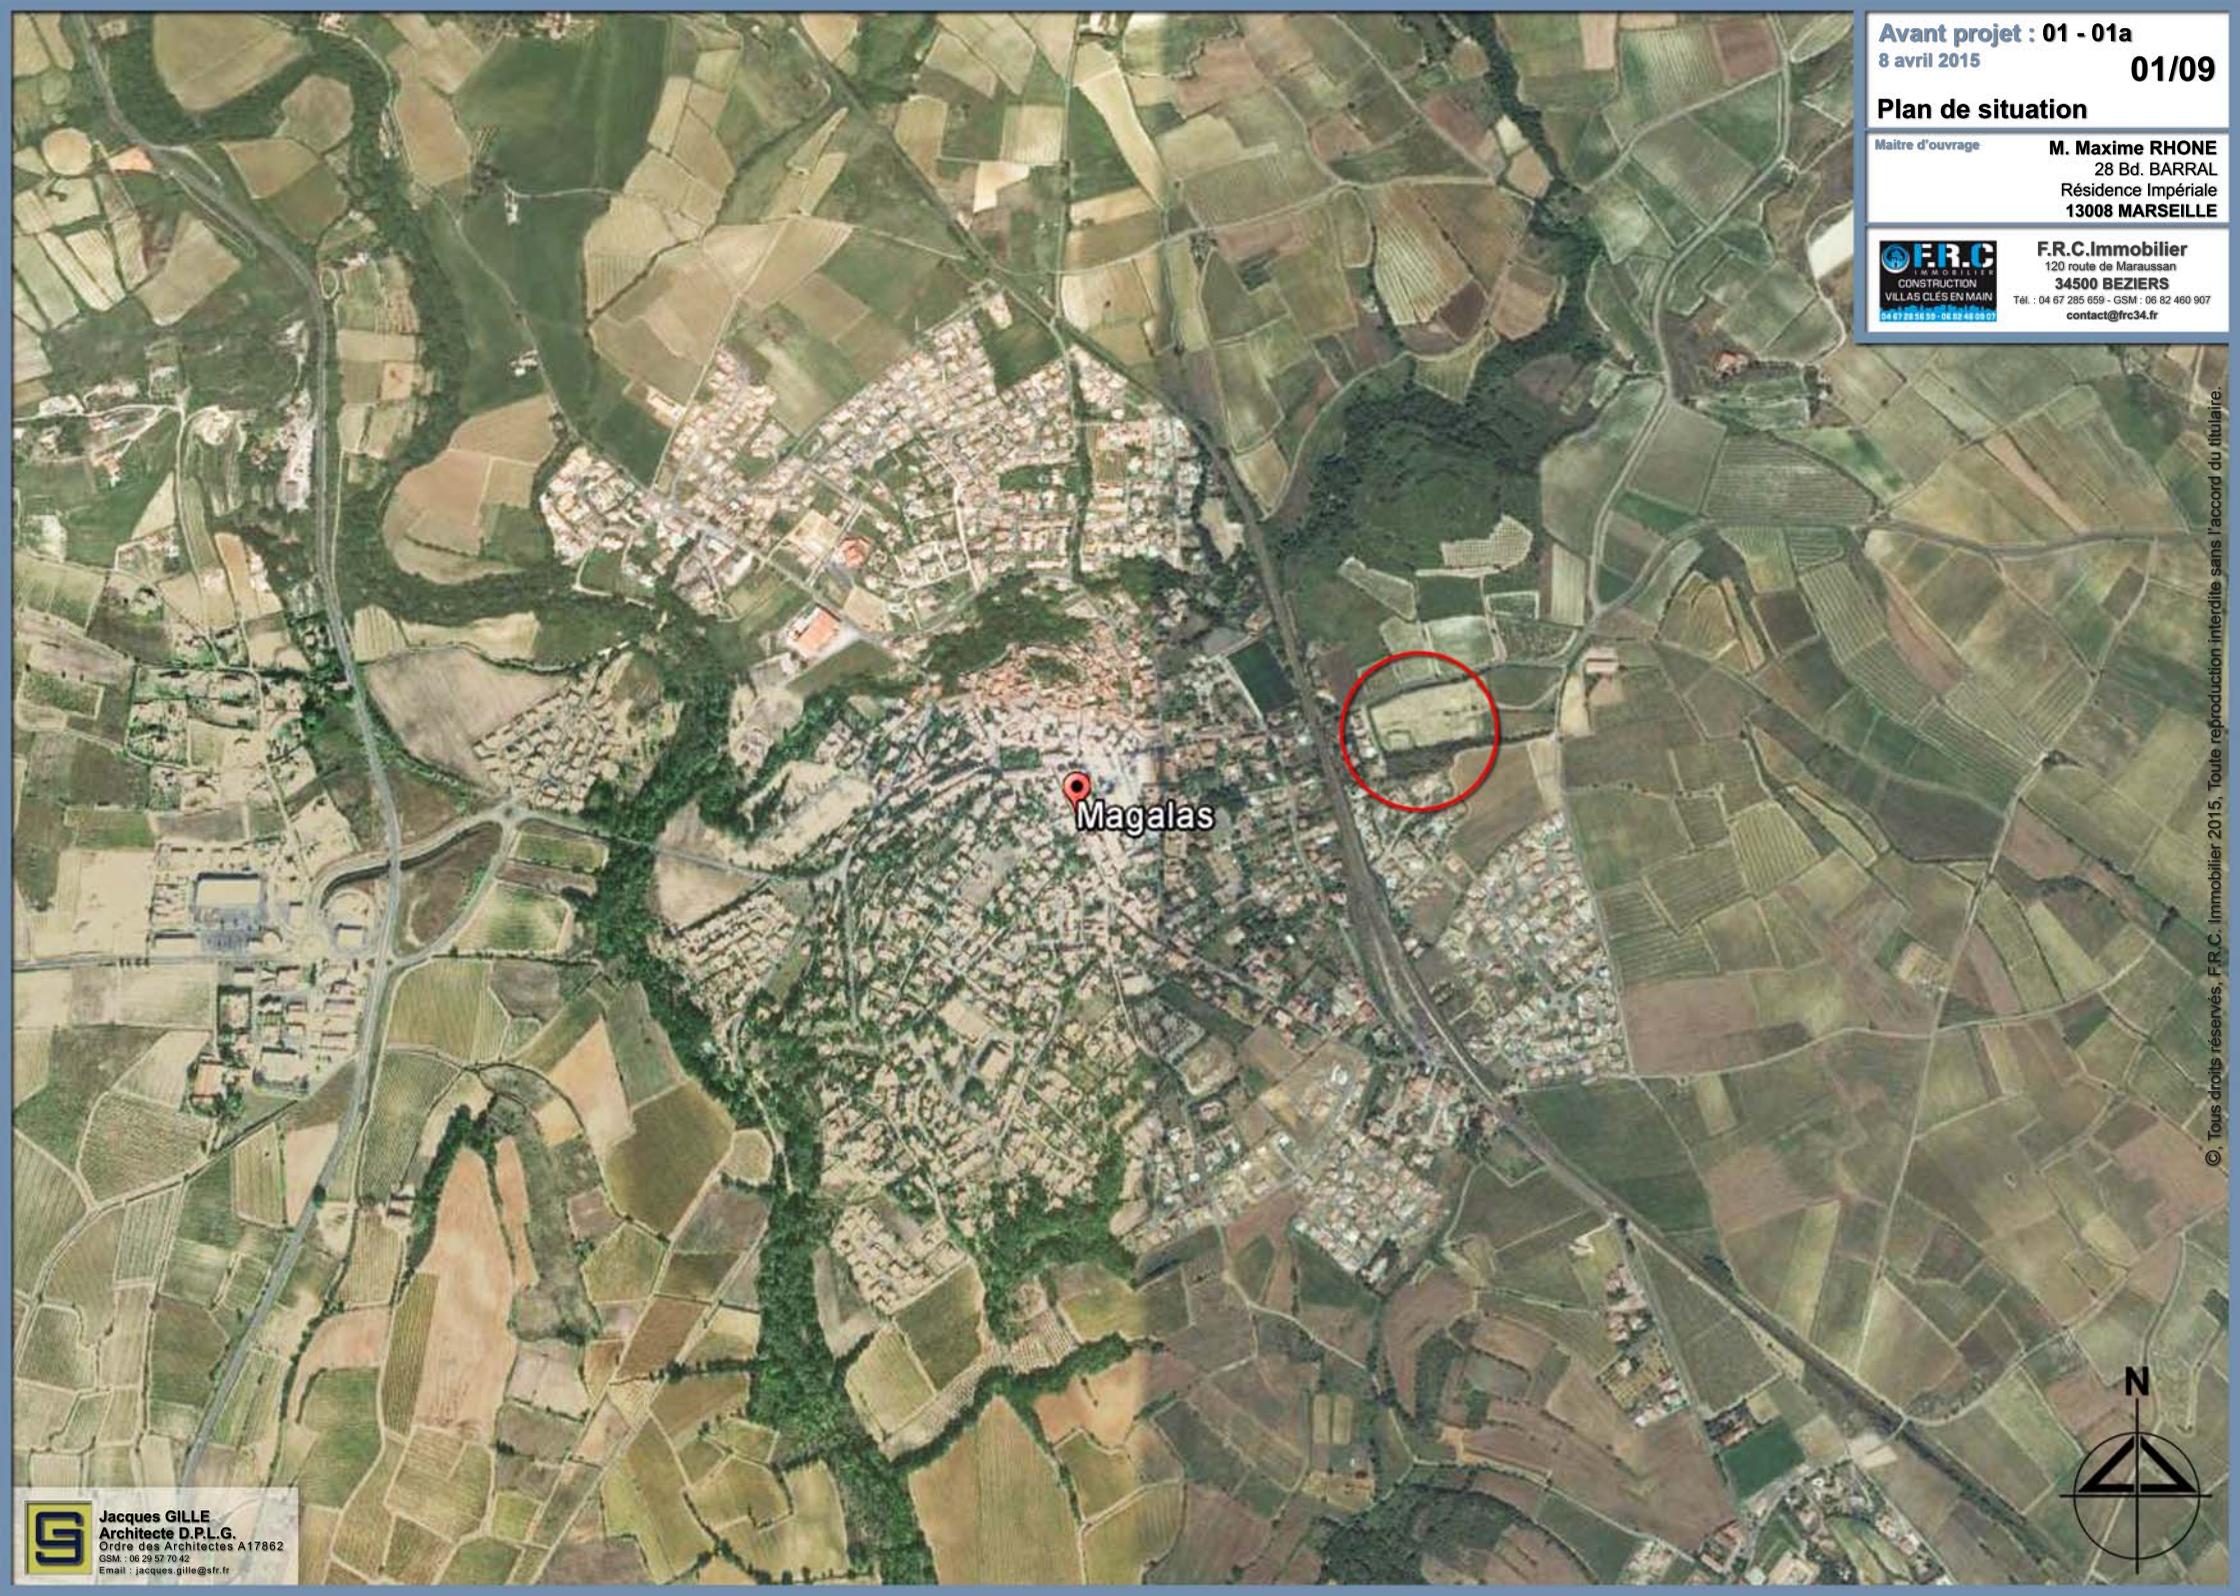

Magalas



DIRECTION GÉNÉRALE DES
FINANCES PUBLIQUES

EXTRAIT DU PLAN CADASTRAL



Département :
HERAULT

Commune :
MAGALAS

Section : D
Feuille : 000 D 01

Échelle d'origine : 1/2000

Date d'édition : 08/04/2015
(fuseau horaire de Paris)

Coordonnées en projection : RGF93CC43


Le plan visualisé sur cet extrait est géré par le
centre des impôts foncier suivant :
CENTRE DES IMPOTS FONCIERS
11 Av PIERRE VERDIER B.P 751 34522
34522 BEZIERS CEDEX
tél. 04 67 35 69 03 -fax 04 67 35 69 00
cdif.beziers@dgfip.finances.gouv.fr

Cet extrait de plan vous est délivré par :

cadastre.gouv.fr

©2014 Ministère des Finances et des Comptes
publics

 **Jacques GILLE**
Architecte D.P.L.G.
Ordre des Architectes A17862
GSM : 06 29 57 70 42
Email : jacques.gille@sfr.fr

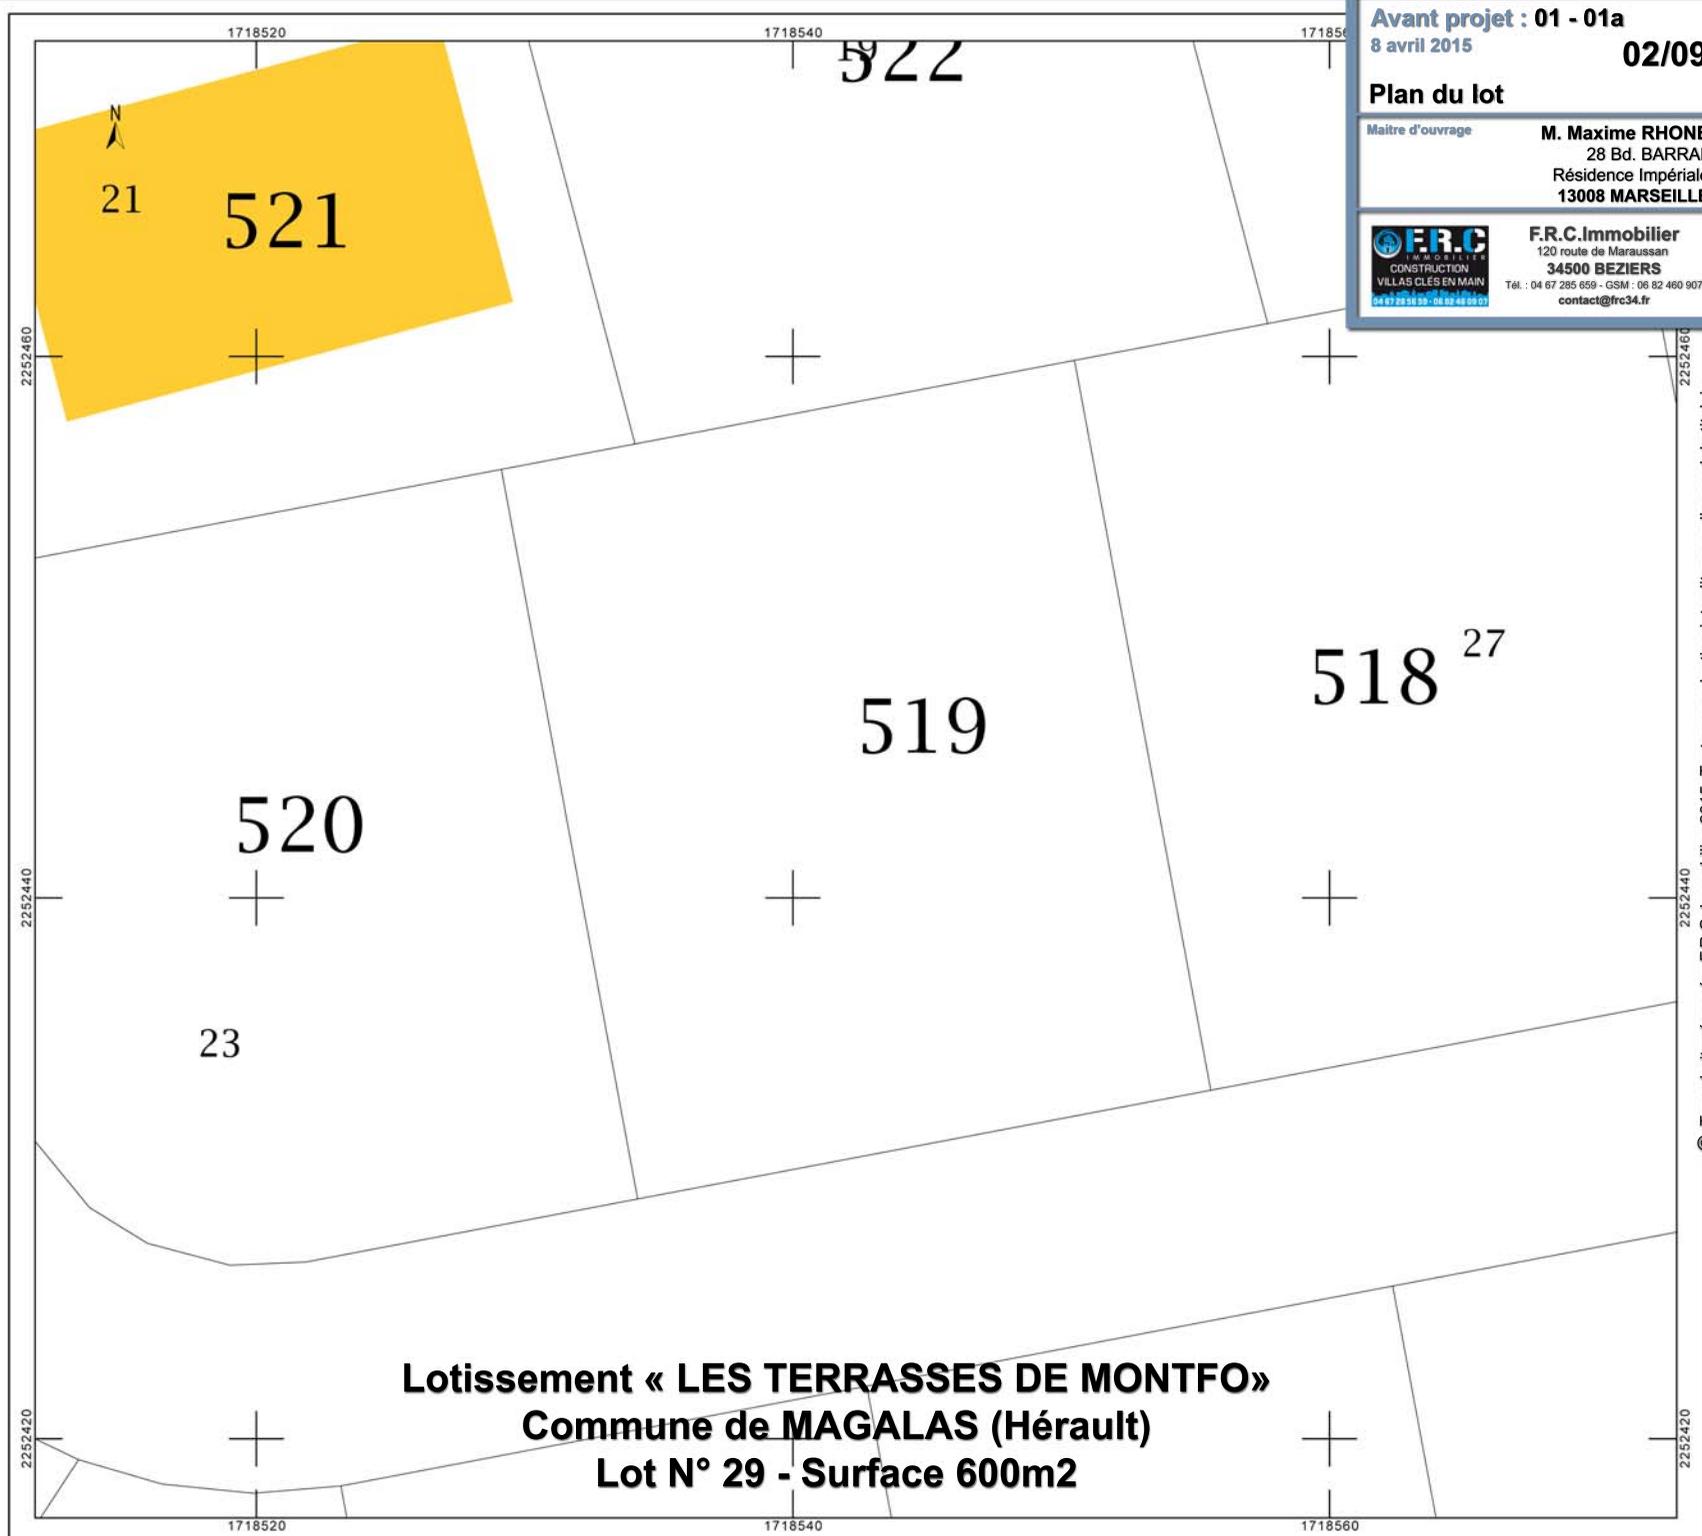

Avant projet : 01 - 01a
8 avril 2015

02/09

Plan du lot

Maitre d'ouvrage

M. Maxime RHONE
28 Bd. BARRAL
Résidence Impériale
13008 MARSEILLE



F.R.C. Immobilier
120 route de Marausan
34500 BEZIERS
Tél. : 04 67 285 659 - GSM : 06 82 460 907
contact@frc34.fr

©. Tous droits réservés, F.R.C. Immobilier 2015. Toute reproduction interdite sans l'accord du titulaire.

Plan de masse

Maitre d'ouvrage
M. Maxime RHONE
28 Bd. BARRAL
Résidence Impériale
13008 MARSEILLE



F.R.C. Immobilier
120 route de Marausan
34500 BEZIERS
Tél. : 04 67 285 659 - GSM : 06 82 460 907
contact@frc34.fr



©. Tous droits réservés, F.R.C. Immobilier 2015. Toute reproduction interdite sans l'accord du titulaire.



Avant projet : 01 - 01a
8 avril 2015

04/09

Vue piscine

Maitre d'ouvrage

M. Maxime RHONE
28 Bd. BARRAL
Résidence Impériale
13008 MARSEILLE



F.R.C. Immobilier
120 route de Marausan
34500 BEZIERS
Tél. : 04 67 285 659 - GSM : 06 82 460 907
contact@frc34.fr



© Tous droits réservés. Toute reproduction interdite sans l'accord du titulaire.



R.D.C.	
SEJOUR / CUISINE	41.18 m ²
HALL	4.12 m ²
Placard	0.66 m ²
W.C.	1.54 m ²
CELLIER	5.42 m ²
CHAMBRE 1	11.90 m ²
Dressing	3.43 m ²
Salle d'eau	3.59 m ²
CHAMBRE 2	9.03 m ²
CHAMBRE 3	9.18 m ²
SALLE D'EAU	3.13 m ²
DEGAGEMENT	2.14 m ²
SURFACE HABITABLE	95.32 m²
GARAGE	16.70 m ²
TERRASSE COUVERTE	9.16 m ²
PORCHE	2.52 m ²
Barbecue	1.36 m ²

Avant projet : 01 - 01a
8 avril 2015

06/09

Axonometrie

Maitre d'ouvrage

M. Maxime RHONE
28 Bd. BARRAL
Résidence Impériale
13008 MARSEILLE



F.R.C. Immobilier
120 route de Maraussan
34500 BEZIERS
Tél. : 04 67 285 659 - GSM : 06 82 460 907
contact@frc34.fr



©. Tous droits réservés, F.R.C. Immobilier 2015. Toute reproduction interdite sans l'accord du titulaire.



Jacques GILLE
Architecte D.P.L.G.
Ordre des Architectes A17862
GSM : 06 29 57 70 42
Email : jacques.gille@sfr.fr

Avant projet : 01 - 01a
8 avril 2015

07/09

Axonometrie

Maitre d'ouvrage

M. Maxime RHONE
28 Bd. BARRAL
Résidence Impériale
13008 MARSEILLE



F.R.C. Immobilier
120 route de Maraussan
34500 BEZIERS
Tél. : 04 67 285 659 - GSM : 06 82 460 907
contact@frc34.fr



© Tous droits réservés, F.R.C. Immobilier 2015. Toute reproduction interdite sans l'accord du titulaire.



Jacques GILLE
Architecte D.P.L.G.
Ordre des Architectes A17862
GSM : 06 29 57 70 42
Email : jacques.gille@sfr.fr

Avant projet : 01 - 01a
8 avril 2015

08/09

Axonometrie

Maitre d'ouvrage **M. Maxime RHONE**
28 Bd. BARRAL
Résidence Impériale
13008 MARSEILLE



F.R.C. Immobilier
120 route de Maraussan
34500 BEZIERS
Tél. : 04 67 285 659 - GSM : 06 82 460 907
contact@frc34.fr

©. Tous droits réservés. F.R.C. Immobilier 2015. Toute reproduction interdite sans l'accord du titulaire.



Jacques GILLE
Architecte D.P.L.G.
Ordre des Architectes A17862
GSM : 06 29 57 70 42
Email : jacques.gille@sfr.fr

Avant projet : 01 - 01a
8 avril 2015

09/09

Axonometrie

Maitre d'ouvrage

M. Maxime RHONE
28 Bd. BARRAL
Résidence Impériale
13008 MARSEILLE



F.R.C. Immobilier
120 route de Maraussan
34500 BEZIERS
Tél. : 04 67 285 659 - GSM : 06 82 460 907
contact@frc34.fr



©. Tous droits réservés, F.R.C. Immobilier 2015. Toute reproduction interdite sans l'accord du titulaire.



Jacques GILLE
Architecte D.P.L.G.
Ordre des Architectes A17862
GSM : 06 29 57 70 42
Email : jacques.gille@sfr.fr