

Plan de situation

Maitre d'ouvrage



**F.R.C. Immobilier**  
120 route de Marussan  
**34500 BEZIERS**  
Tél. : 04 67 285 659 - GSM : 06 82 460 907  
contact@frc34.fr



Magalas



© Tous droits réservés, F.R.C. Immobilier 2015. Toute reproduction interdite sans l'accord du titulaire.





Département :  
HERAULT

Commune :  
MAGALAS

Section : F  
Feuille : 000 F 03

Échelle d'origine : 1/2000  
Échelle d'édition : 1/1000

Date d'édition : 10/06/2015  
(fuseau horaire de Paris)

Coordonnées en projection : RGF93CC43

Le plan visualisé sur cet extrait est géré par le  
centre des impôts foncier suivant :  
CENTRE DES IMPOTS FONCIERS  
11 Av PIERRE VERDIER B.P 751 34522  
34522 BEZIERS CEDEX  
tél. 04 67 35 69 03 - fax 04 67 35 69 00  
cdf.beziers@dgfip.finances.gouv.fr

Cet extrait de plan vous est délivré par :

cadastre.gouv.fr

©2014 Ministère des Finances et des Comptes  
publics



Jacques GILLET  
Architecte D.P.L.G.  
Ordre des Architectes A17862  
GSM : 06 29 672 042  
Email : jacques.gillet@sfr.fr  
Site Web : www.jgarchi.fr



Maitre d'ouvrage  
**Ambiance 34**  
Location

**F.R.C.**  
CONSTRUCTION  
VILLAS CLES EN MAIN  
Tél. : 04 67 285 659 - GSM : 06 82 460 907  
contact@frc34.fr

**F.R.C. Immobilier**  
120 route de Maraussan  
34500 BEZIERS  
Tél. : 04 67 285 659 - GSM : 06 82 460 907  
contact@frc34.fr


© Tous droits réservés, F.R.C. Immobilier 2015. Toute réimpression interdite sans l'accord du titulaire.

Plan de masse

Maitre d'ouvrage



**F.R.C. Immobilier**  
120 route de Marausan  
34500 BEZIERS  
Tél. : 04 67 285 659 - GSM : 06 82 460 907  
contact@frc34.fr

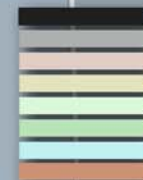

©, Tous droits réservés, F.R.C. Immobilier 2015, Toute reproduction interdite sans l'accord du titulaire.



Jacques GILLE  
Architecte D.P.L.G.  
Ordre des Architectes A17862  
GSM : 06 29 577 042  
Email : jacques.gille@sfr.fr  
Site Web : www.jgarchi.fr

Vue Entrée

Maitre d'ouvrage



**F.R.C. Immobilier**  
120 route de Maraussan  
**34500 BEZIERS**  
Tél. : 04 67 285 659 - GSM : 06 82 460 907  
contact@frc34.fr



©. Tous droits réservés, F.R.C. Immobilier 2015. Toute reproduction interdite sans l'accord du titulaire.



Axonométrie

Maitre d'ouvrage




F.R.C.  
CONSTRUCTION  
VILLAS CLES EN MAIN  
04 67 28 54 69 - 06 82 46 08 07

F.R.C. Immobilier  
120 route de Maraussan  
34500 BEZIERS  
Tél. : 04 67 285 659 - GSM : 06 82 460 907  
contact@frc34.fr



©. Tous droits réservés, F.R.C. Immobilier 2015. Toute reproduction interdite sans l'accord du titulaire.

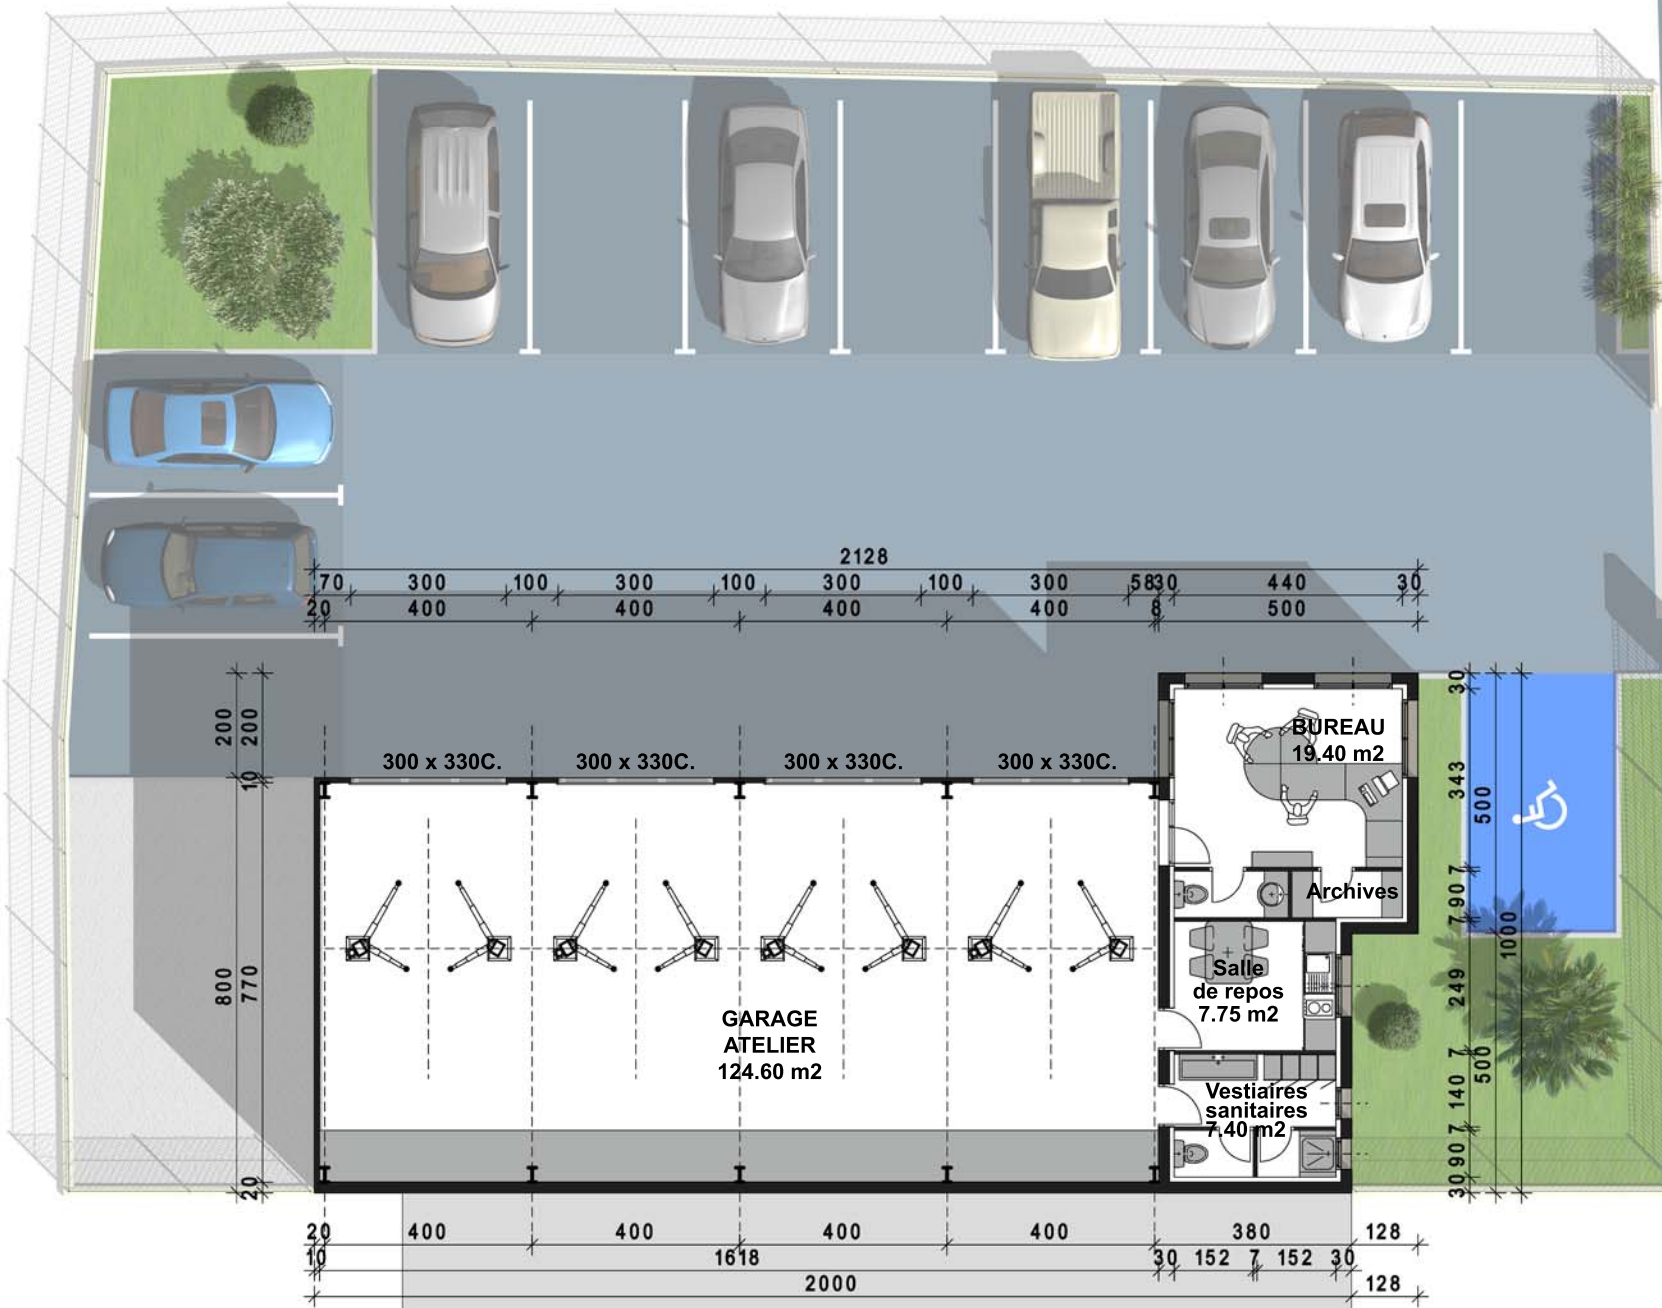

©. Tous droits réservés, F.R.C. Immobilier 2015. Toute reproduction interdite sans l'accord du titulaire.