

Avant projet : AP 01a
3 juin 2015

01/09

Plan de situation PCMI1a

Maitre d'ouvrage

M. DIJOUX Bertrand / SCI VILLA RIVIERA
18 rue de l'Embanq
34480 St. GENIES DE FONTEFIT



F.R.C. Immobilier
120 route de Maraussan
34500 BEZIERS
Tél. : 04 67 285 659 - GSM : 06 82 460 907
contact@frc34.fr

Lignan-sur-Orb



 Jacques GILLE
Architecte D.P.L.G.
Ordre des Architectes A17862
GSM : 06 29 977 042
Email : jacques.gille@sfr.fr
Site Web : www.jgarchi.fr

© Tous droits réservés. F.R.C. Immobilier 2015. Toute reproduction interdite sans l'accord du titulaire.

DIRECTION GÉNÉRALE DES
FINANCES PUBLIQUES

EXTRAIT DU PLAN CADASTRAL



Département :
HERAULT

Commune :
LIGNAN-SUR-ORB

Section : AN
Feuille : 000 AN 01

Échelle d'origine : 1/1000
Échelle d'édition : 1/200

Date d'édition : 01/06/2015
(fuseau horaire de Paris)


Coordonnées en projection : RGF93CC43

Le plan visualisé sur cet extrait est géré par le
centre des impôts foncier suivant :
CENTRE DES IMPOTS FONCIERS
11 Av PIERRE VERDIER B.P 751 34522
34522 BEZIERS CEDEX
tél. 04 67 35 69 03 - fax 04 67 35 69 00
cdif.beziers@dgif.finances.gouv.fr

Cet extrait de plan vous est délivré par :

cadastre.gouv.fr

©2014 Ministère des Finances et des Comptes
publics

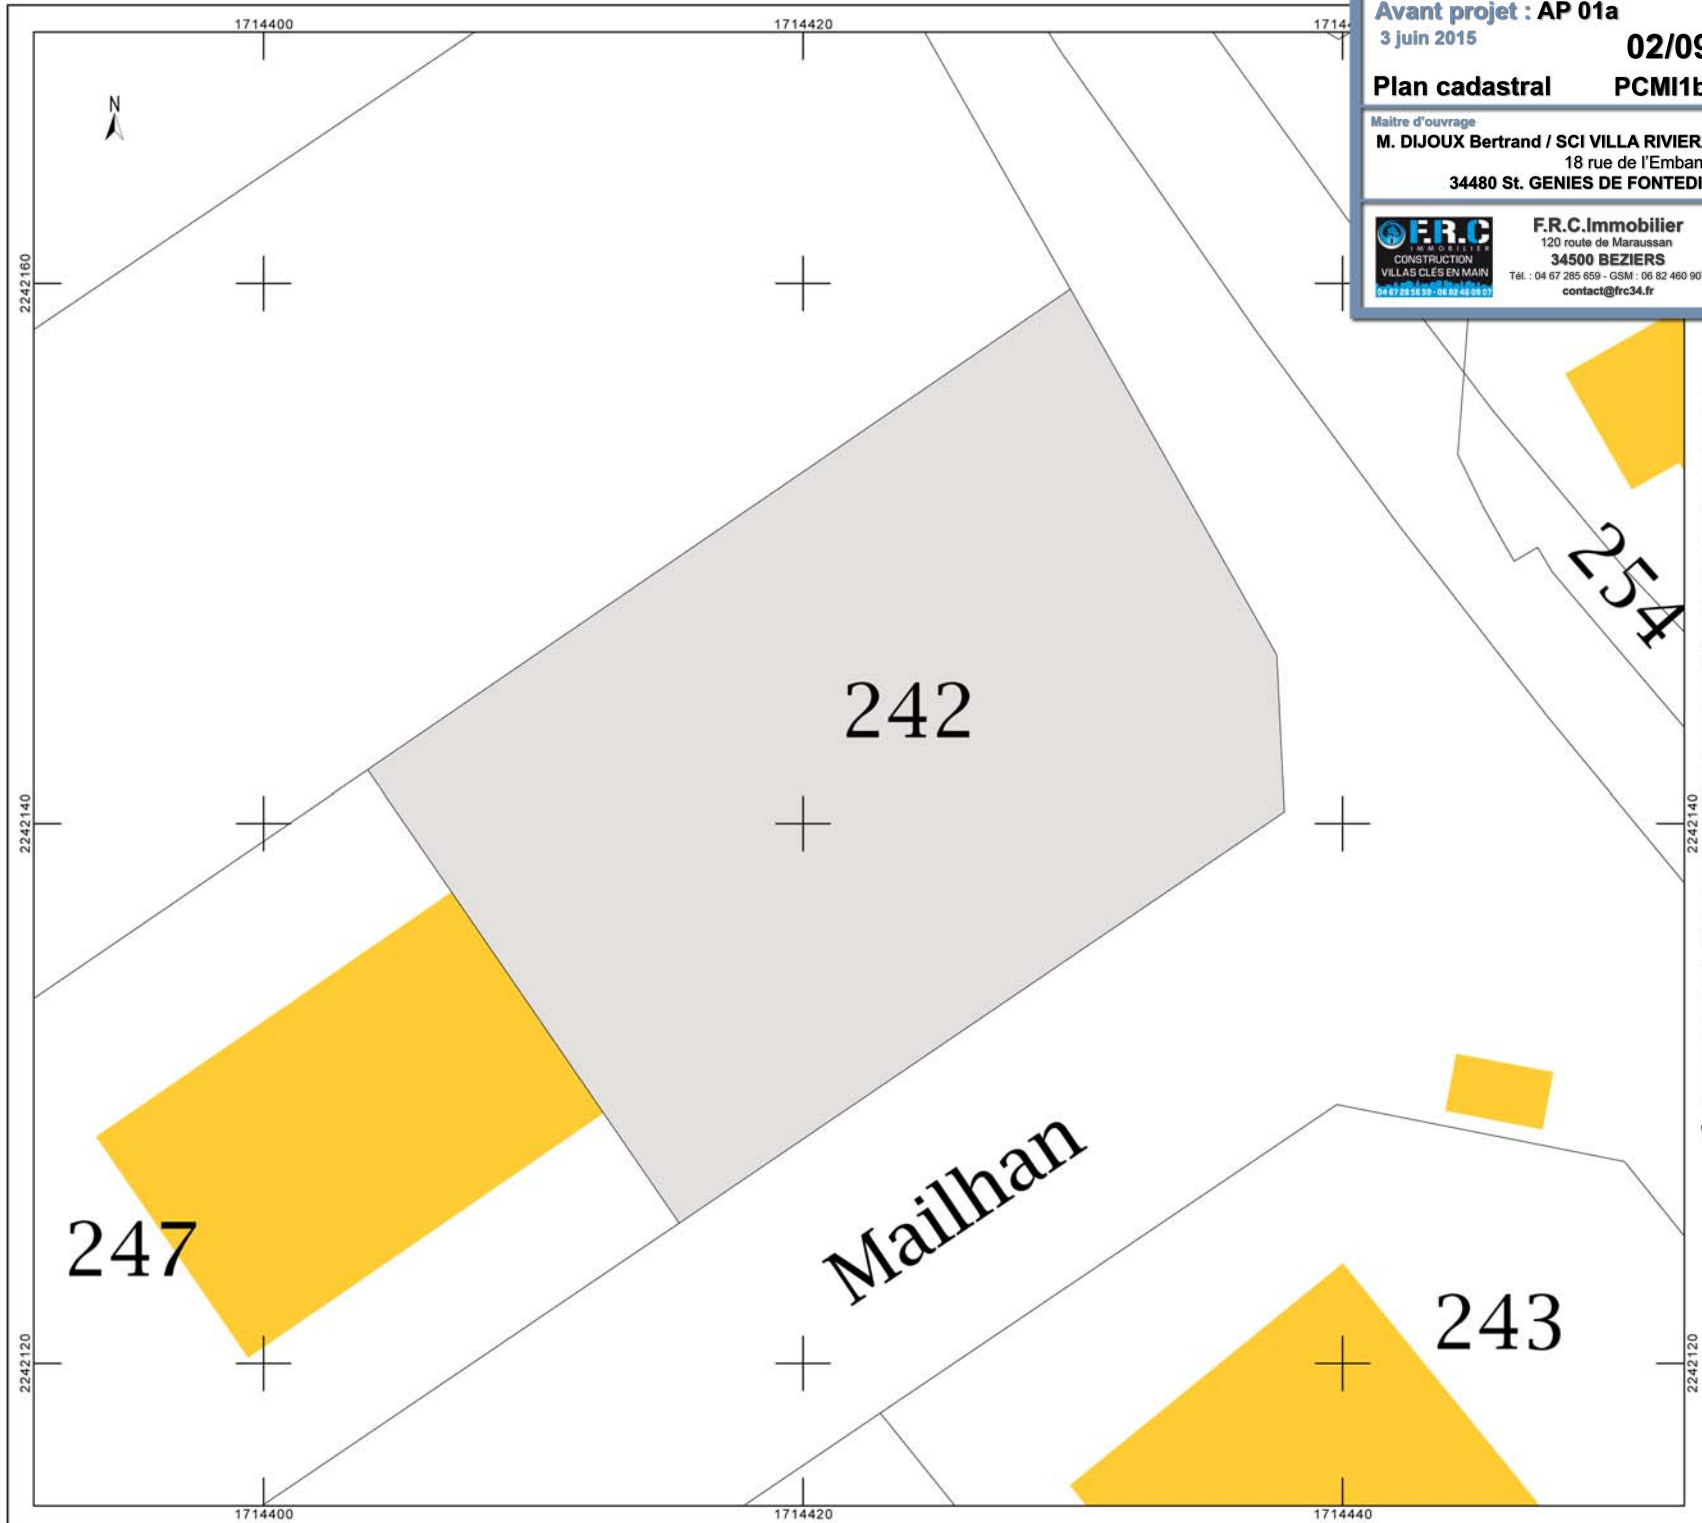

Avant projet : AP 01a
3 juin 2015 **02/09**
Plan cadastral PCMI1b

Maitre d'ouvrage
M. DIJOUX Bertrand / SCI VILLA RIVIERA
18 rue de l'Embanq
34480 St. GENIES DE FONTEDIT


F.R.C.
CONSTRUCTION
VILLAS CLES EN MAIN
04 67 28 54 99 - 06 82 46 09 07

F.R.C. Immobilier
120 route de Maraussan
34500 BEZIERS
Tél. : 04 67 28 54 99 - GSM : 06 82 46 09 07
contact@frc34.fr

©. Tous droits réservés, F.R.C. Immobilier 2015. Toute reproduction interdite sans l'accord du titulaire.



F.R.C. Immobilier
120 route de Marassan
34500 BEZIERS
Tél. : 04 67 285 659 - GSM : 06 82 460 907
contact@frc34.fr

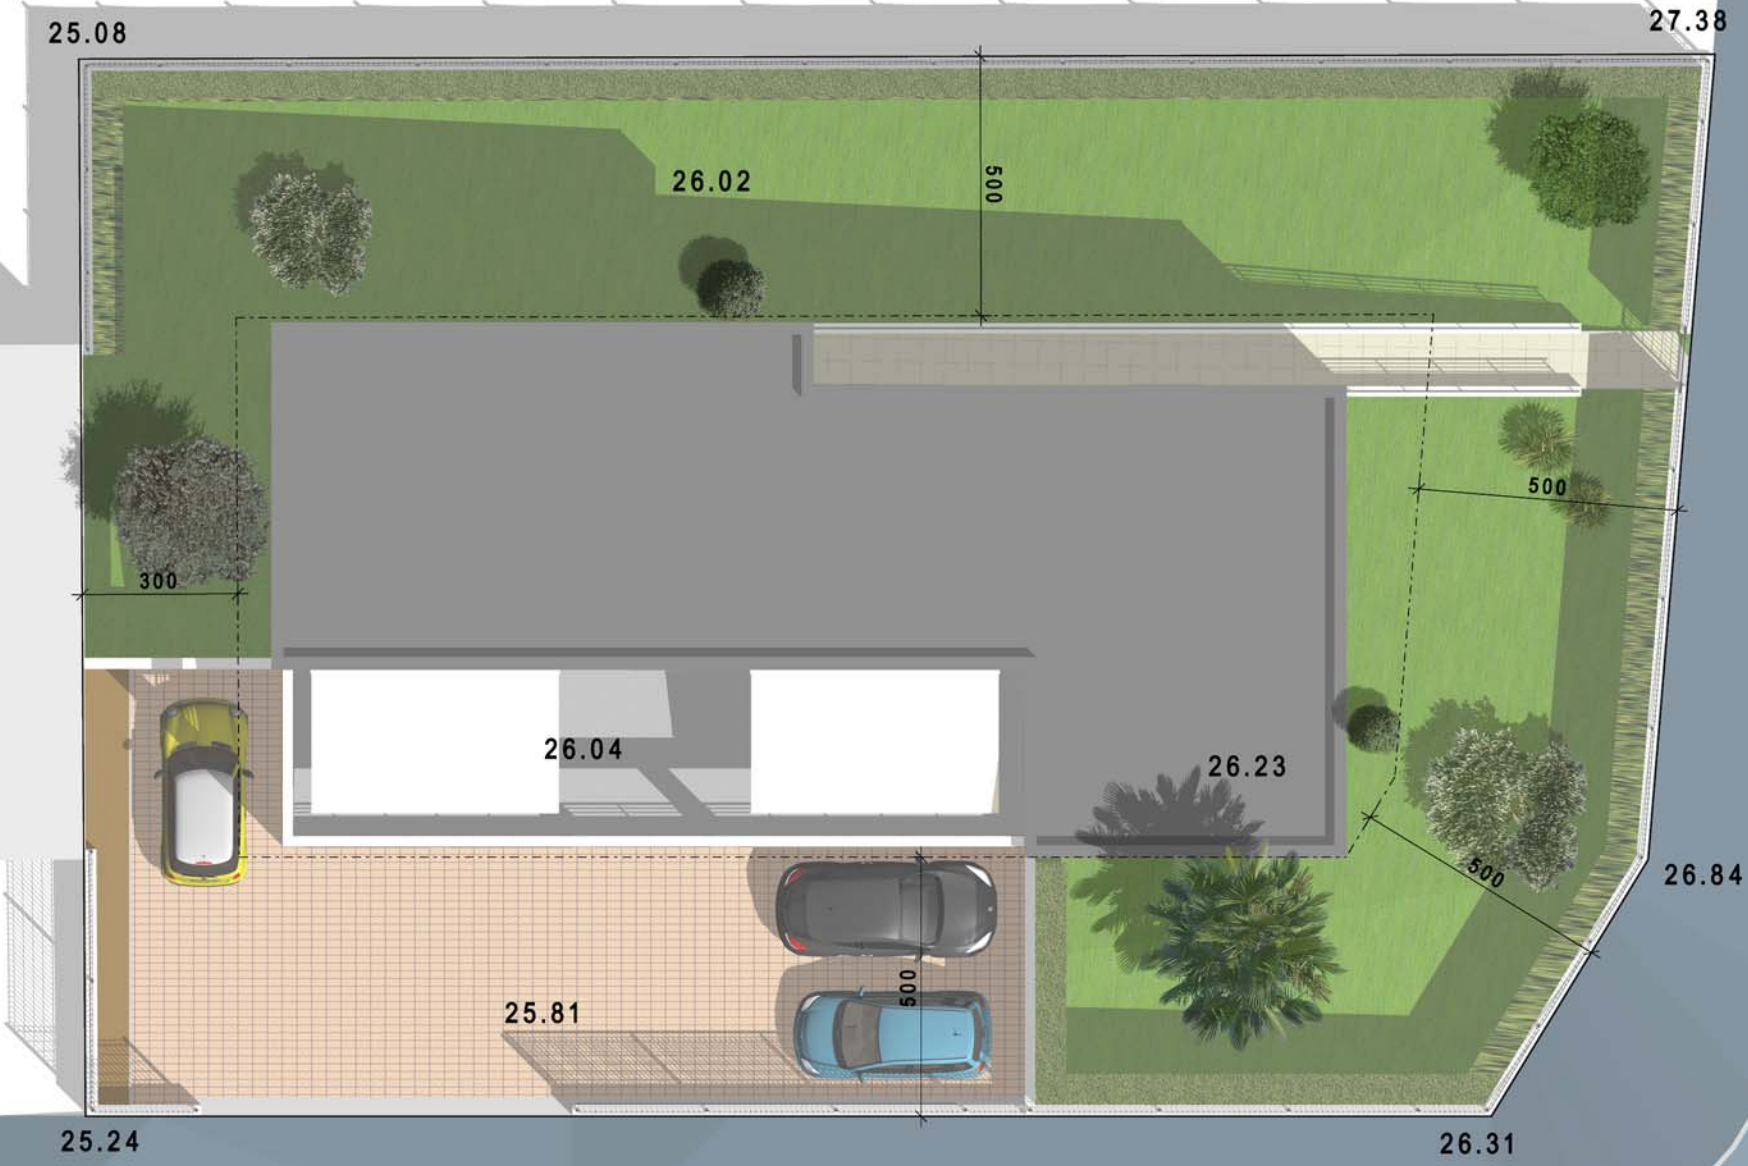

©. Tous droits réservés, F.R.C. Immobilier 2015. Toute reproduction interdite sans l'accord du titulaire.

Avant projet : AP 01a
3 juin 2015

04/09

Vue entrée

PCMI4

Maitre d'ouvrage

M. DIJOUX Bertrand / SCI VILLA RIVIERA
18 rue de l'Embanq
34480 St. GENIES DE FONTEDIT





F.R.C. Immobilier
120 route de Marausan
34500 BEZIERS
Tél. : 04 67 285 659 - GSM : 06 82 460 907
contact@frc34.fr



©, Tous droits réservés, F.R.C. Immobilier 2015, Toute reproduction interdite sans l'accord du titulaire.






Jacques GILLE
Architecte D.P.L.G.
Ordre des Architectes A17862
GSM : 06 29 977 042
Email : jacques.gille@sfr.fr
Site Web : www.jgarchi.fr

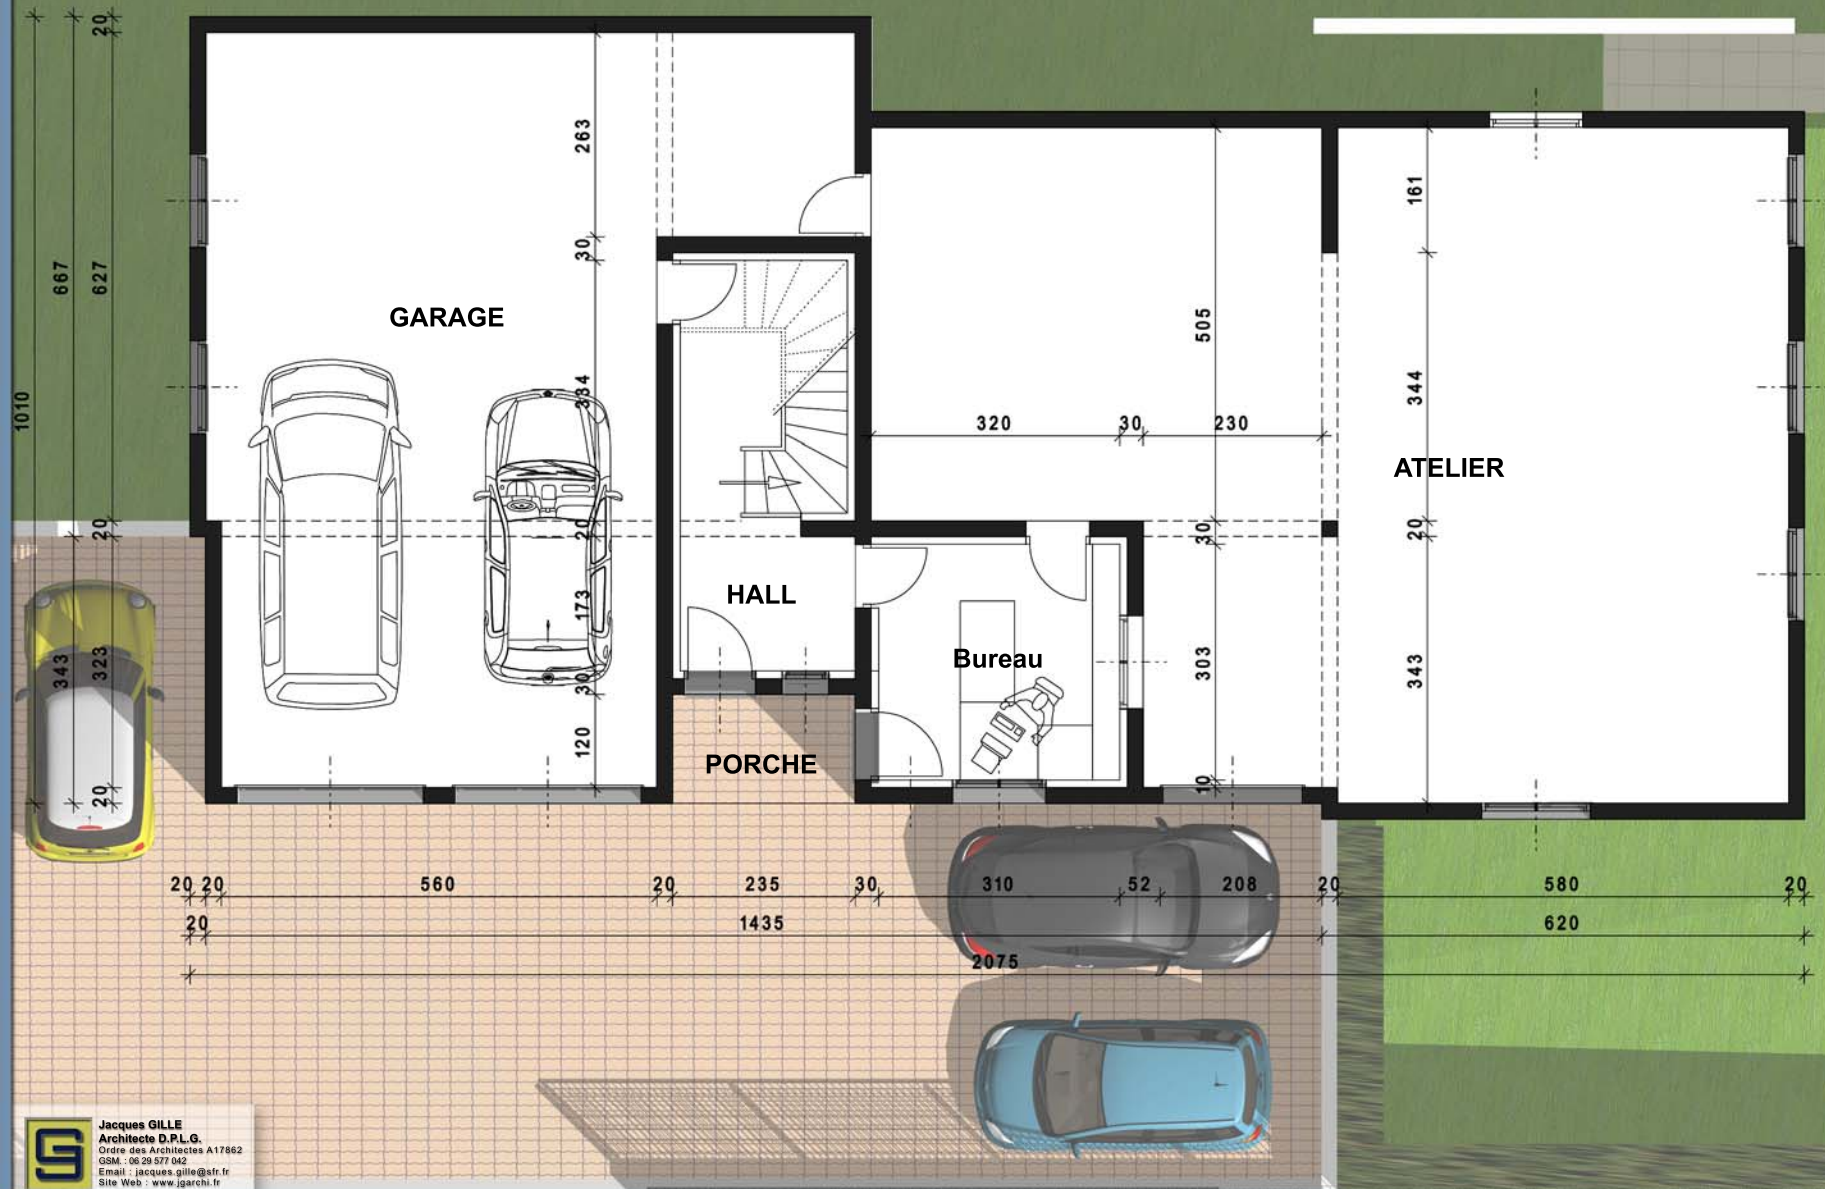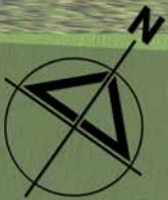


R.D.C.

| | |
|----------------------------|------------------|
| ATELIER | 89.22 m2 |
| Bureaux | 9.54 m2 |
| PORCHE | 3.29 m2 |
| Atelier | 102.05 m2 |
| HALL | 4.20 m2 |
| Cage escalier | 7.12 m2 |
| GARAGE | 62.28 m2 |
| Sous total Logement | 73.60 m2 |

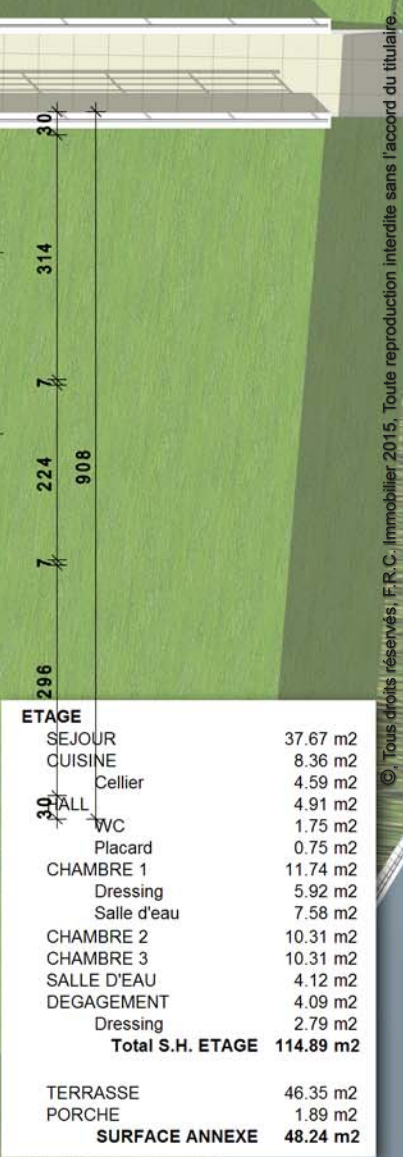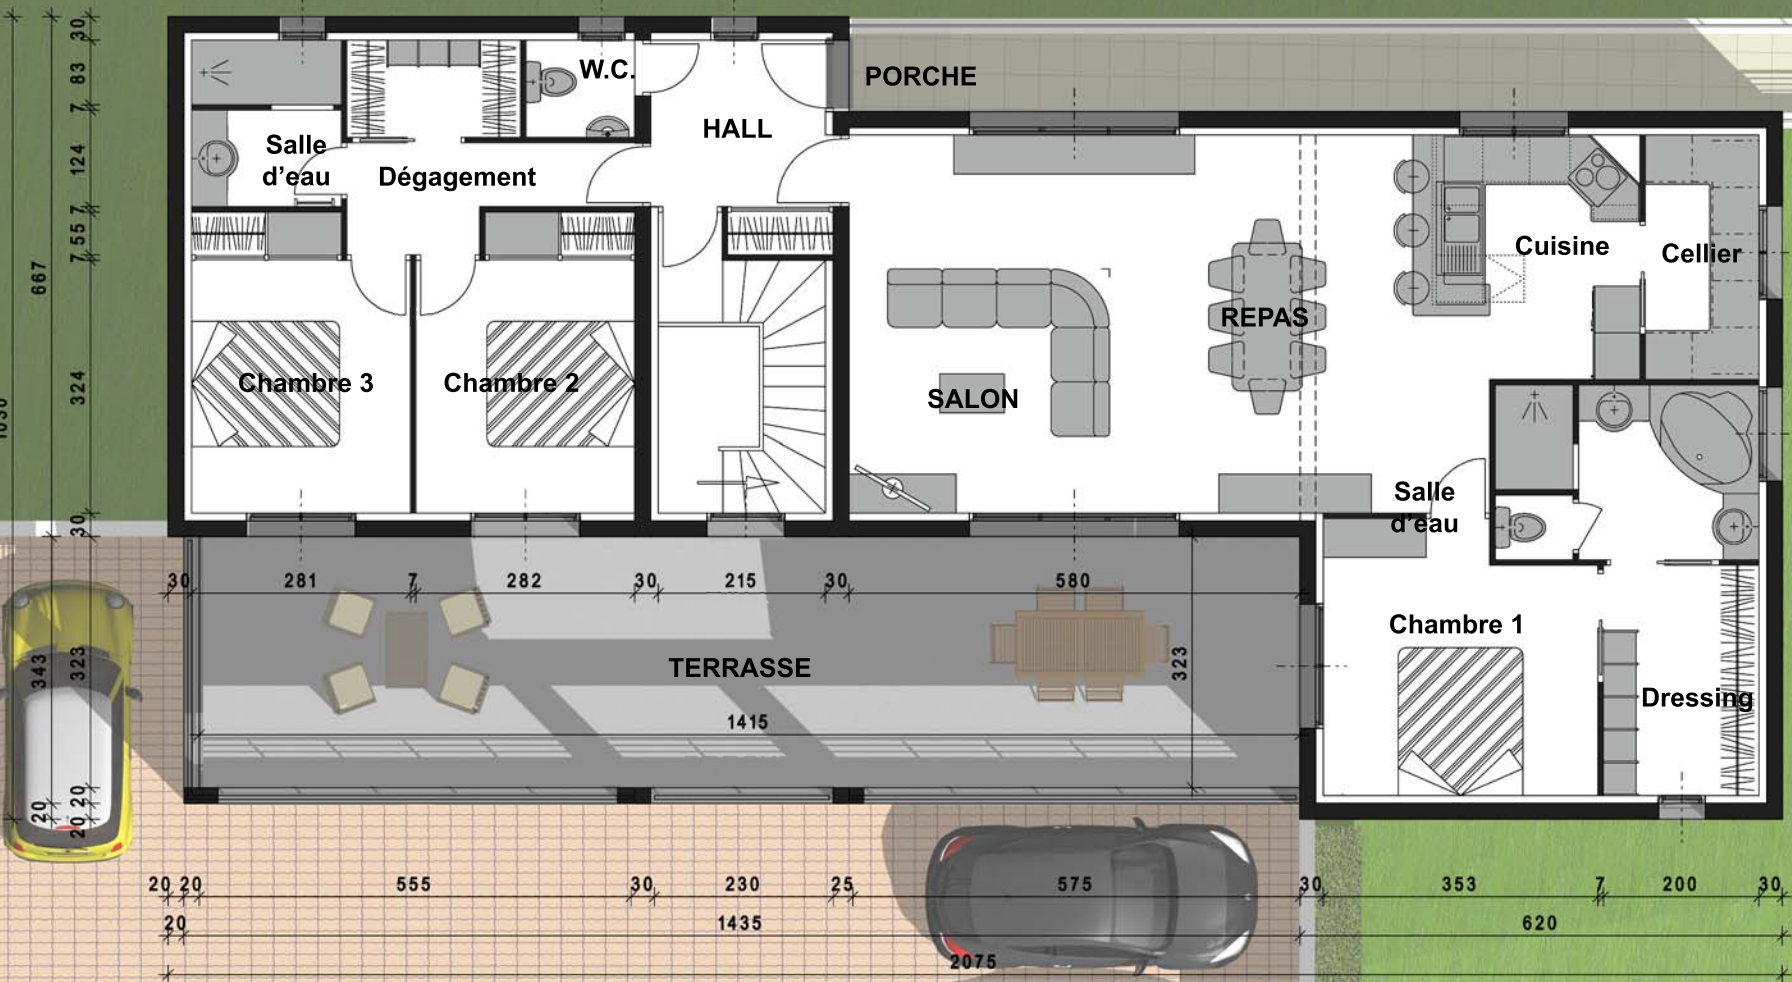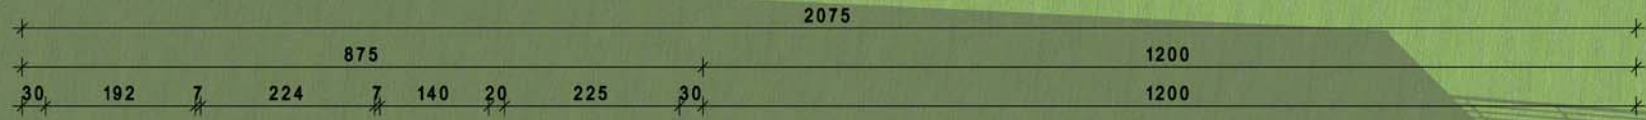

| ETAGE | |
|-------------------------|------------------|
| SEJOUR | 37.67 m2 |
| CUISINE | 8.36 m2 |
| Cellier | 4.59 m2 |
| HALL | 4.91 m2 |
| WC | 1.75 m2 |
| Placard | 0.75 m2 |
| CHAMBRE 1 | 11.74 m2 |
| Dressing | 5.92 m2 |
| Salle d'eau | 7.58 m2 |
| CHAMBRE 2 | 10.31 m2 |
| CHAMBRE 3 | 10.31 m2 |
| SALLE D'EAU | 4.12 m2 |
| DEGAGEMENT | 4.09 m2 |
| Dressing | 2.79 m2 |
| Total S.H. ETAGE | 114.89 m2 |
| TERRASSE | 46.35 m2 |
| PORCHE | 1.89 m2 |
| SURFACE ANNEXE | 48.24 m2 |

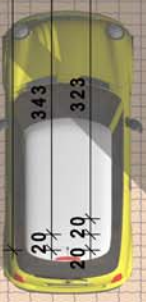

Axonométrie

Maitre d'ouvrage

M. DIJOUX Bertrand / SCI VILLA RIVIERA
18 rue de l'Embanq
34480 St. GENIES DE FONTEUIT



F.R.C. Immobilier
120 route de Marausan
34500 BEZIERS
Tél. : 04 67 285 659 - GSM : 06 82 460 907
contact@frc34.fr



Axonométrie

Maitre d'ouvrage

M. DIJOUX Bertrand / SCI VILLA RIVIERA
18 rue de l'Embanq
34480 St. GENIES DE FONTEdit



F.R.C. Immobilier
120 route de Marausan
34500 BEZIERS
Tél. : 04 67 285 659 - GSM : 06 82 460 907
contact@frc34.fr



Coupe

Maitre d'ouvrage

M. DIJOUX Bertrand / SCI VILLA RIVIERA
18 rue de l'Embanq
34480 St. GENIES DE FONTEDIT

