

Avant projet : AP 01a  
4 juin 2015

01/07

Plan de situation PCMI1a

Maitre d'ouvrage  
.....  
.....  
.....



**F.R.C. Immobilier**  
120 route de Marausan  
**34500 BEZIERS**  
Tél. : 04 67 285 659 - GSM : 06 82 460 907  
contact@frc34.fr



 **Jacques GILLE**  
Architecte D.P.L.G.  
Ordre des Architectes A17862  
GSM : 06 29 977 042  
Email : jacques.gille@sfr.fr  
Site Web : www.jgarchi.fr

©, Tous droits réservés, F.R.C. Immobilier 2015. Toute reproduction interdite sans l'accord du titulaire.

Avant projet : AP 01a

.4 juin 2015

03/07

Plan de masse


PCM2

Maitre d'ouvrage

.....  
.....  
.....



**F.R.C. Immobilier**  
120 route de Marausan  
**34500 BEZIERS**  
Tél. : 04 67 285 659 - GSM : 06 82 460 907  
contact@frc34.fr

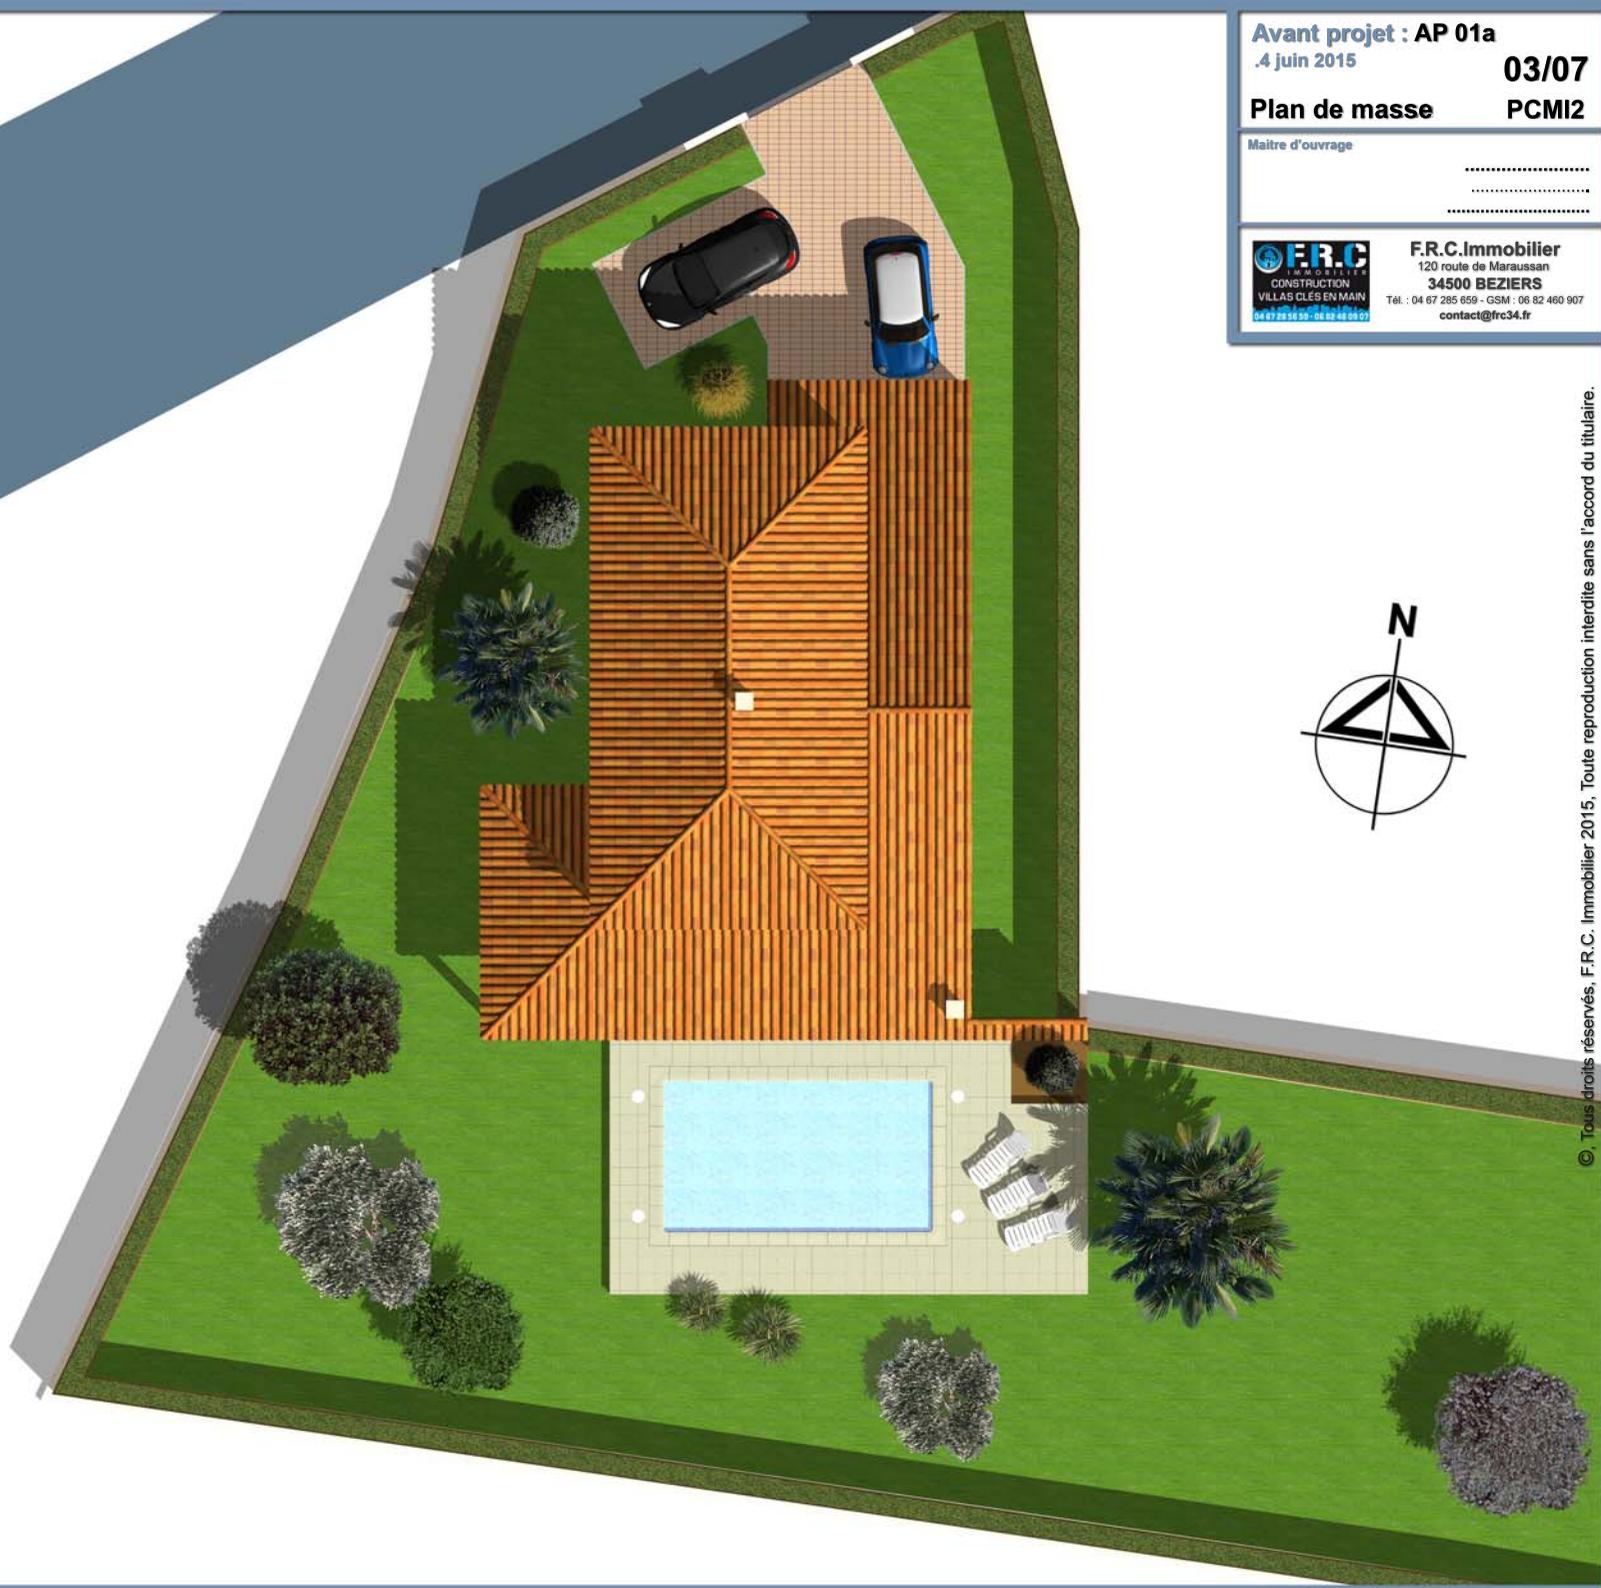

© Tous droits réservés, F.R.C. Immobilier 2015, Toute reproduction interdite sans l'accord du titulaire.

 **Jacques GILLE**  
Architecte D.P.L.G.  
Ordre des Architectes A17862  
GSM : 06 29 977 942  
Email : jacques.gille@sfr.fr  
Site Web : www.jgarchi.fr

DIRECTION GÉNÉRALE DES  
FINANCES PUBLIQUES  
-----  
EXTRAIT DU PLAN CADASTRAL  
-----



Département :  
HERAULT

Commune :  
QUARANTE

Section : K  
Feuille : 000 K 02

Échelle d'origine : 1/1250  
Échelle d'édition : 1/200

Date d'édition : 02/06/2015  
(fuseau horaire de Paris)


Coordonnées en projection : RGF93CC43

Le plan visualisé sur cet extrait est géré par le  
centre des impôts foncier suivant :  
CENTRE DES IMPOTS FONCIERS  
11 Av PIERRE VERDIER B.P 751 34522  
34522 BEZIERS CEDEX  
tél. 04 67 35 69 03 -fax 04 67 35 69 00  
cdif.beziers@dgifp.finances.gouv.fr

Cet extrait de plan vous est délivré par :

cadastre.gouv.fr

©2014 Ministère des Finances et des Comptes  
publics

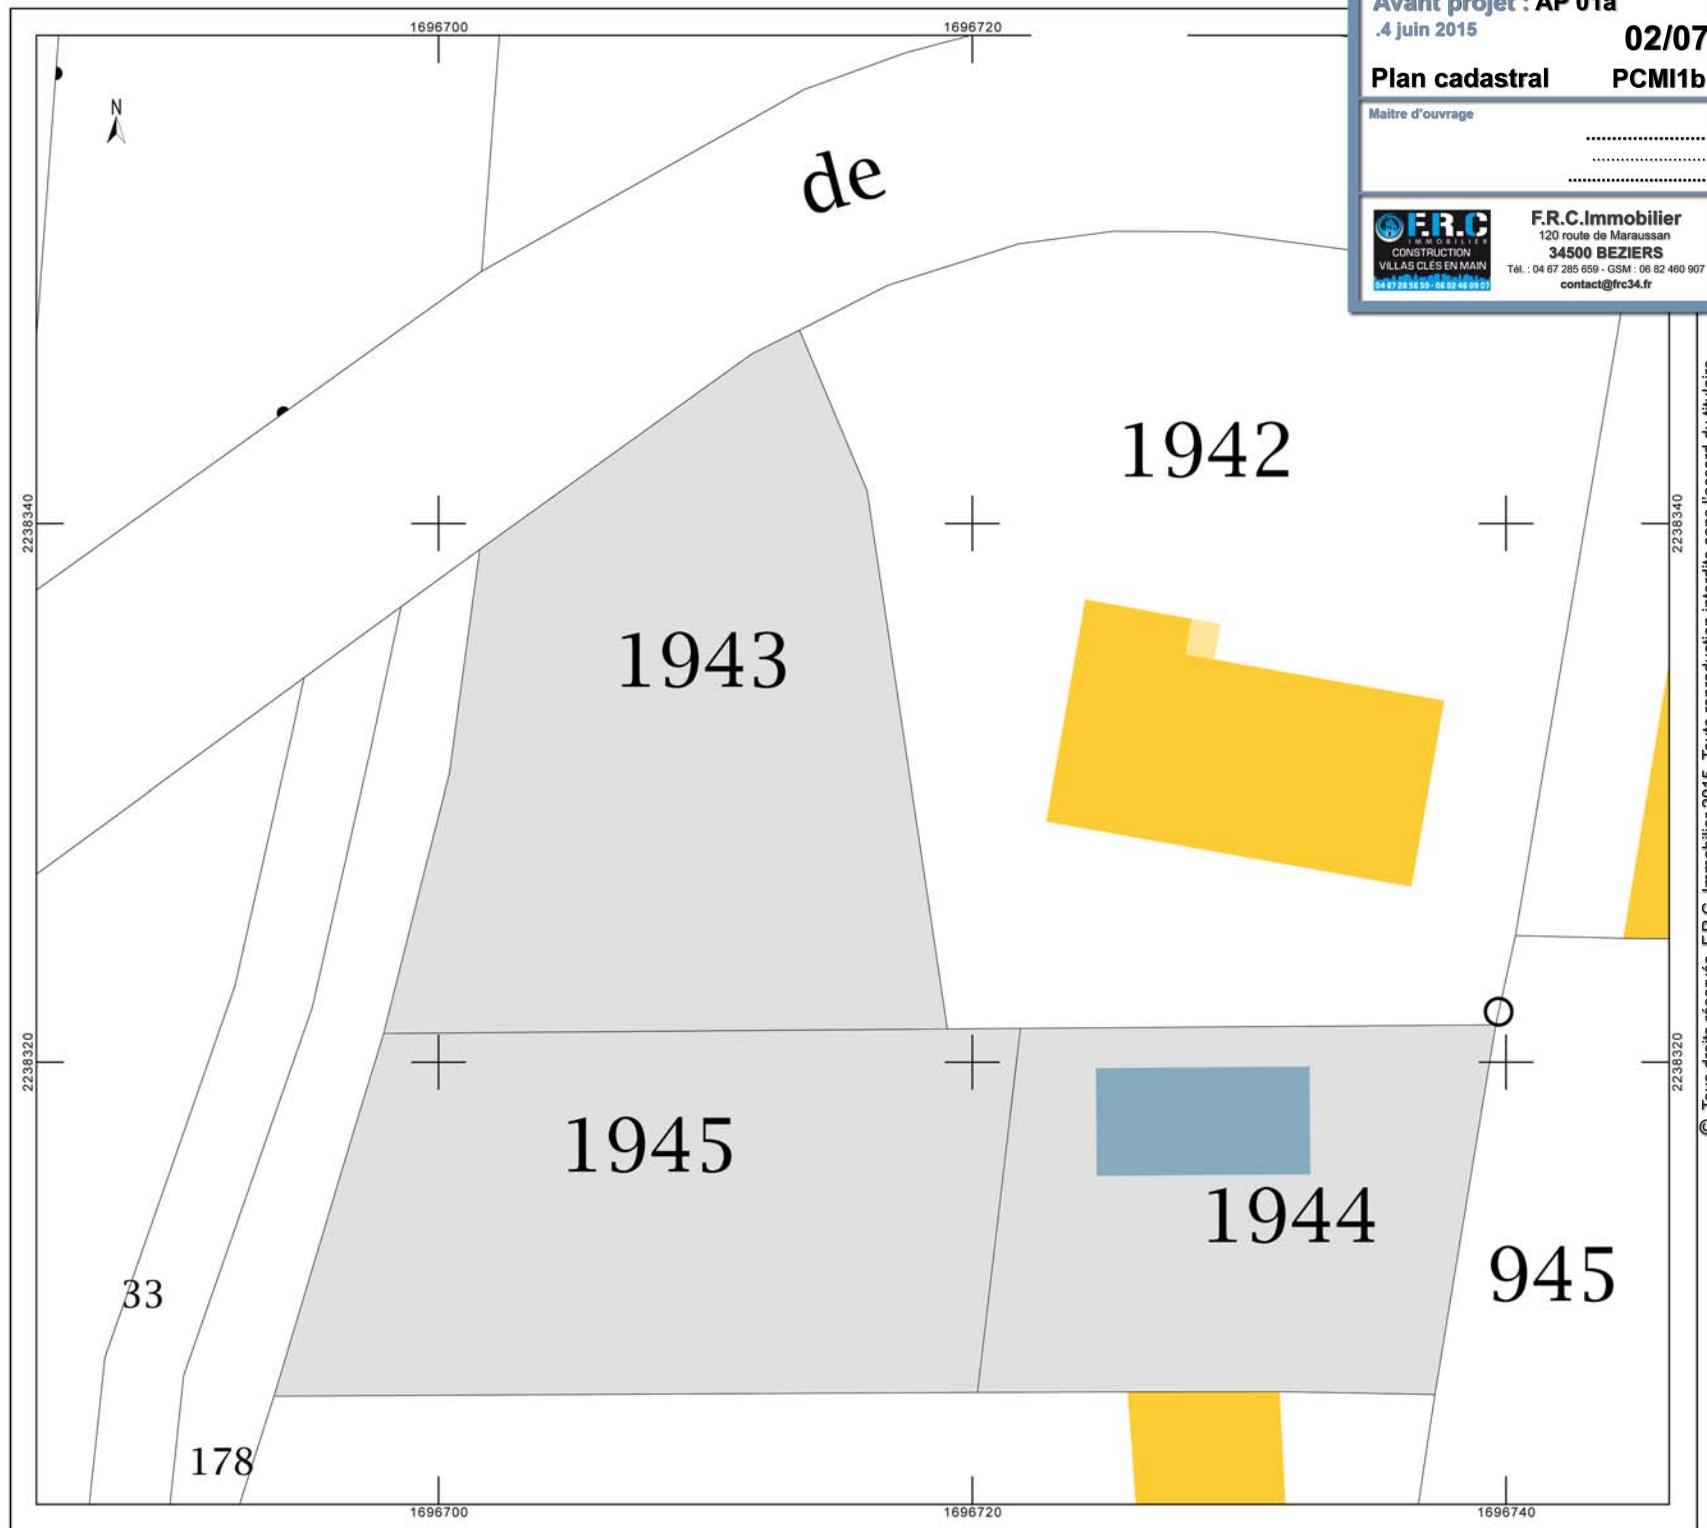

Avant projet : AP 01a  
.4 juin 2015

02/07

Plan cadastral PCMI1b

Maitre d'ouvrage  
.....  
.....



F.R.C.Immobilier  
120 route de Maraussan  
34500 BEZIERS  
Tél. : 04 67 28 56 69 - GSM : 06 82 46 09 07  
contact@frc34.fr

Avant projet : AP 01a

.4 juin 2015

04/07

Vue piscine

PCM4

Maitre d'ouvrage

.....  
.....  
.....





**F.R.C. Immobilier**  
120 route de Maraussan  
**34500 BEZIERS**  
Tél. : 04 67 285 659 - GSM : 06 82 460 907  
contact@frc34.fr




©. Tous droits réservés F.R.C. Immobilier 2015. Toute reproduction interdite sans l'accord du titulaire.

 Jacques GILLE  
Architecte D.P.L.G.  
Ordre des Architectes A17862  
GSM : 06 29 677 642  
Email : jacques.gille@sfr.fr  
Site Web : www.jgarchi.fr

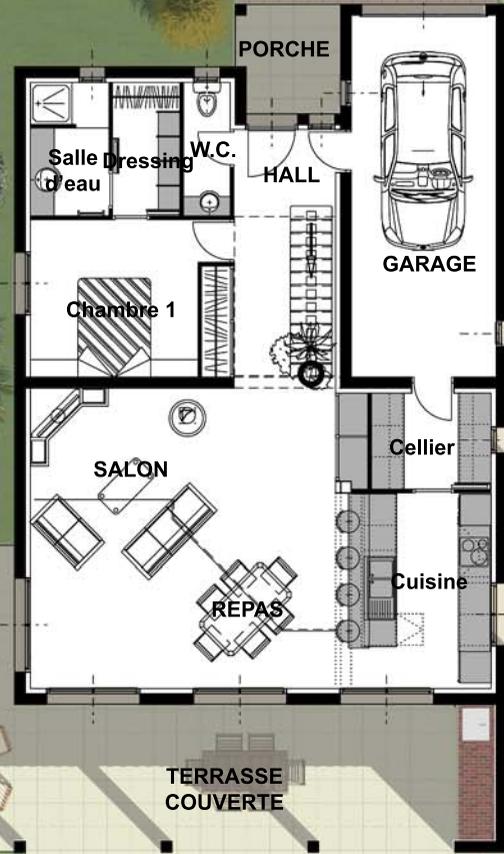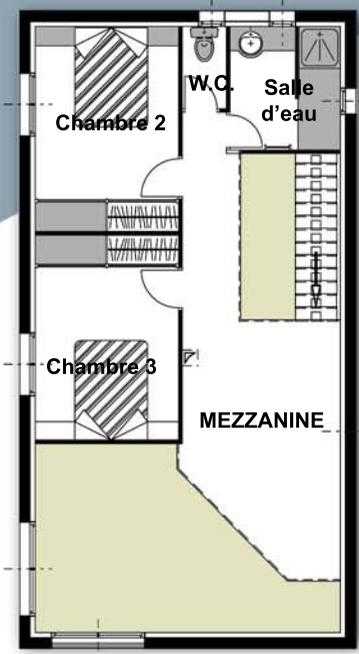

R.D.C.	
SEJOUR	32.86 m2
Placard	0.98 m2
HALL / Escalier	9.69 m2
W.C.	2.29 m2
Placard	1.17 m2
CUISINE	10.95 m2
CELLIER	4.25 m2
CHAMBRE 1	10.28 m2
Dressing	3.31 m2
Salle d'eau	3.86 m2
<b>Sous total R.D.C.</b>	<b>79.64 m2</b>
ETAGE	
CHAMBRE 2	9.13 m2
Placard	1.52 m2
CHAMBRE 3	9.13 m2
Placard	1.52 m2
SALLE D'EAU	5.03 m2
W.C.	1.33 m2
MEZZANINE	17.18 m2
<b>Sous total ETAGE</b>	<b>44.84 m2</b>
<b>SURFACE HABITABLE</b>	<b>124.48 m2</b>
GARAGE	19.42 m2
PORCHE	1.65 m2

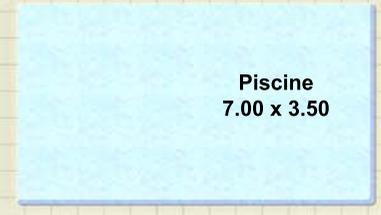

**Axonometrie**

Maitre d'ouvrage

.....  
.....  
.....



**F.R.C. Immobilier**  
120 route de Maraussan  
**34500 BEZIERS**  
Tél. : 04 67 285 659 - GSM : 06 82 460 907  
contact@frc34.fr



©. Tous droits réservés, F.R.C. Immobilier 2015. Toute reproduction interdite sans l'accord du titulaire.



Jacques GILLE  
Architecte D.P.L.G.  
Ordre des Architectes A17862  
GSM : 06 29 977 042  
Email : jacques.gille@sfr.fr  
Site Web : www.jgarchi.fr

**Axonometrie**

Maitre d'ouvrage  
.....  
.....  
.....



**F.R.C. Immobilier**  
120 route de Marausan  
**34500 BEZIERS**  
Tél. : 04 67 285 659 - GSM : 06 82 460 907  
contact@frc34.fr



© Tous droits réservés, F.R.C. Immobilier 2015. Toute reproduction interdite sans l'accord du titulaire.