

Plan de situation

Maitre d'ouvrage

Marina et Cyril VALENTIN
7 rue André MALRAUX
34800 NEBIAN




F.R.C. Immobilier
120 route de Marausan
34500 BEZIERS
Tél. : 04 67 285 659 - GSM : 06 82 460 907
contact@frc34.fr



Usclas-d'Hérault



© Tous droits réservés, F.R.C. Immobilier 2015. Toute reproduction interdite sans l'accord du titulaire.

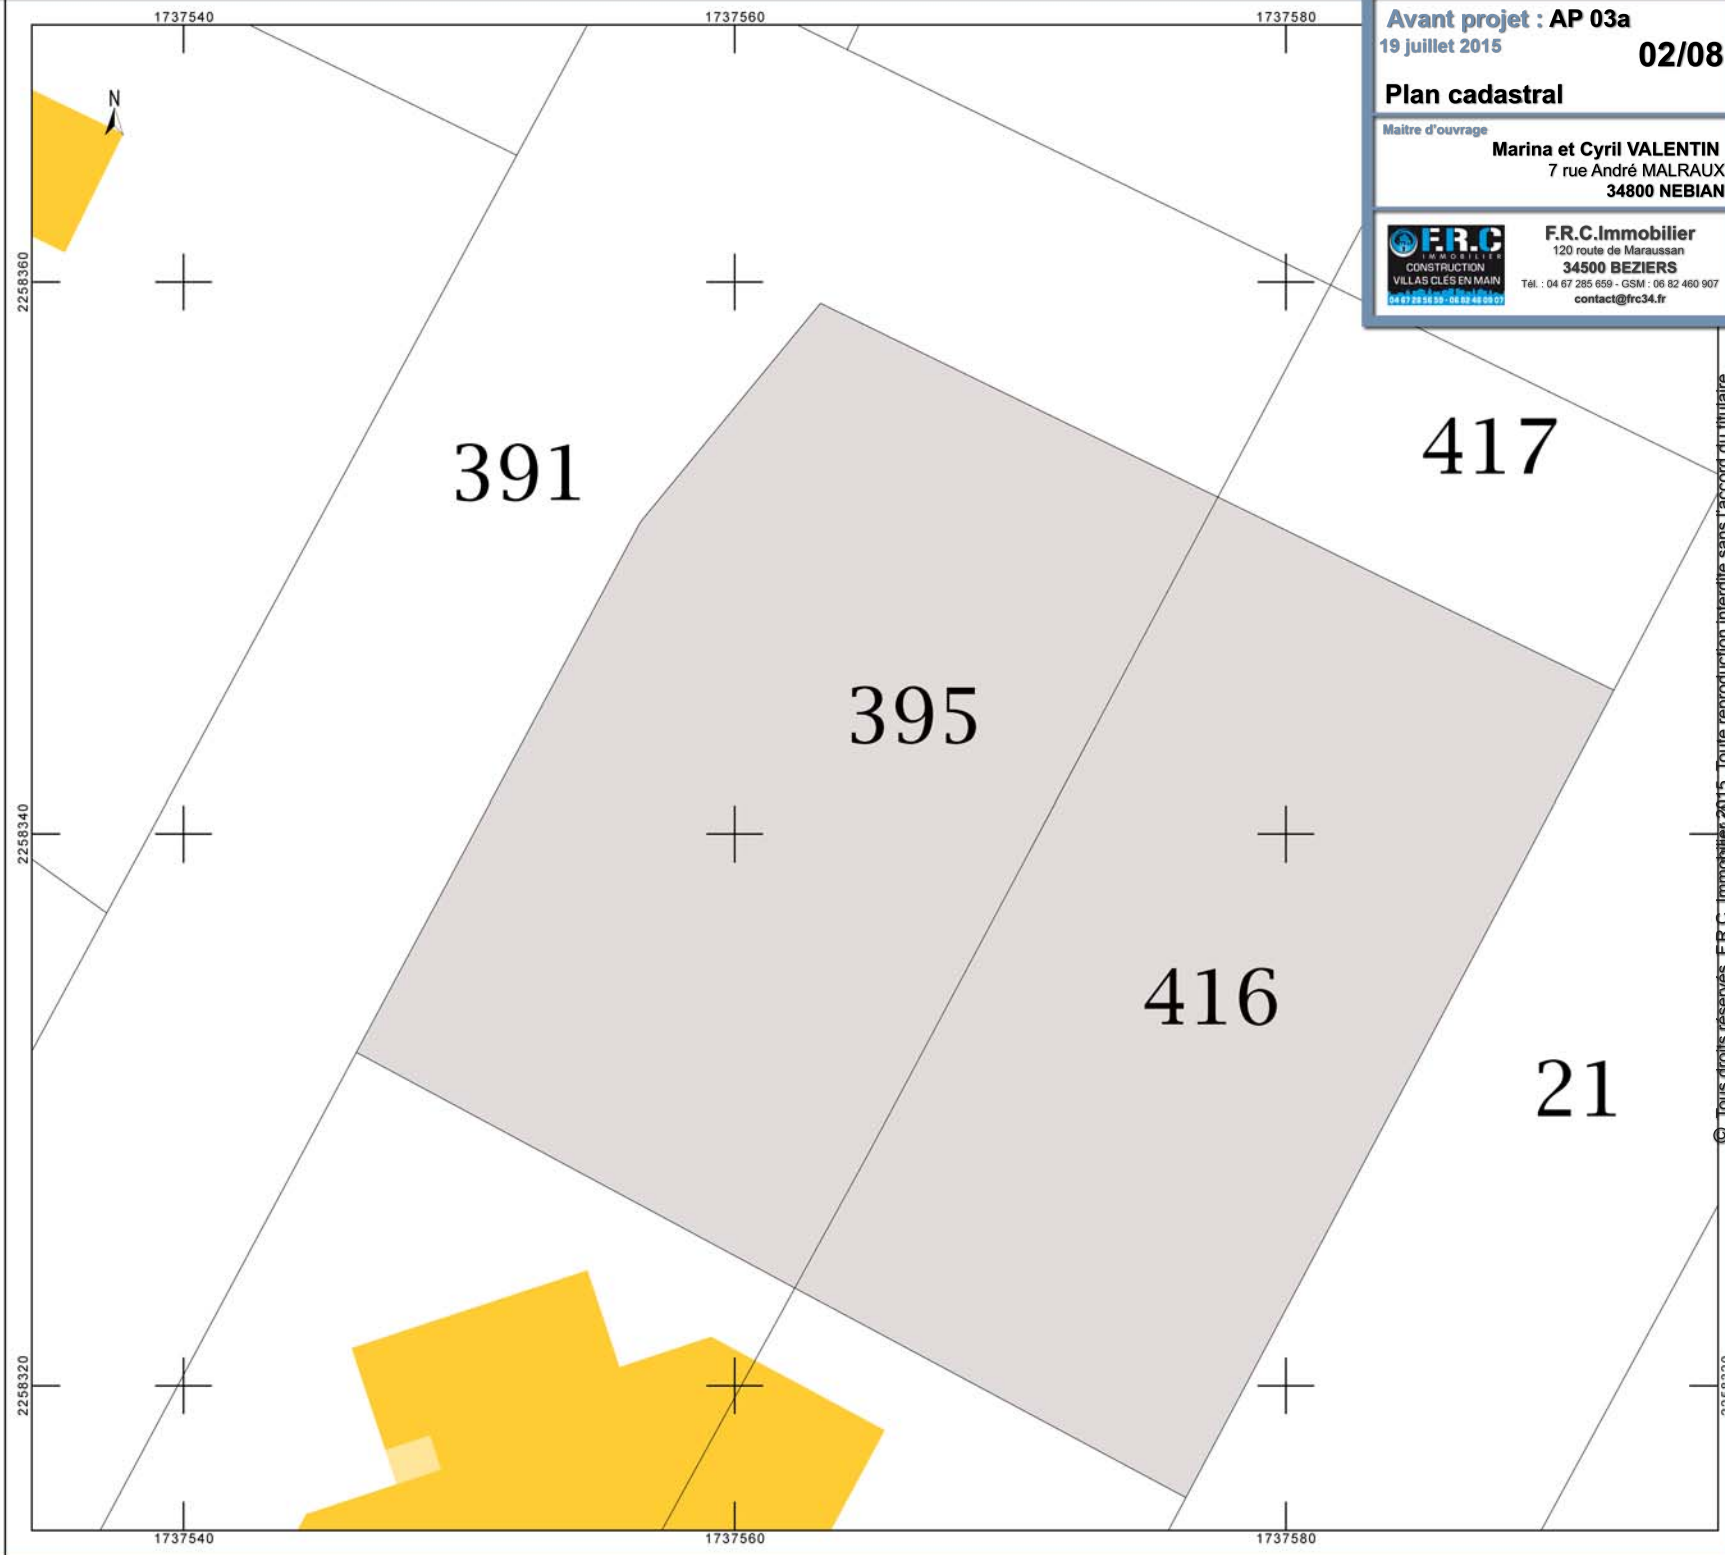

© Tous droits réservés, F.R.C. Immobilier 2015, Toute reproduction interdite sans l'accord du titulaire.

Département :
HERAULT

Commune :
USCLAS-D HERAULT

Section : AC
Feuille : 000 AC 01

Échelle d'origine : 1/2000
Échelle d'édition :

Date d'édition : 27/06/2015
(fuseau horaire de Paris)

Coordonnées en projection : RGF93CC43

Le plan visualisé sur cet extrait est géré par le
centre des impôts foncier suivant :
CENTRE DES IMPOTS FONCIERS
11 Av PIERRE VERDIER B.P 751 34522
34522 BEZIERS CEDEX
tél. 04 67 35 69 03 -fax 04 67 35 69 00
cdf.beziers@dgfip.finances.gouv.fr

Cet extrait de plan vous est délivré par :

cadastre.gouv.fr

©2014 Ministère des Finances et des Comptes
publics

Jacques GILLE
Architecte D.P.L.G.
Ordre des Architectes A17862
GSM : 06 29 672 042
Email : jacques.gille@sfr.fr
Site Web : www.jgarchi.fr


Plan de masse

Maitre d'ouvrage

Marina et Cyril VALENTIN
7 rue André MALRAUX
34800 NEBIAN



F.R.C. Immobilier
120 route de Maraussan
34500 BEZIERS
Tél. : 04 67 285 659 - GSM : 06 82 460 907
contact@frc34.fr

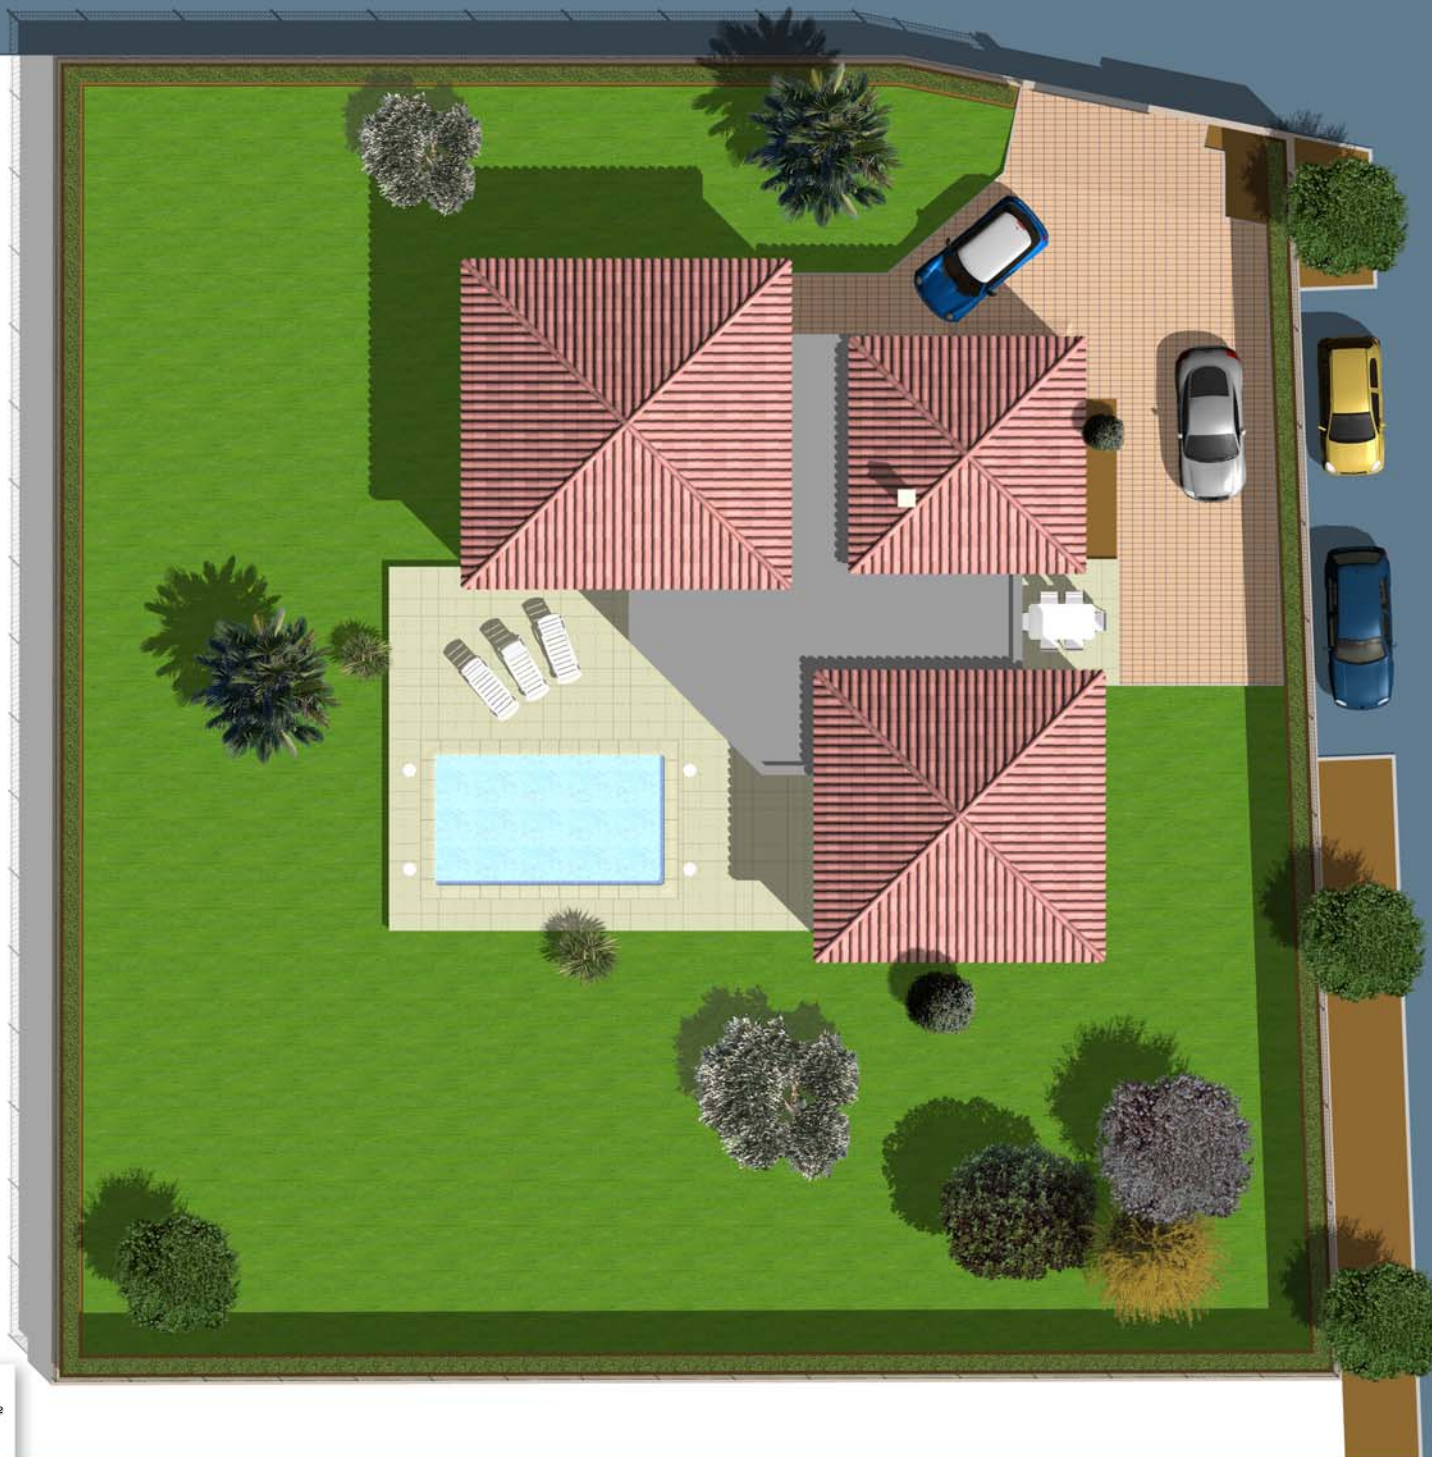

Avant projet : AP 03a
19 juillet 2015

04/08

Vue piscine

Maitre d'ouvrage

Marina et Cyril VALENTIN
7 rue André MALRAUX
34800 NEBIAN



F.R.C. Immobilier
120 route de Maraussan
34500 BEZIERS
Tél. : 04 67 285 659 - GSM : 06 82 460 907
contact@frc34.fr



© Tous droits réservés, F.R.C. Immobilier 2015, Toute reproduction interdite sans l'accord du titulaire.



R.D.C.	
HALL / SEJOUR / CUISINE	42.34 m ²
CUISINE	12.57 m ²
Cellier	5.21 m ²
Toilettes	2.97 m ²
W.C.	1.54 m ²
CHAMBRE 1	
Dressing	
Salle d'eau	20.33 m ²
CHAMBRE 2	10.57 m ²
CHAMBRE 3	10.57 m ²
CHAMBRE 4	11.33 m ²
SALLE D'EAU	4.17 m ²
DEGAGEMENT	2.46 m ²
SURFACE HABITABLE	124.06 m²
GARAGE	15.00 m ²
PORCHE	3.70 m ²
TERRASSE COUVERTE	17.81 m ²
SURFACE ANNEXE	36.51 m²
TERRASSE PISCINE	61.39 m ²

©, Tous droits réservés, F.R.C. Immobilier 2015. Toute reproduction interdite sans l'accord du titulaire.

Avant projet : AP 03a
19 juillet 2015

06/08

Axonométrie Nord

Maitre d'ouvrage

Marina et Cyril VALENTIN
7 rue André MALRAUX
34800 NEBIAN



F.R.C. Immobilier
120 route de Maraussan
34500 BEZIERS
Tél. : 04 67 285 659 - GSM : 06 82 460 907
contact@frc34.fr



©. Tous droits réservés, F.R.C. Immobilier, 2015. Toute reproduction interdite sans l'accord du titulaire.



Jacques GILLE
Architecte D.P.L.G.
Ordre des Architectes A17862
GSM : 06 29 977 042
Email : jacques.gille@sfr.fr
Site Web : www.jgarchi.fr

Avant projet : AP 03a
19 juillet 2015

07/08

Axonométrie Sud

Maitre d'ouvrage

Marina et Cyril VALENTIN
7 rue André MALRAUX
34800 NEBIAN



F.R.C. Immobilier
120 route de Maraussan
34500 BEZIERS
Tél. : 04 67 285 659 - GSM : 06 82 460 907
contact@frc34.fr



©. Tous droits réservés. Toute reproduction interdite sans l'accord du titulaire.



Jacques GILLE
Architecte D.P.L.G.
Ordre des Architectes A17862
GSM : 06 29 977 042
Email : jacques.gille@sfr.fr
Site Web : www.jgarchi.fr

Vues intérieures

Maitre d'ouvrage

Marina et Cyril VALENTIN
7 rue André MALRAUX
34800 NEBIAN



F.R.C. Immobilier
120 route de Maraussan
34500 BEZIERS
Tél. : 04 67 285 659 - GSM : 06 82 460 907
contact@frc34.fr

