


Plan de situation

Maitre d'ouvrage

Mme et M. BOSC
.....
ROQUEBRUN



F.R.C. Immobilier
120 route de Marausan
34500 BEZIERS
Tél. : 04 67 285 659 - GSM : 06 82 460 907
contact@frc34.fr

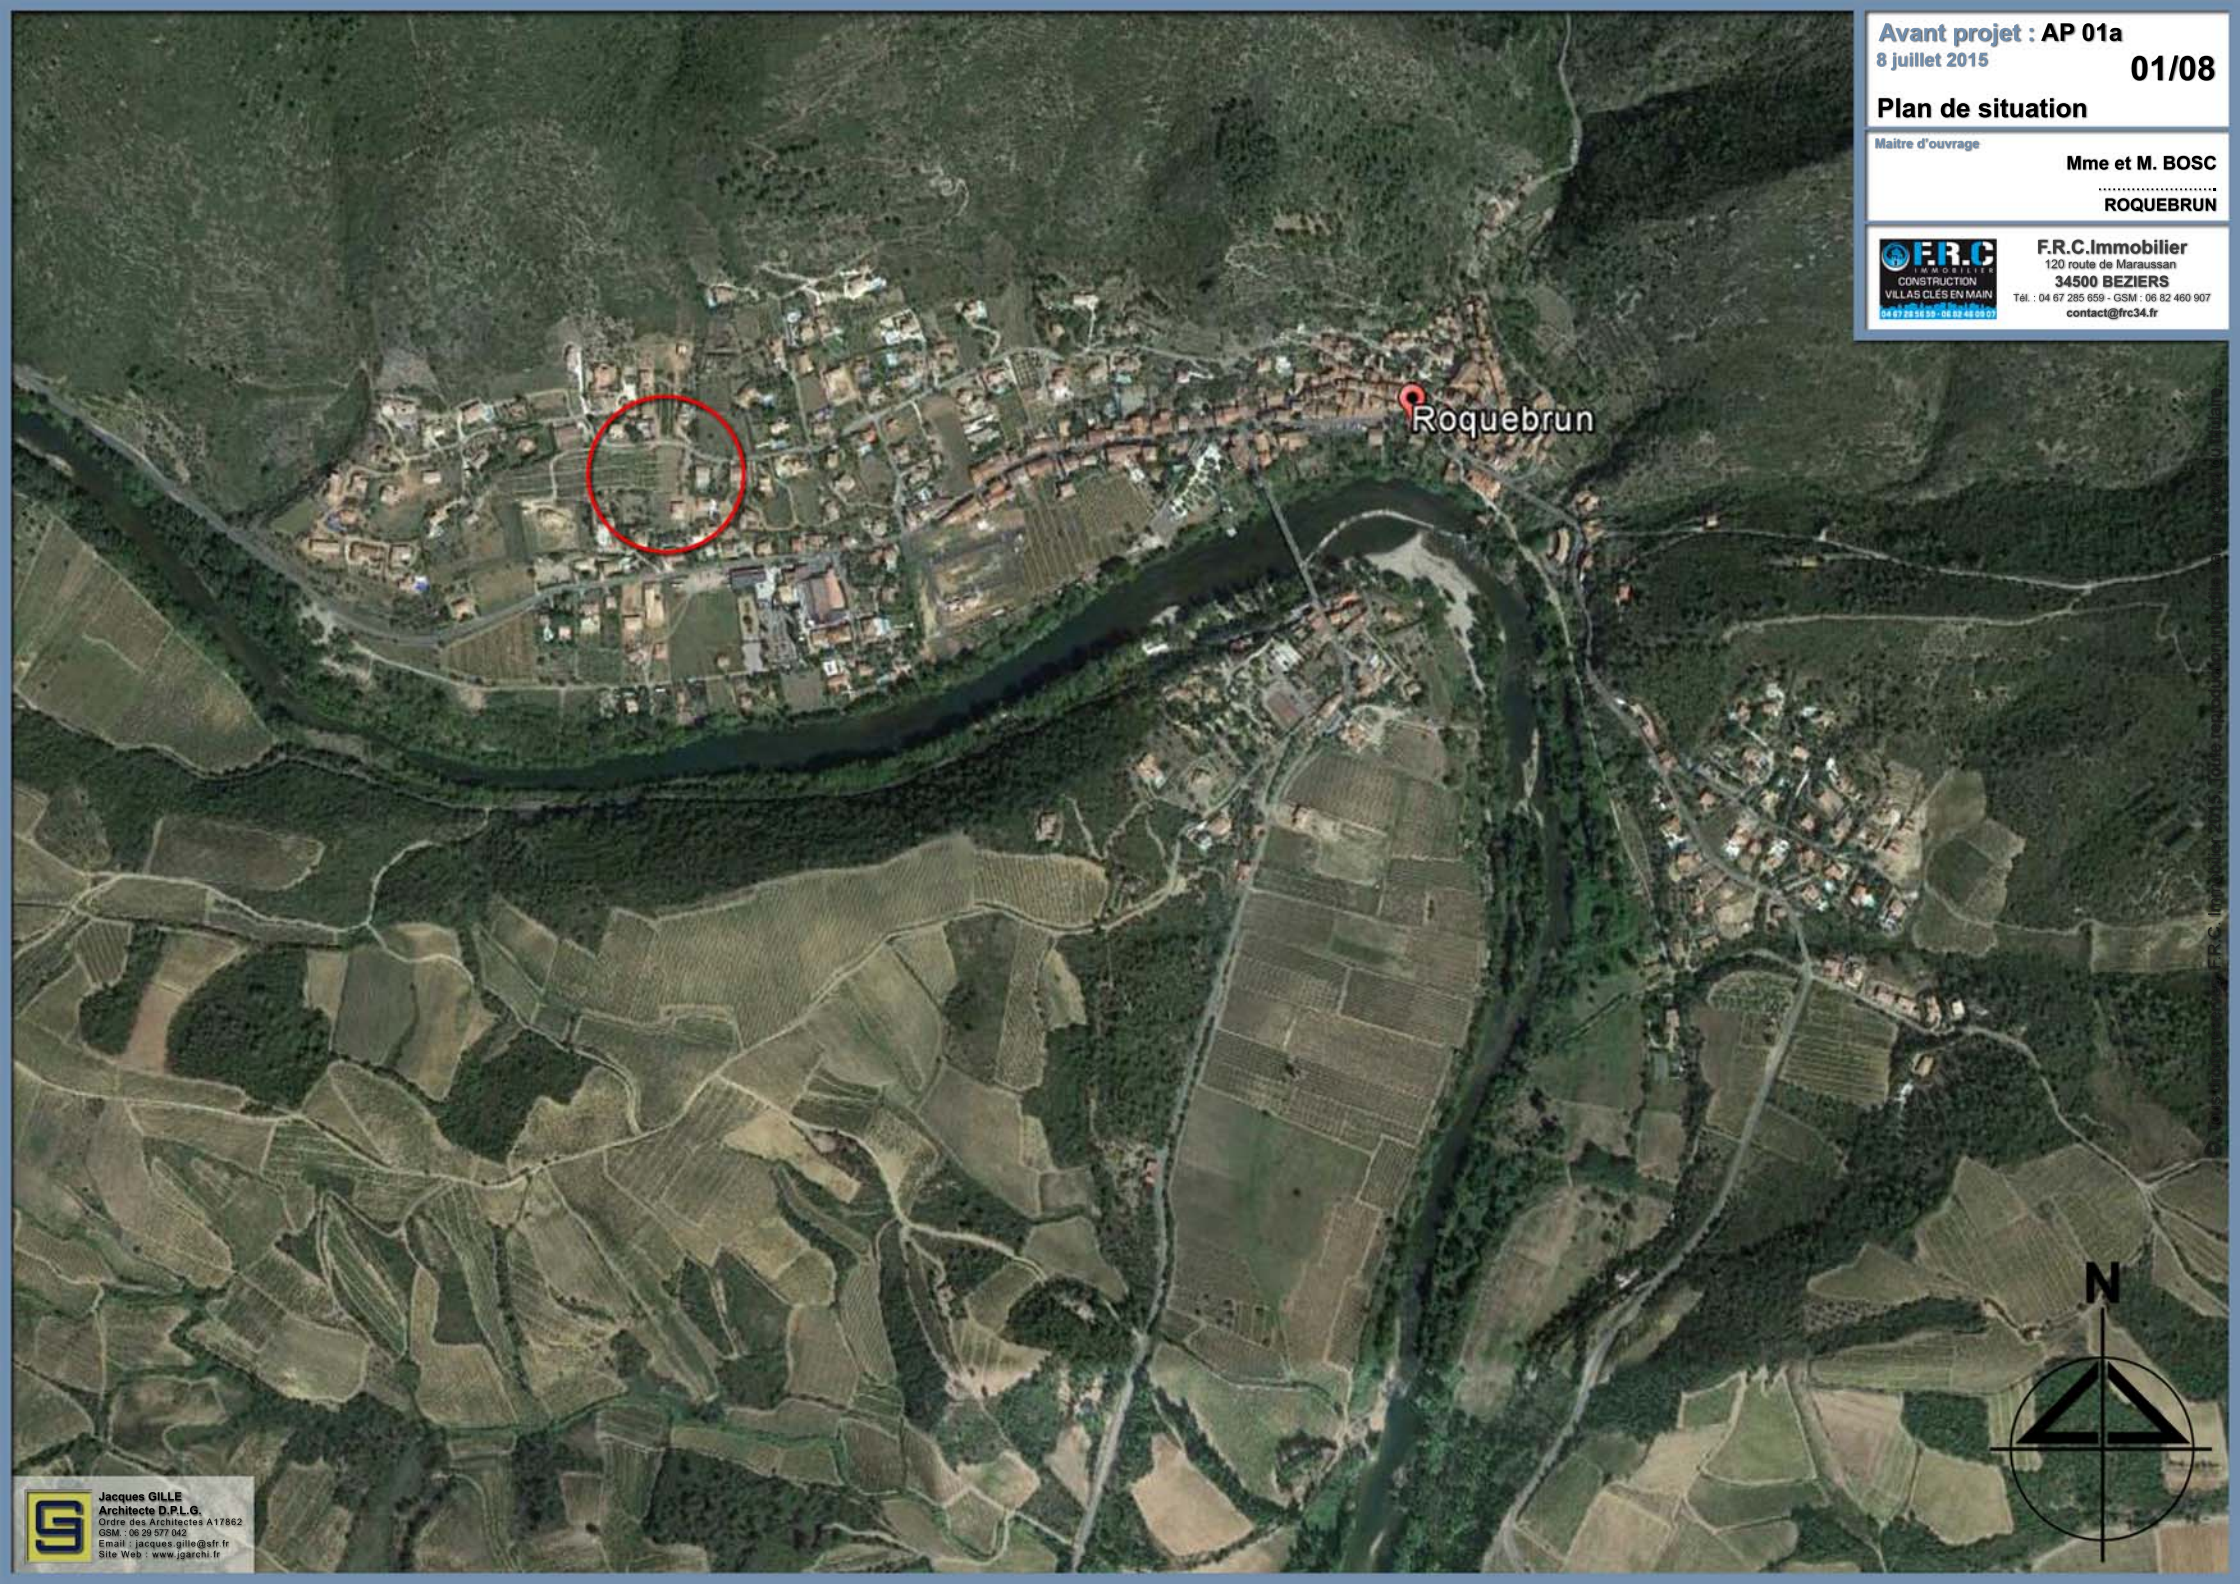

Roquebrun





F.R.C. Immobilier
120 route de Marassan
34500 BEZIERS
Tél. : 04 67 285 659 - GSM : 06 82 460 907
contact@frc34.fr



© Tous droits réservés, 1766% Immobilier 2015, Toute reproduction interdite sans l'accord du titulaire 5600

Département :
HERAULT

Commune :
ROQUEBRUN

Section : AC
Feuille : 000 AC 01

Échelle d'origine : 1/2500
Échelle d'édition :

Date d'édition : 05/07/2015
(fuseau horaire de Paris)

Coordonnées en projection : RGF93CC43

Le plan visualisé sur cet extrait est géré par le
centre des impôts foncier suivant :
CENTRE DES IMPOTS FONCIERS
11 Av PIERRE VERDIER B.P 751 34522
34522 BEZIERS CEDEX
tél. 04 67 35 69 03 - fax 04 67 35 69 00
cdfif.beziers@dgfip.finances.gouv.fr

Cet extrait de plan vous est délivré par :

cadastre.gouv.fr

©2014 Ministère des Finances et des Comptes





©. Tous droits réservés, F.R.C. Immobilier 2015. Toute reproduction interdite sans l'accord du titulaire.

Avant projet : AP 01a
8 juillet 2015

04/08

Vue terrasse

Maitre d'ouvrage

Mme et M. BOSC
.....
ROQUEBRUN




F.R.C. Immobilier
120 route de Maraussan
34500 BEZIERS
Tél. : 04 67 285 659 - GSM : 06 82 460 907
contact@frc34.fr



F.R.C. Immobilier 2015. Toute reproduction interdite sans l'accord du titulaire.

 Jacques GILLE
Architecte D.P.L.G.
Ordre des Architectes A17862
GSM : 06 29 677 042
Email : jacques.gille@sfr.fr
Site Web : www.jgarchi.fr

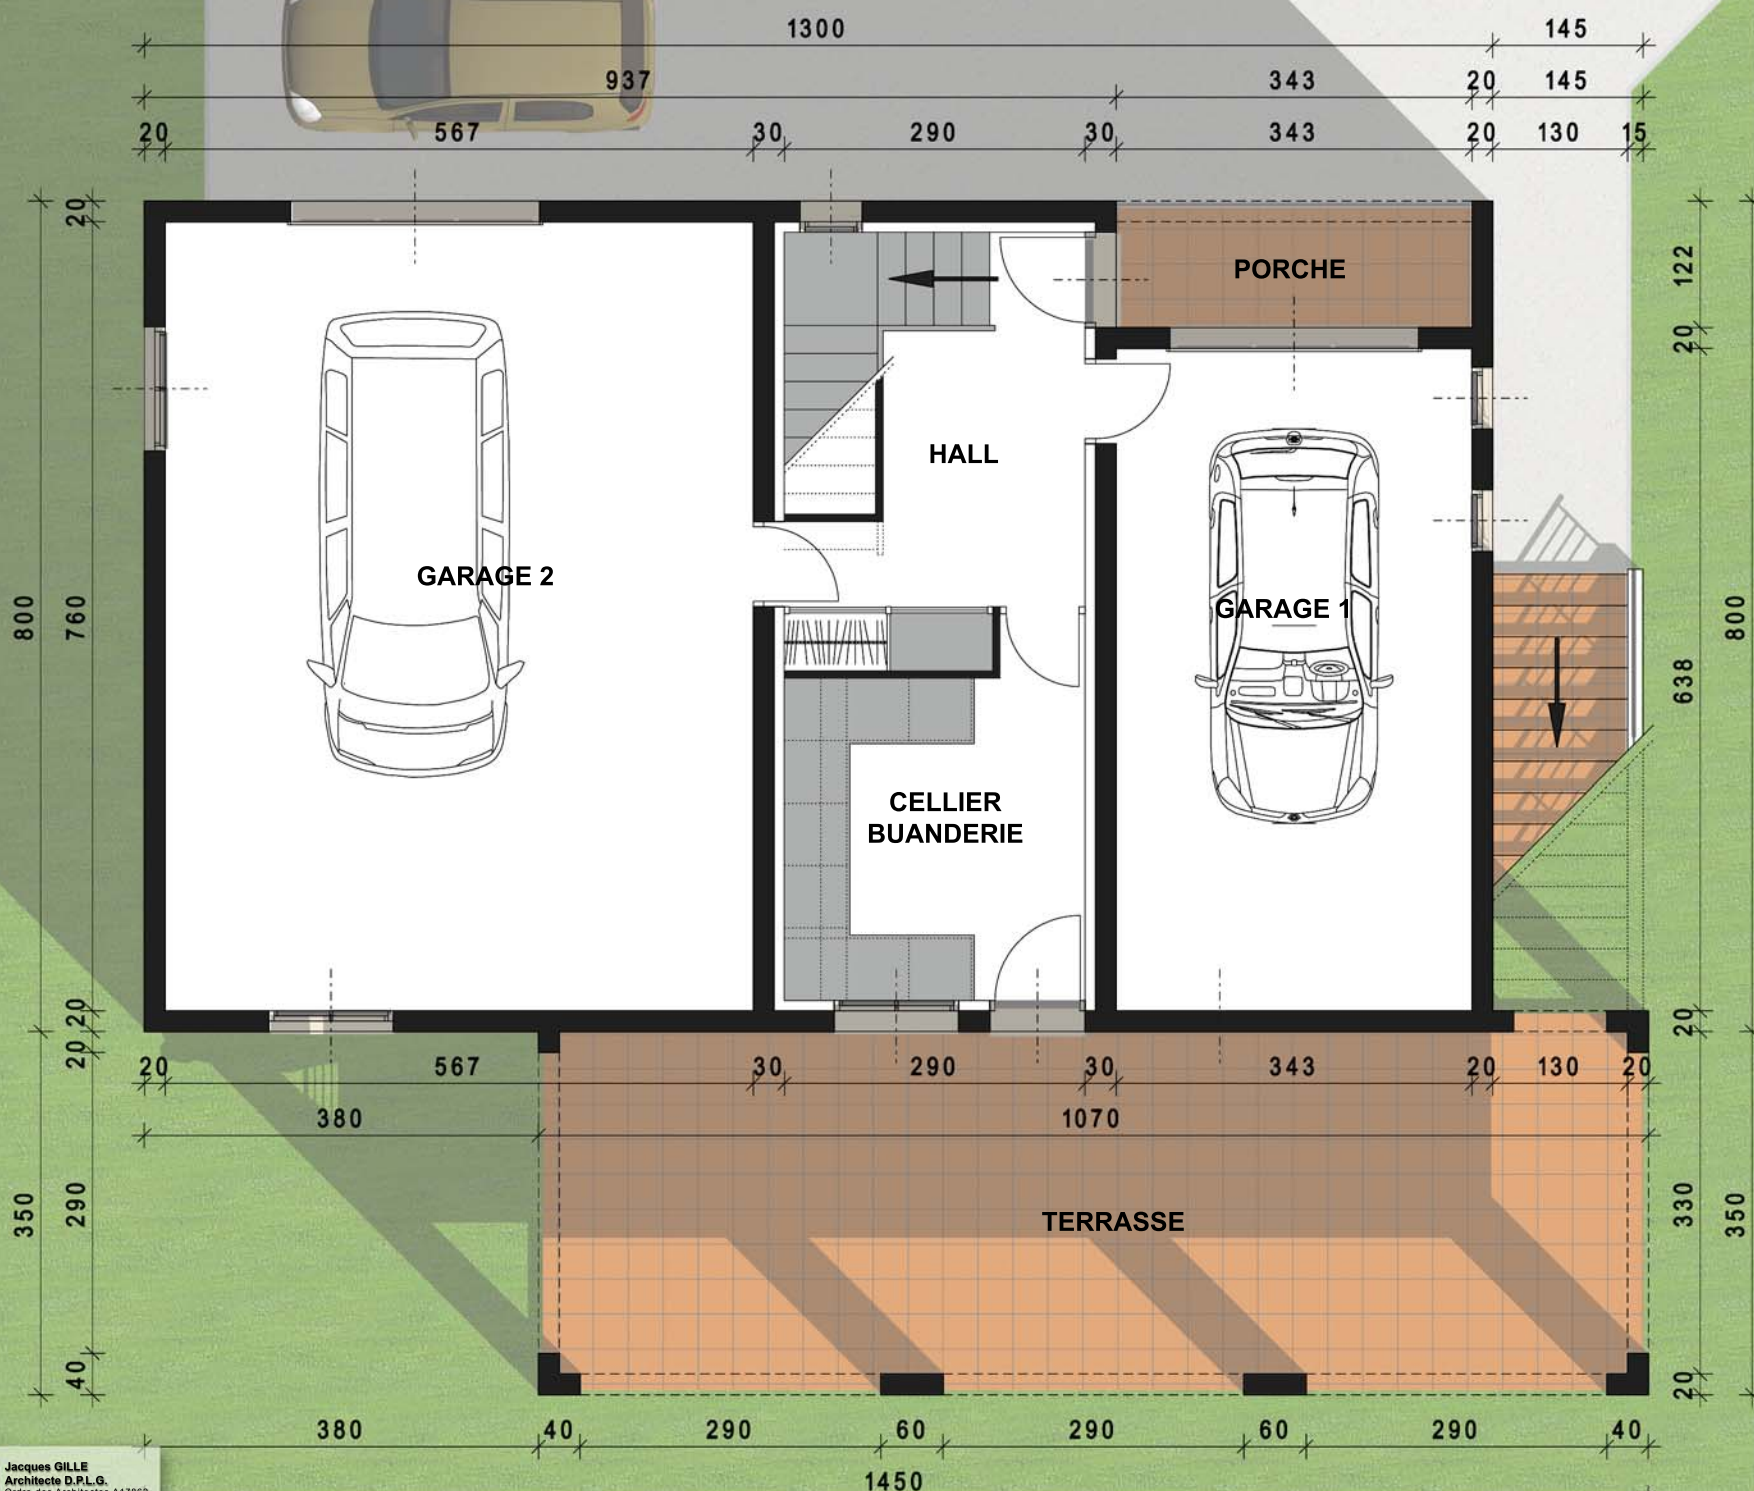

R.D.C.	
HALL	8.09 m ²
CELLIER / BUANDERIE	9.49 m ²
SURFACE HABITABLE	17.58 m²
GARAGE 1	21.88 m ²
GARAGE 2	43.01 m ²
PORCHE	4.18 m ²
TERRASSE COUVERTE	33.99 m ²
SURFACE ANNEXE	103.06 m²
ETAGE	
SEJOUR / CUISINE	45.90 m ²
HALL	5.52 m ²
W.C.	1.54 m ²
CHAMBRE 1	12.84 m ²
CHAMBRE 2	12.20 m ²
SALLE D'EAU	5.28 m ²
DEGAGEMENT	2.29 m ²
SURFACE HABITABLE	85.57 m²
TERRASSE	33.99 m ²
SURFACE ANNEXE	33.99 m²

TOTAL S.H. 103.15 m²
TOTAL S.A. 137.05 m²

©, Tous droits réservés, F.R.C. Immobilier 2015, Toute reproduction interdite sans l'accord du titulaire.

Plan ETAGE

Maitre d'ouvrage

Mme et M. BOSC
ROQUEBRUN



F.R.C. Immobilier
120 route de Marausan
34500 BEZIERS
Tél. : 04 67 285 659 - GSM : 06 82 460 907
contact@frc34.fr



R.D.C.	
HALL	8.09 m ²
CELLIER / BUANDERIE	9.49 m ²
SURFACE HABITABLE	17.58 m²
GARAGE 1	21.88 m ²
GARAGE 2	43.01 m ²
PORCHE	4.18 m ²
TERRASSE COUVERTE	33.99 m ²
SURFACE ANNEXE	103.06 m²
ETAGE	
SEJOUR / CUISINE	45.90 m ²
HALL	5.52 m ²
W.C.	1.54 m ²
CHAMBRE 1	12.84 m ²
CHAMBRE 2	12.20 m ²
SALLE D'EAU	5.28 m ²
DEGAGEMENT	2.29 m ²
SURFACE HABITABLE	85.57 m²
TERRASSE	33.99 m ²
SURFACE ANNEXE	33.99 m²
TOTAL S.H.	103.15 m²
TOTAL S.A.	137.05 m²

©, Tous droits réservés, F.R.C. Immobilier 2015, Toute reproduction interdite sans l'accord du titulaire.

Avant projet : AP 01a
8 juillet 2015

07/08

Axonometrie Nord Est

Maitre d'ouvrage

Mme et M. BOSC
.....
ROQUEBRUN



F.R.C. Immobilier
120 route de Maraussan
34500 BEZIERS
Tél. : 04 67 285 659 - GSM : 06 82 460 907
contact@frc34.fr



©, Tous droits réservés, F.R.C. Immobilier 2015, Toute reproduction interdite sans l'accord du titulaire.



Jacques GILLE
Architecte D.P.L.G.
Ordre des Architectes A17862
GSM : 06 29 677 042
Email : jacques.gille@sfr.fr
Site Web : www.jgarchi.fr

Avant projet : AP 01a
8 juillet 2015

08/08

Axonometrie Sud Ouest

Maitre d'ouvrage

Mme et M. BOSC
.....
ROQUEBRUN



F.R.C. Immobilier
120 route de Maraussan
34500 BEZIERS
Tél. : 04 67 285 659 - GSM : 06 82 460 907
contact@frc34.fr



réservés, F.R.C. Immobilier 2015. Toute reproduction interdite sans l'accord du titulaire.



Jacques GILLE
Architecte D.P.L.G.
Ordre des Architectes A17862
GSM : 06 29 977 042
Email : jacques.gille@sfr.fr
Site Web : www.jgarchi.fr