

Avant projet : AP 01a
24 novembre 2015

01/07

Plan de situation

Maitre d'ouvrage

Les Jardins de Sérignan
Lot N° 80
34410 SERIGNAN

Maitre d'oeuvre



Jacques GILLE


Architecte D.P.L.G.




Ordre des Architectes A17862

39 chemin du Carreyrou - 34350 VALRAS PLAGE

GSM : 06 29 577 042 - Email : jacques.gille@gsfr.fr

Site Web : www.jgarchi.fr

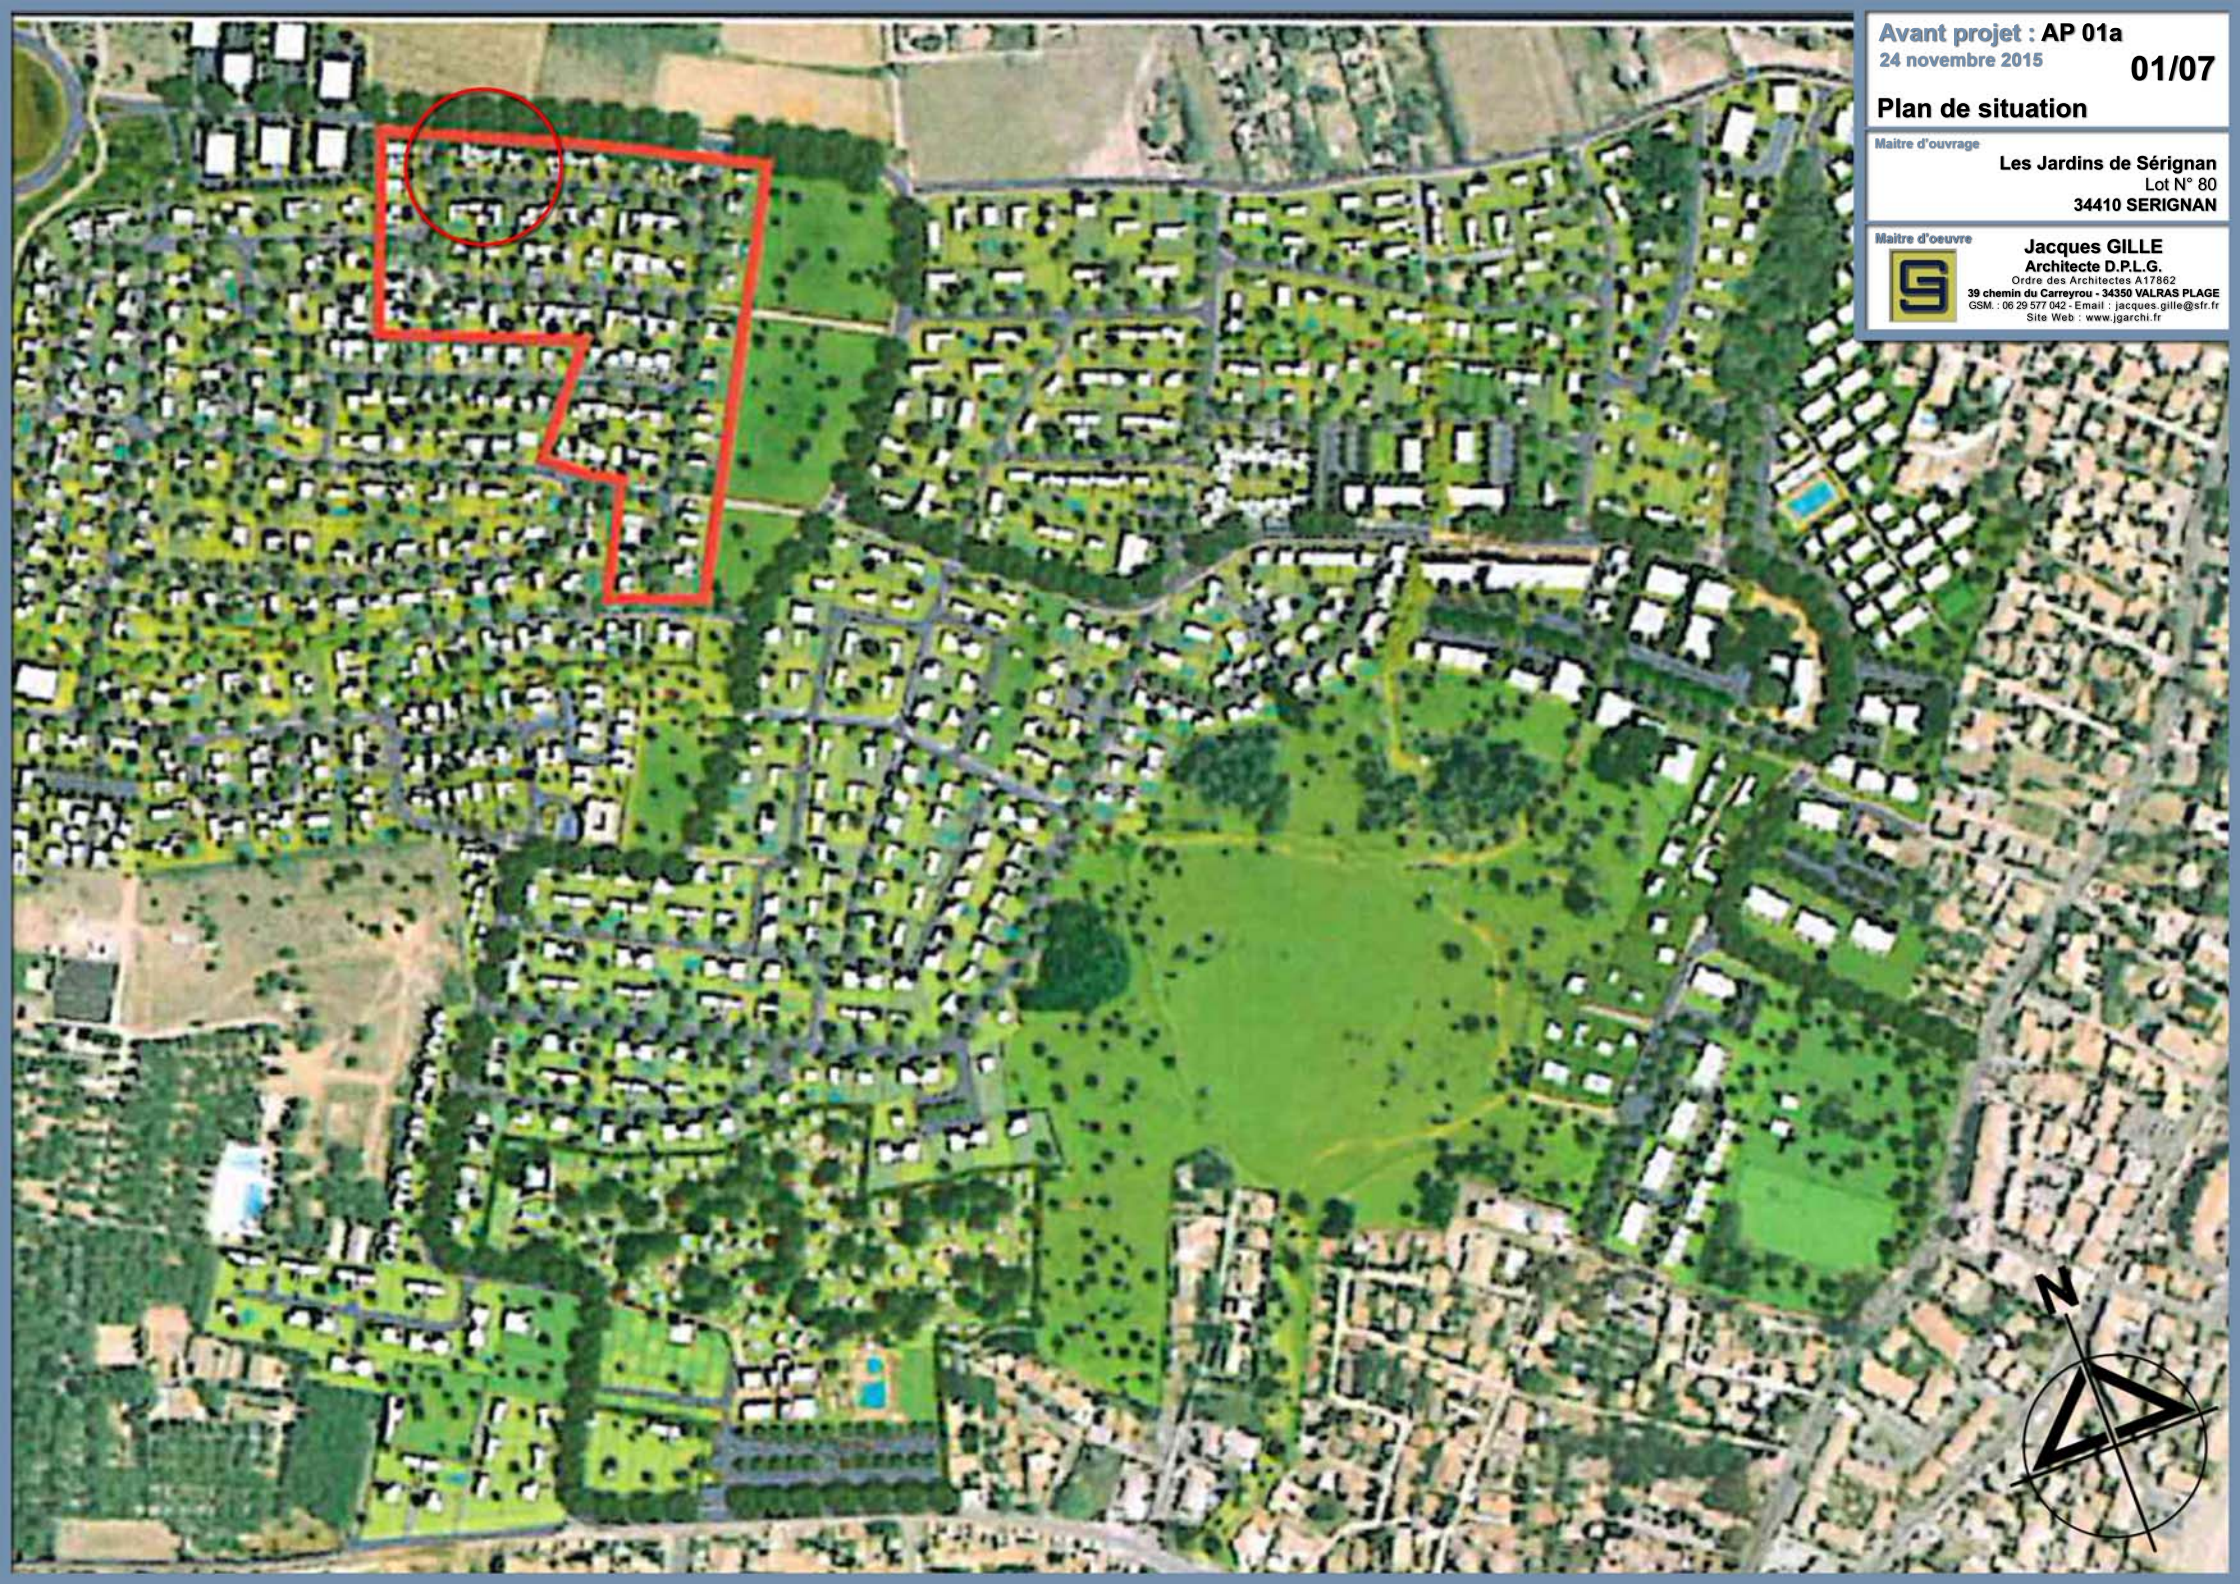

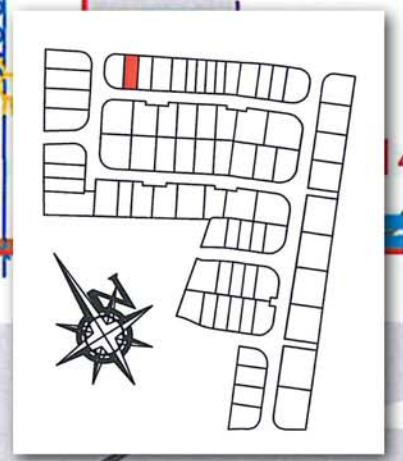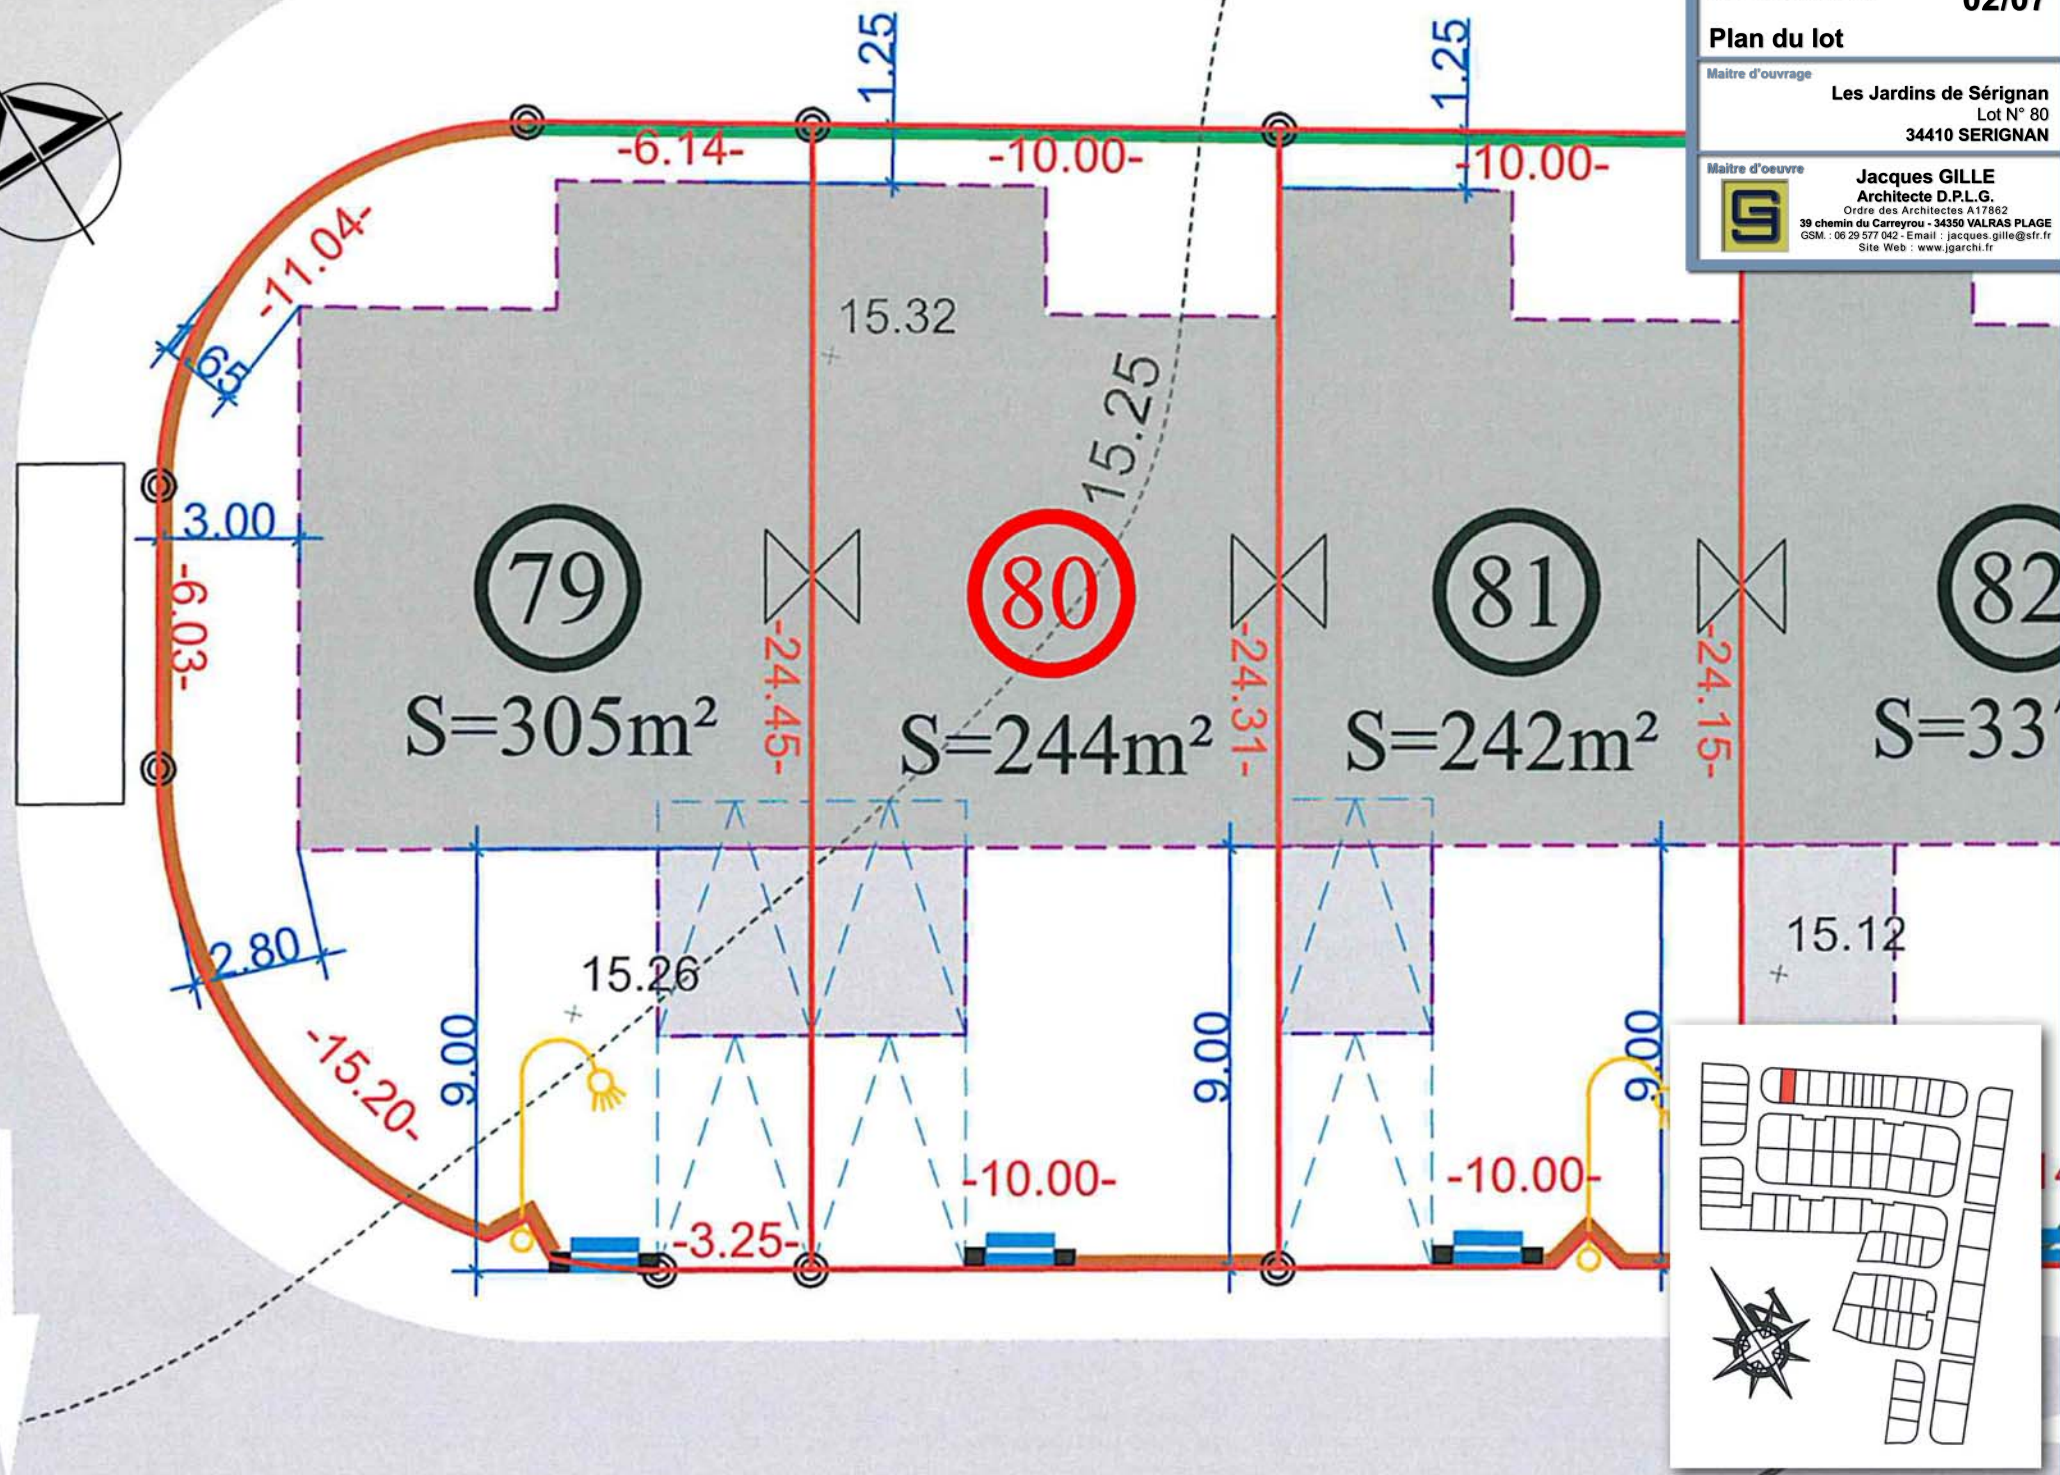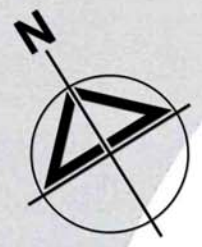



Plan de masse

Maitre d'ouvrage

Les Jardins de Sérignan
Lot N° 80
34410 SERIGNAN

Maitre d'oeuvre



Jacques GILLE


Architecte D.P.L.G.

Ordre des Architectes A17862

39 chemin du Carreyrou - 34350 VALRAS PLAGE

GSM : 06 29 577 042 - Email : jacques.gille@sfr.fr

Site Web : www.jgarchi.fr

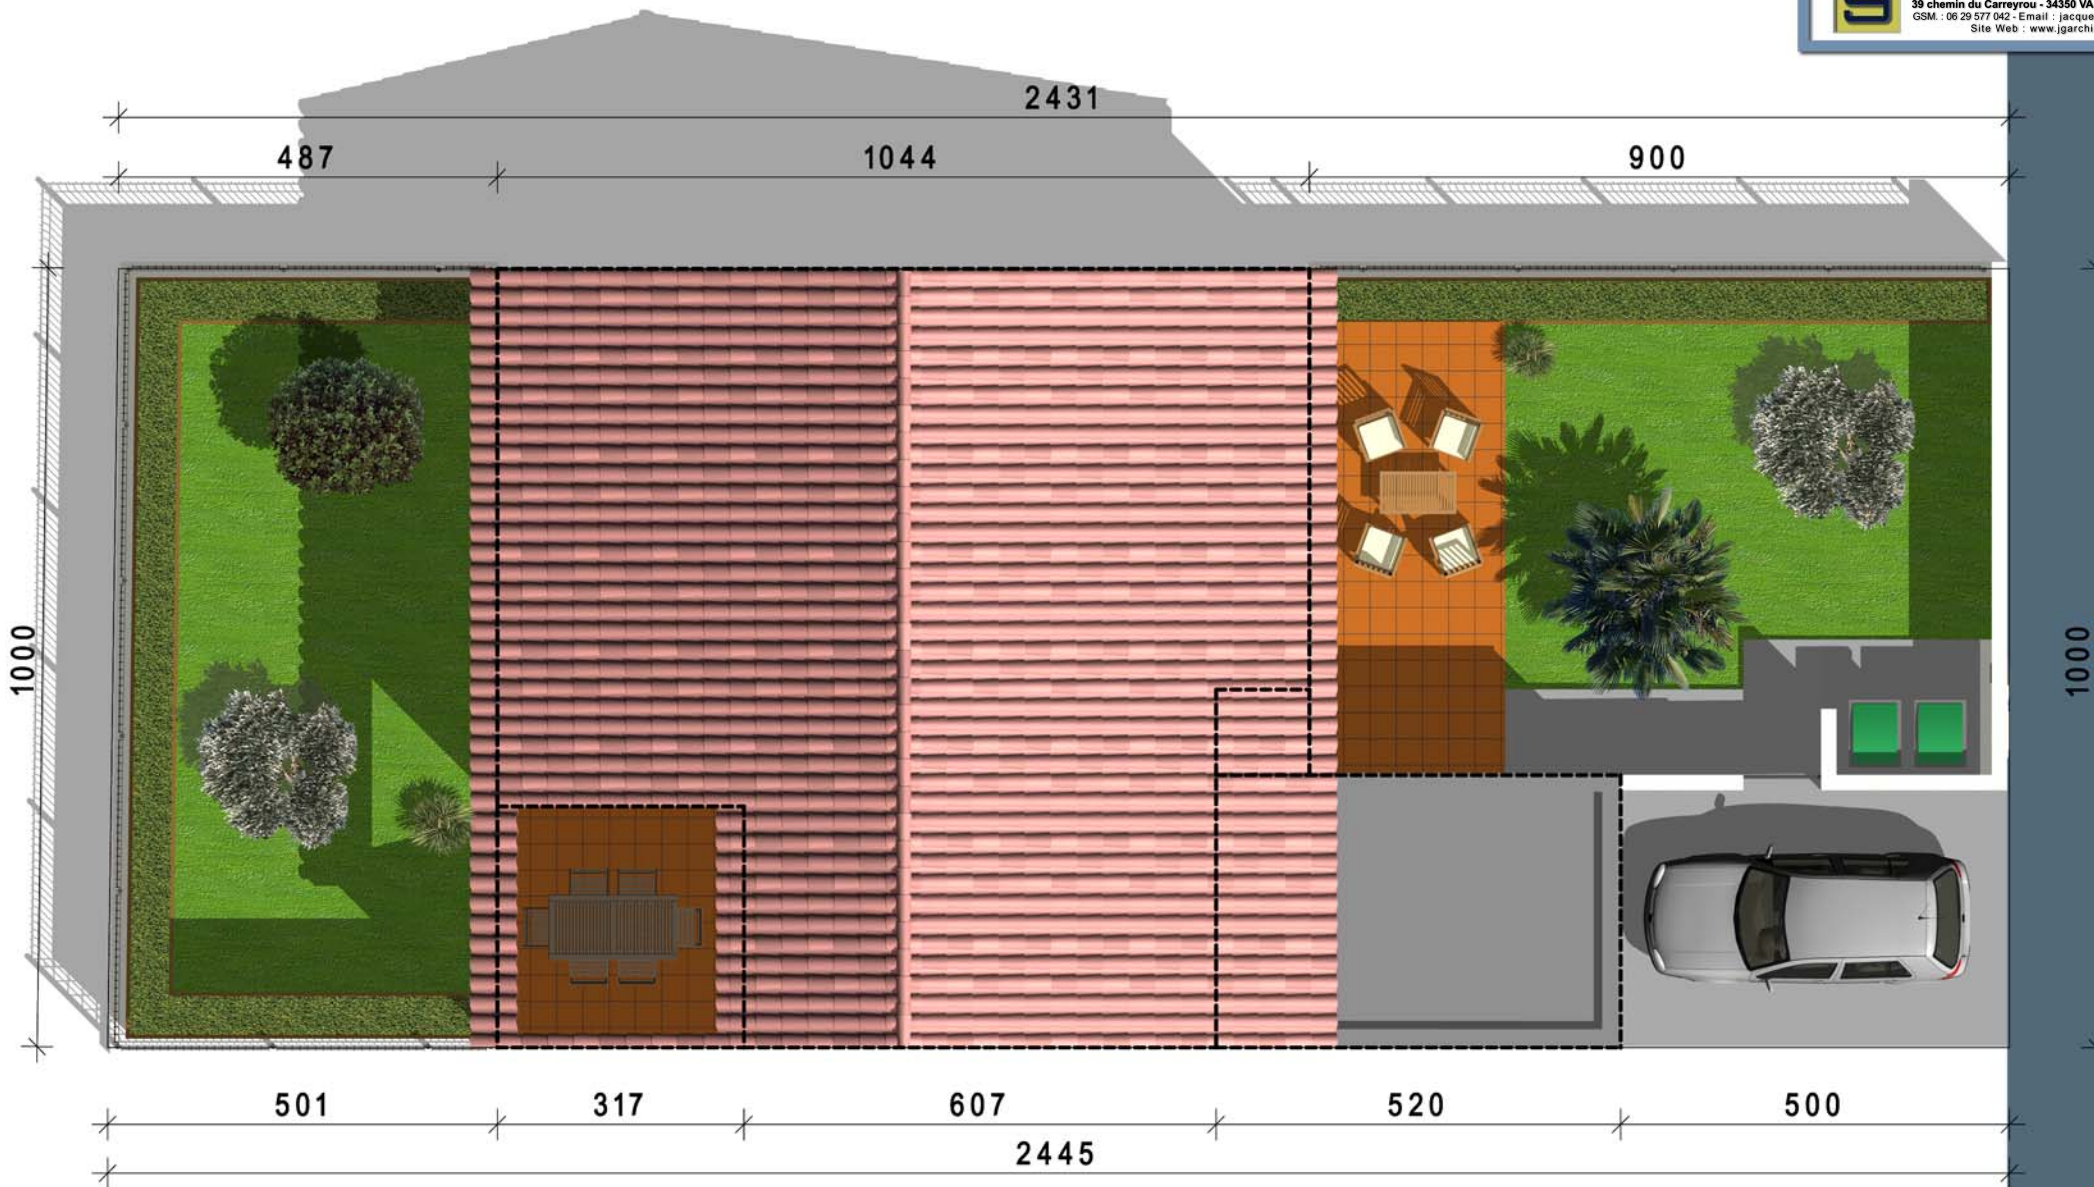




SEJOUR	30.54 m2
Placard	1.12 m2
CUISINE	11.16 m2
Cellier	4.34 m2
CHAMBRE 1	10.48 m2
CHAMBRE 2	10.05 m2
SALLE D'EAU	4.24 m2
DEGAGEMENT	2.39 m2
W.C.	1.08 m2
SURFACE HABITABLE	75.40 m2
GARAGE	15.50 m2
PORCHE	1.32 m2
TERRASSE (cuisine)	9.19 m2
SURFACE ANNEXE	26.01 m2

Avant projet : AP 01a
 24 novembre 2015 **04/07**

Plan R.D.C.

Maitre d'ouvrage
Les Jardins de Sérignan
 Lot N° 80
 34410 SERIGNAN

Maitre d'oeuvre
Jacques GILLE
 Architecte D.P.L.G.
 Ordre des Architectes A17862
 39 chemin du Carreyrou - 34350 VALRAS PLAGE
 GSM : 06 29 577 042 - Email : jacques.gille@sfr.fr
 Site Web : www.jgarchi.fr

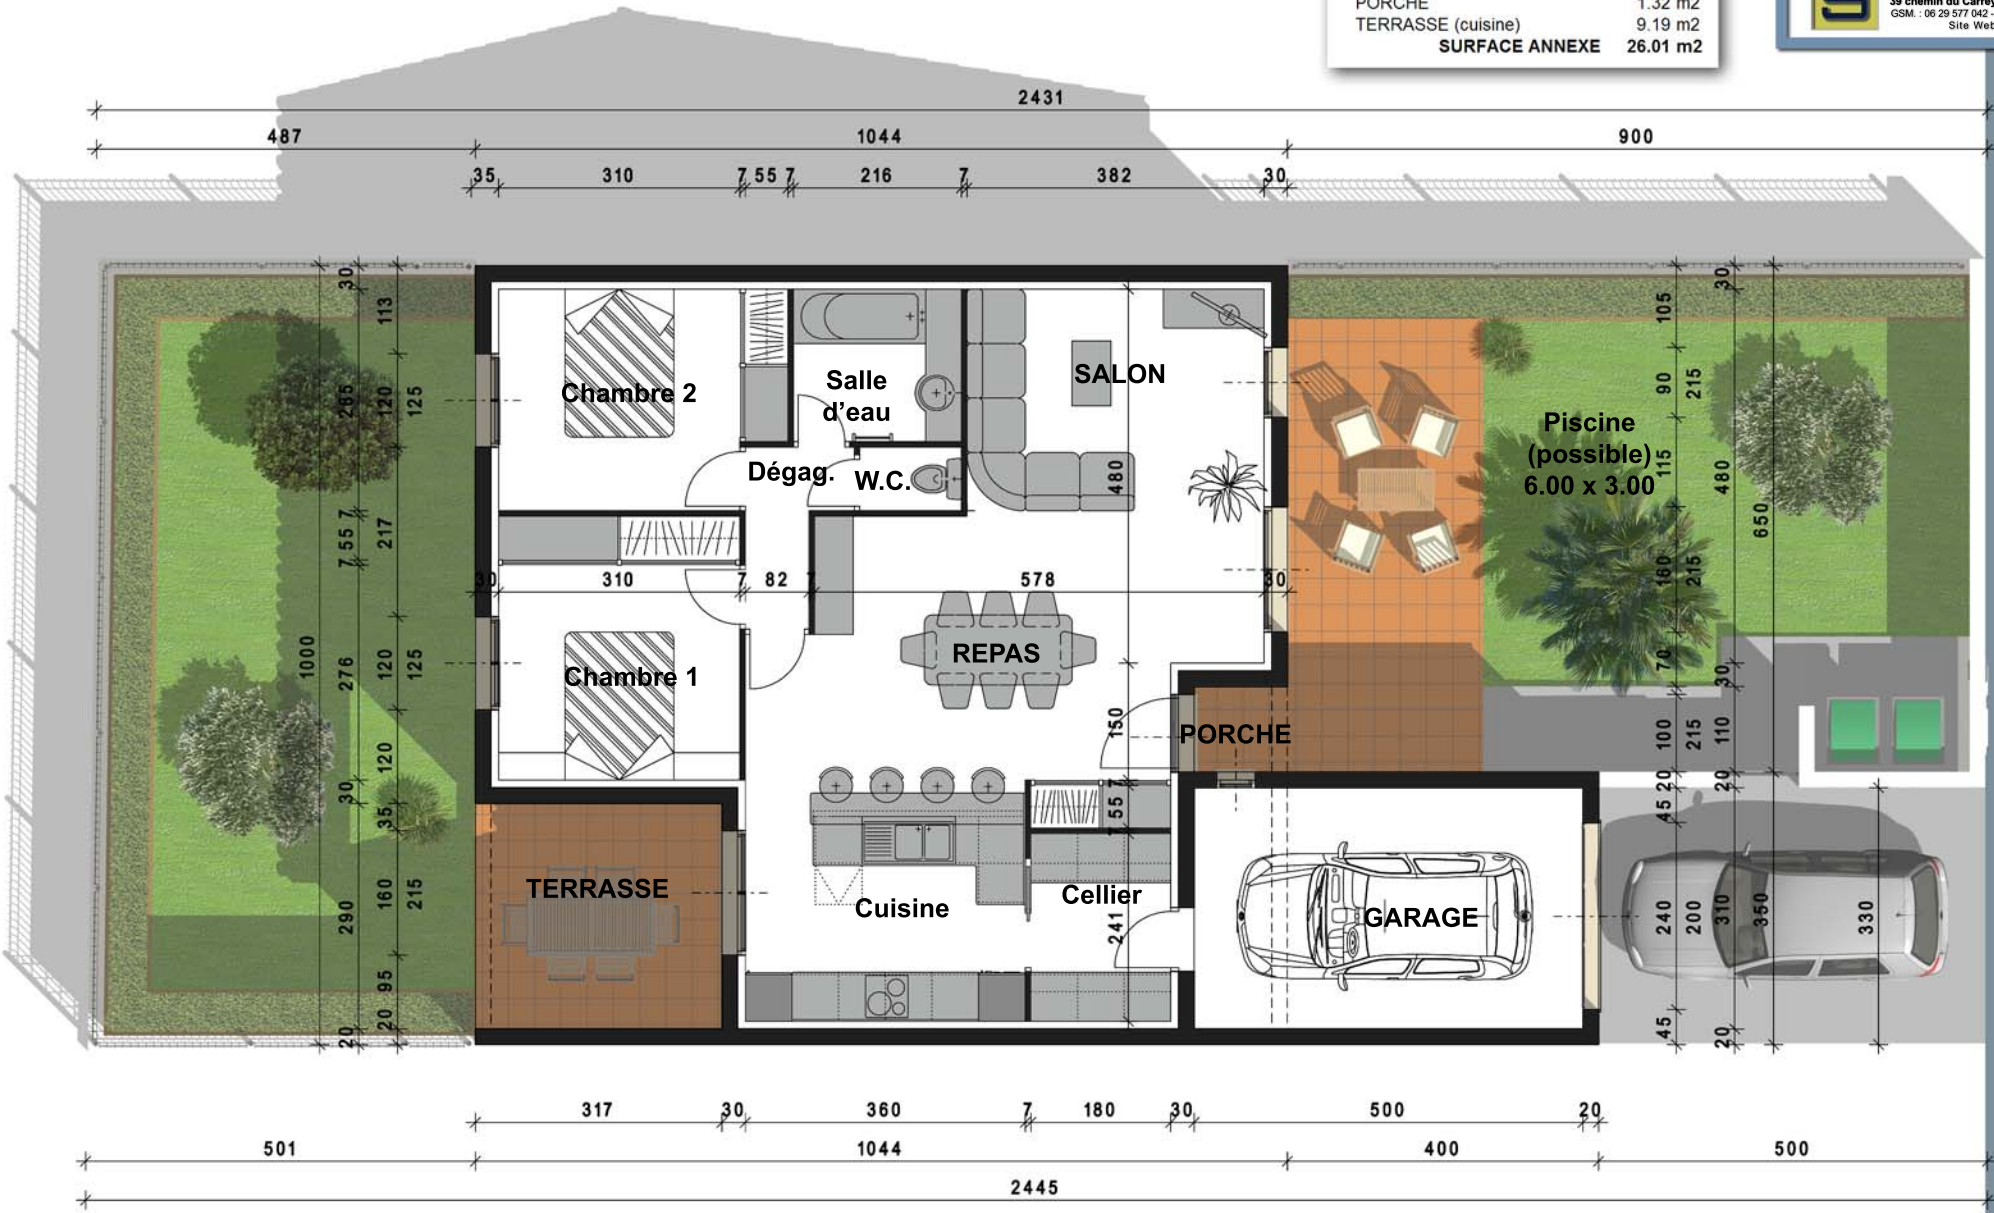

Avant projet : AP 01a
24 novembre 2015

05/07

Axonométrie

Maitre d'ouvrage

Les Jardins de Sérignan
Lot N° 80
34410 SERIGNAN

Maitre d'oeuvre



Jacques GILLE

Architecte D.P.L.G.

Ordre des Architectes A17862

39 chemin du Carreyrou - 34350 VALRAS PLAGES

GSM : 06 29 577 042 - Email : jacques.gille@sfr.fr

Site Web : www.jgarchi.fr



Avant projet : AP 01a

24 novembre 2015

06/07

Axonométrie

Maitre d'ouvrage

Les Jardins de Sérignan
Lot N° 80
34410 SERIGNAN

Maitre d'oeuvre



Jacques GILLE

Architecte D.P.L.G.

Ordre des Architectes A17862

39 chemin du Carreyrou - 34350 VALRAS PLAGE

GSM : 06 29 577 042 - Email : jacques.gille@sfr.fr

Site Web : www.jgarchi.fr



Avant projet : AP 01a

24 novembre 2015

07/07

Axonométrie

Maitre d'ouvrage

Les Jardins de Sérignan
Lot N° 80
34410 SERIGNAN

Maitre d'oeuvre



Jacques GILLE

Architecte D.P.L.G.

Ordre des Architectes A17862

39 chemin du Carreyrou - 34350 VALRAS PLAGE

GSM : 06 29 577 042 - Email : jacques.gille@sfr.fr

Site Web : www.jgarchi.fr

