







Département :  
HERAULT

Commune :  
GABIAN

Section : AC  
Feuille : 000 AC 01

Échelle d'origine : 1/1000

Date d'édition : 26/11/2015  
(fuseau horaire de Paris)


Coordonnées en projection : RGF93CC43


Le plan visualisé sur cet extrait est géré par le  
centre des impôts foncier suivant :  
CENTRE DES IMPOTS FONCIERS  
11 Av PIERRE VERDIER B.P 751 34522  
34522 BEZIERS CEDEX  
tél. 04 67 35 69 03 -fax 04 67 35 69 00  
cdf.beziers@dgfip.finances.gouv.fr

Cet extrait de plan vous est délivré par :

cadastre.gouv.fr

©2014 Ministère des Finances et des Comptes  
publics

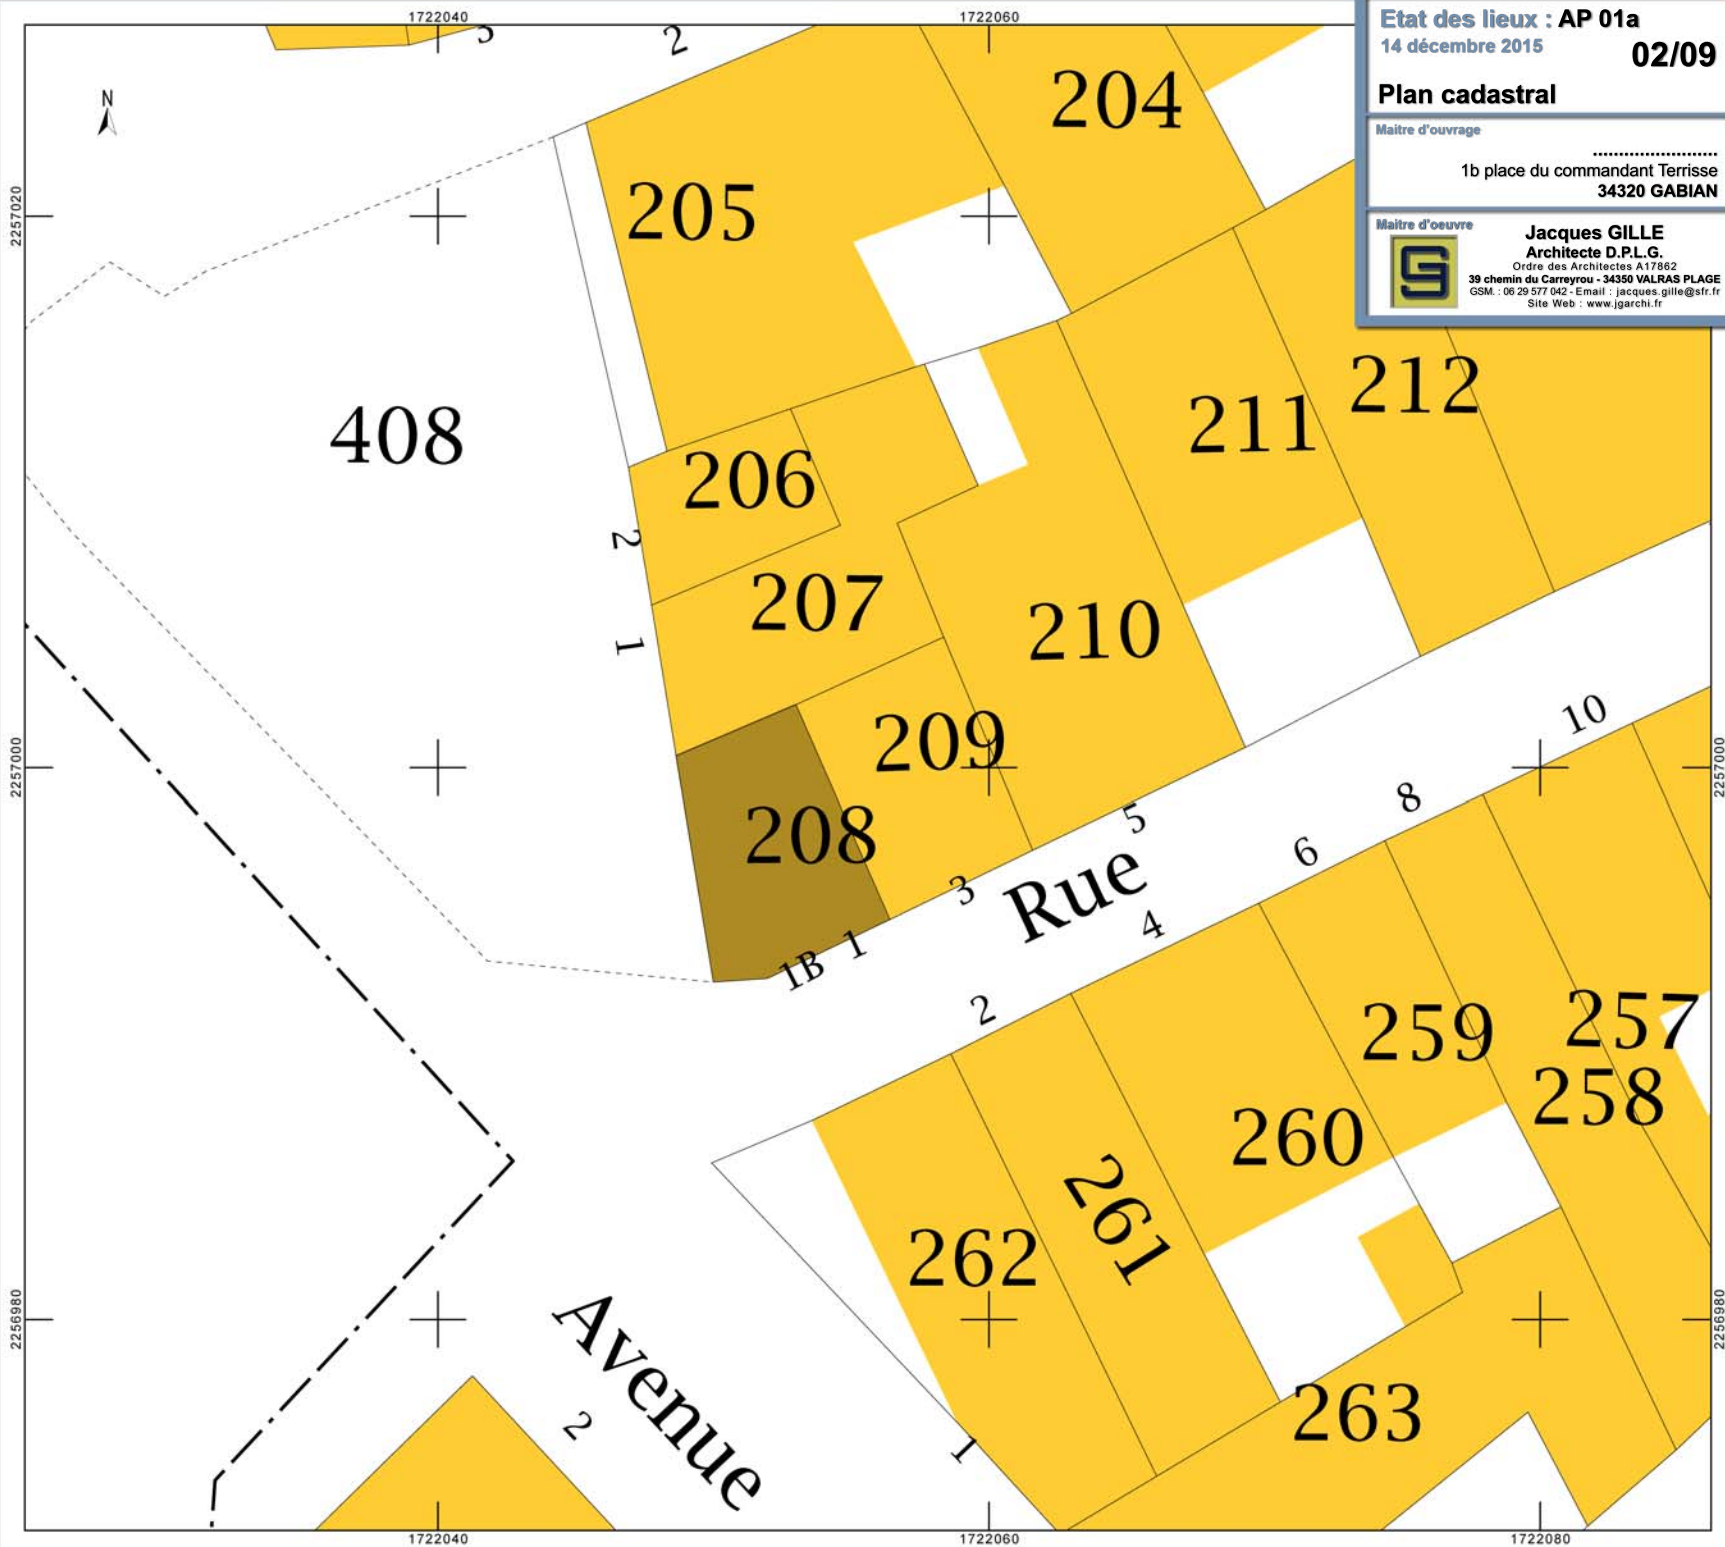

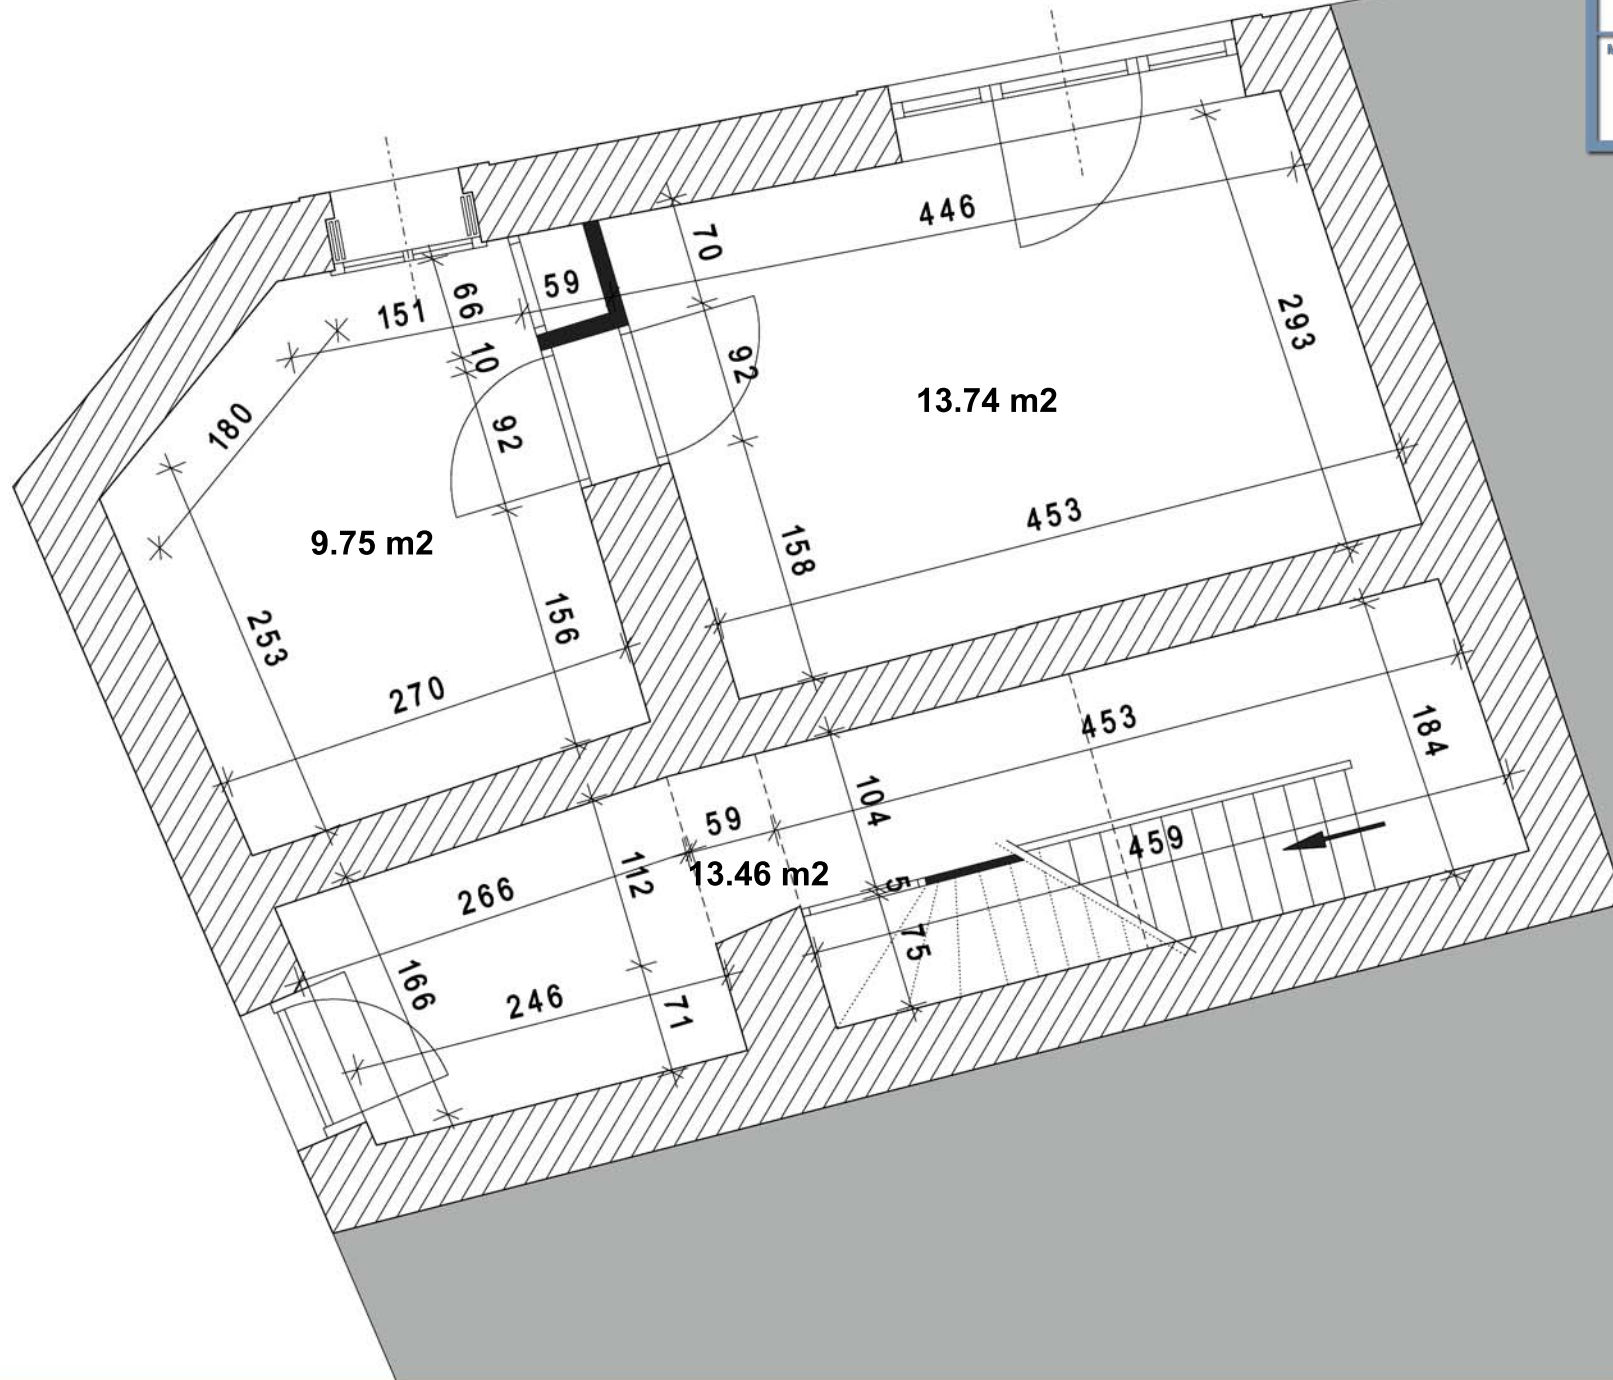



Plan 1er étage


Maitre d'ouvrage

.....  
1b place du commandant Terrisse  
34320 GABIAN

Maitre d'oeuvre



**Jacques GILLE**  
Architecte D.P.L.G.  
Ordre des Architectes A17862  
39 chemin du Carreyrou - 34350 VALRAS PLAGE  
GSM : 06 29 577 042 - Email : jacques.gille@sfr.fr  
Site Web : www.jgarchi.fr

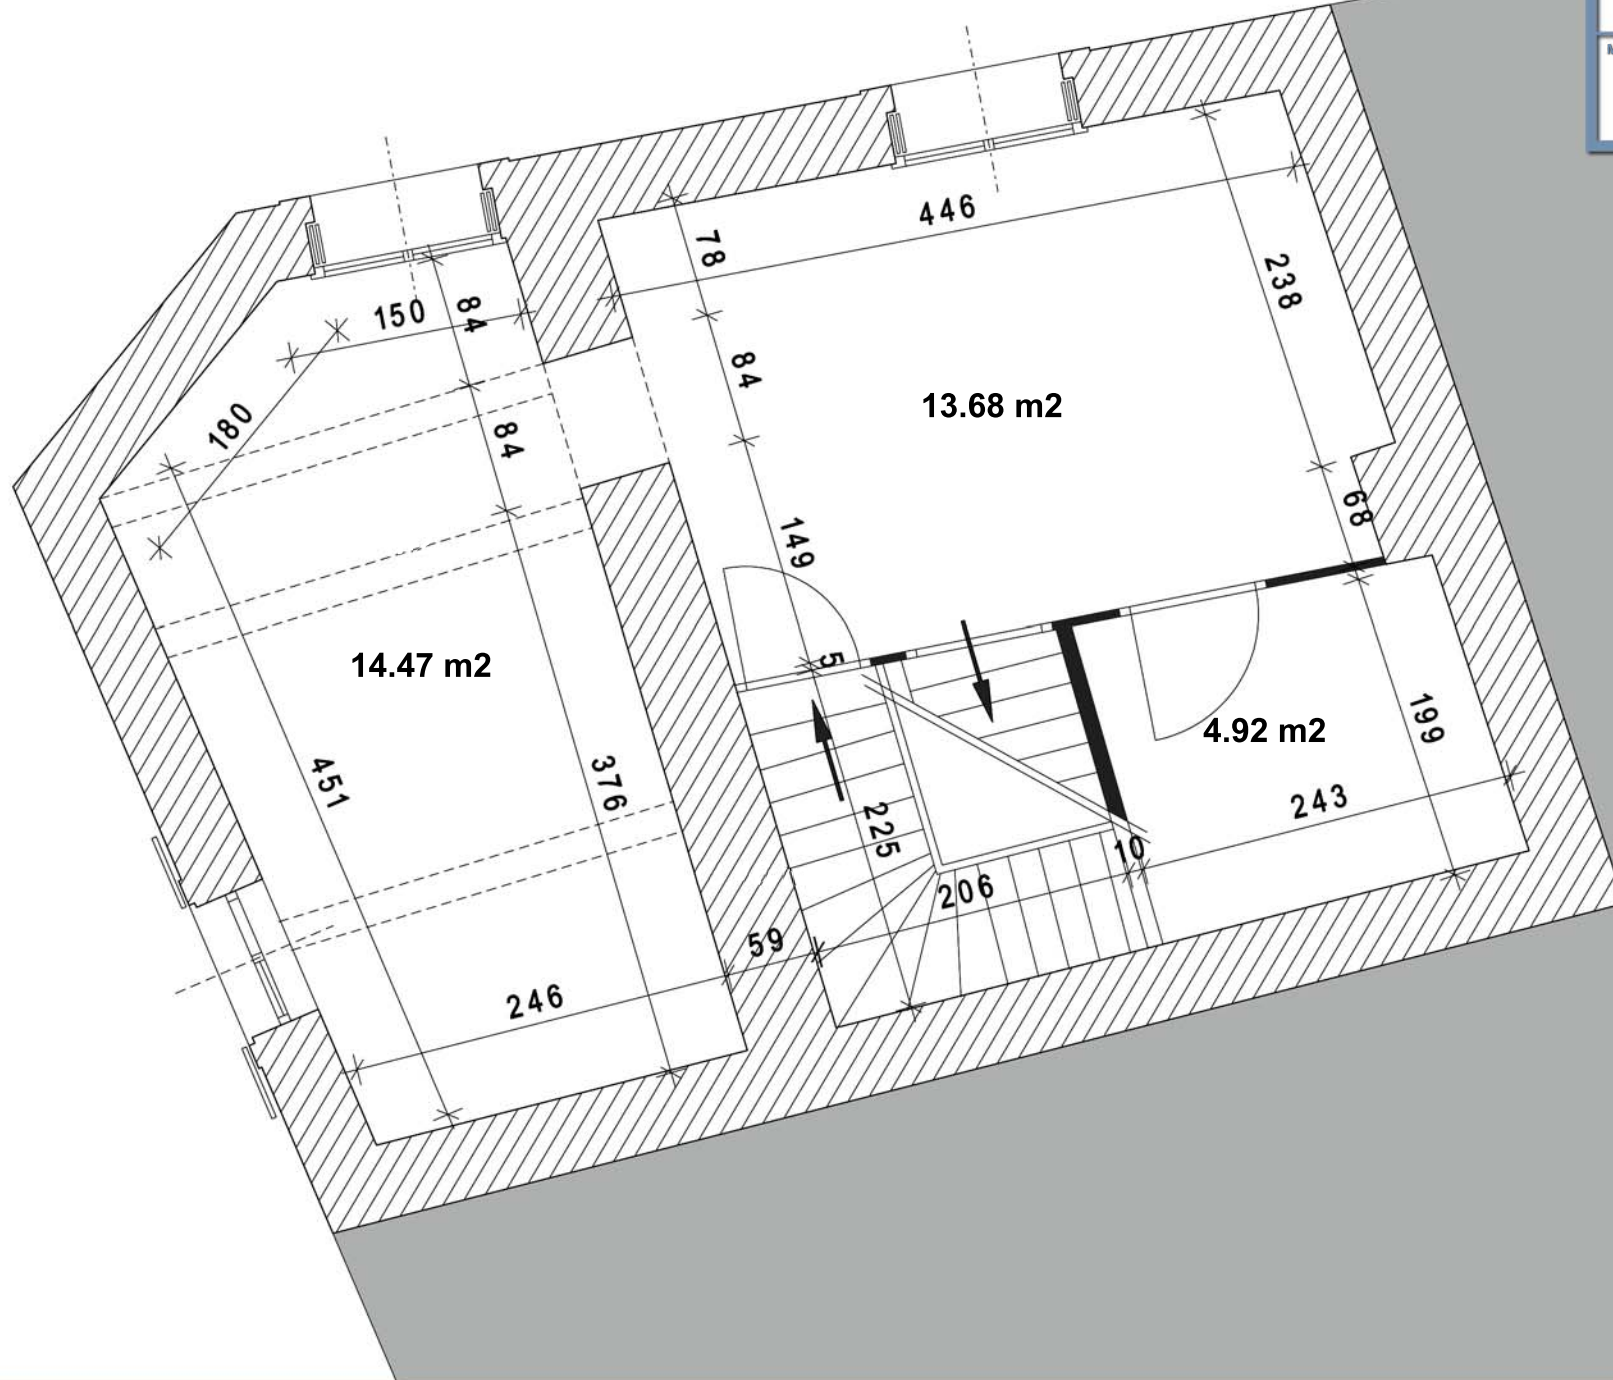

Plan 2ème étage

Maitre d'ouvrage  
.....  
1b place du commandant Terrisse  
34320 GABIAN

Maitre d'oeuvre  
 **Jacques GILLE**  
Architecte D.P.L.G.  
Ordre des Architectes A17862  
39 chemin du Carreyrou - 34350 VALRAS PLAGE  
GSM : 06 29 577 042 - Email : jacques.gille@sfr.fr  
Site Web : www.jgarchi.fr

