

Cazouls-lès-Béziers





Maitre d'ouvrage

Christophe DIDIER
Sant Apolis - Route de Murviel
34370 CAZOULS Les BEZIERS

Maitre d'oeuvre



Jacques GILLE
Architecte D.P.L.G.
Ordre des Architectes A17862
39 chemin du Carreyrou - 34350 VALRAS PLAGNE
GSM : 06 29 577 042 - Email : jacques.gille@sfr.fr
Site Web : www.jgarchi.fr

Département :
HERAULT

Commune :
CAZOULS-LES-BEZIERS

Section : C
Feuille : 000 C 02

Échelle d'origine : 1/2500

Date d'édition : 20/01/2016
(fuseau horaire de Paris)


Coordonnées en projection : RGF93CC43



Le plan visualisé sur cet extrait est géré par le
centre des impôts foncier suivant :
CENTRE DES IMPOTS FONCIERS
11 Av PIERRE VERDIER B.P 751 34522
34522 BEZIERS CEDEX
tél. 04 67 35 69 03 -fax 04 67 35 69 00
cdf.beziers@dgfip.finances.gouv.fr

Cet extrait de plan vous est délivré par :

cadastre.gouv.fr

©2014 Ministère des Finances et des Comptes
publics

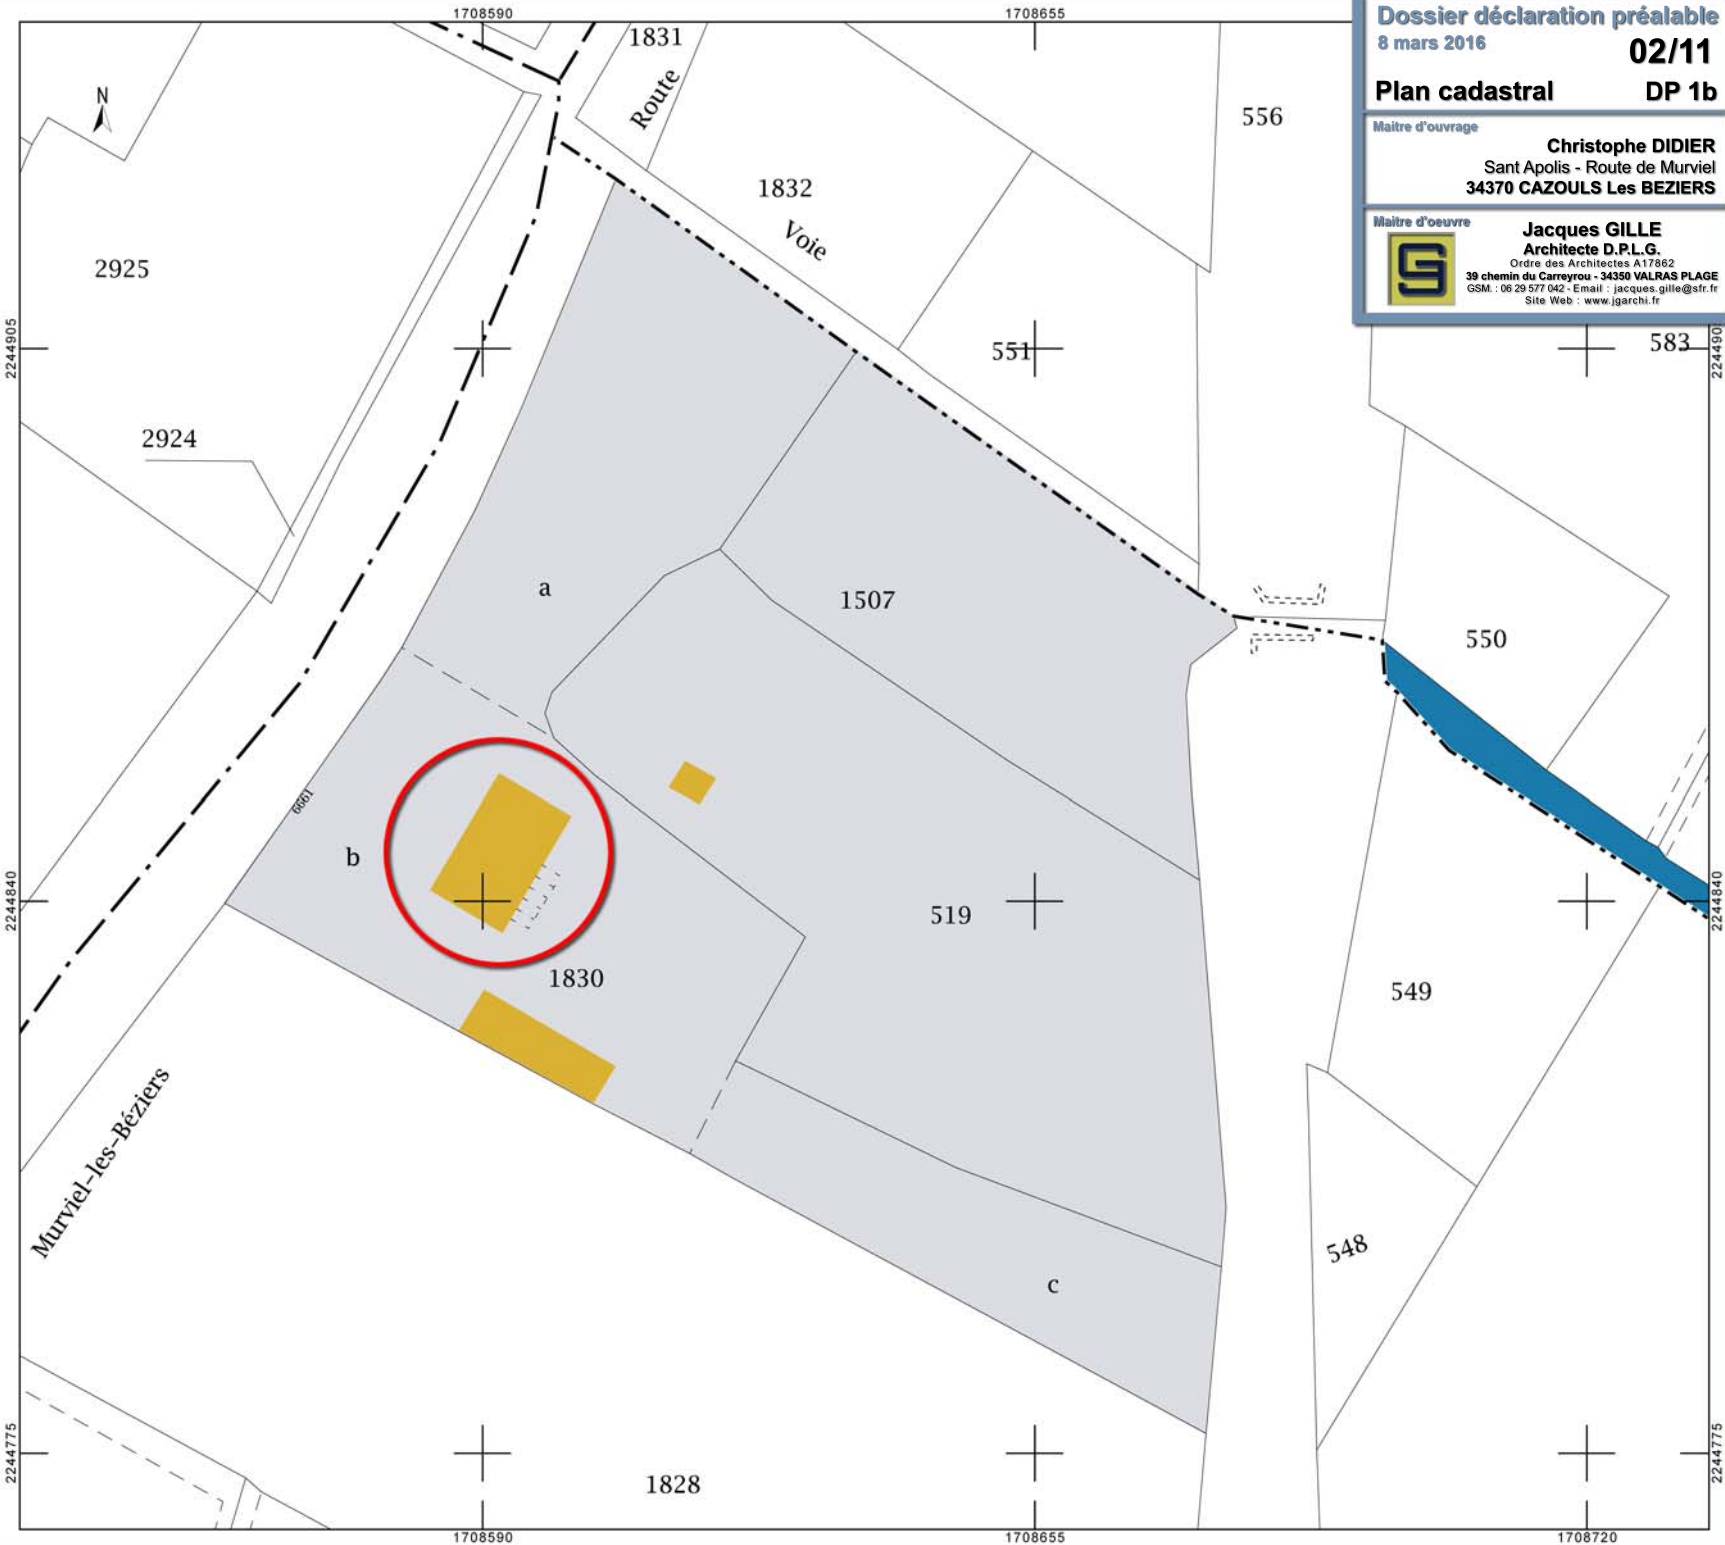

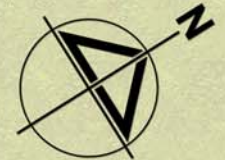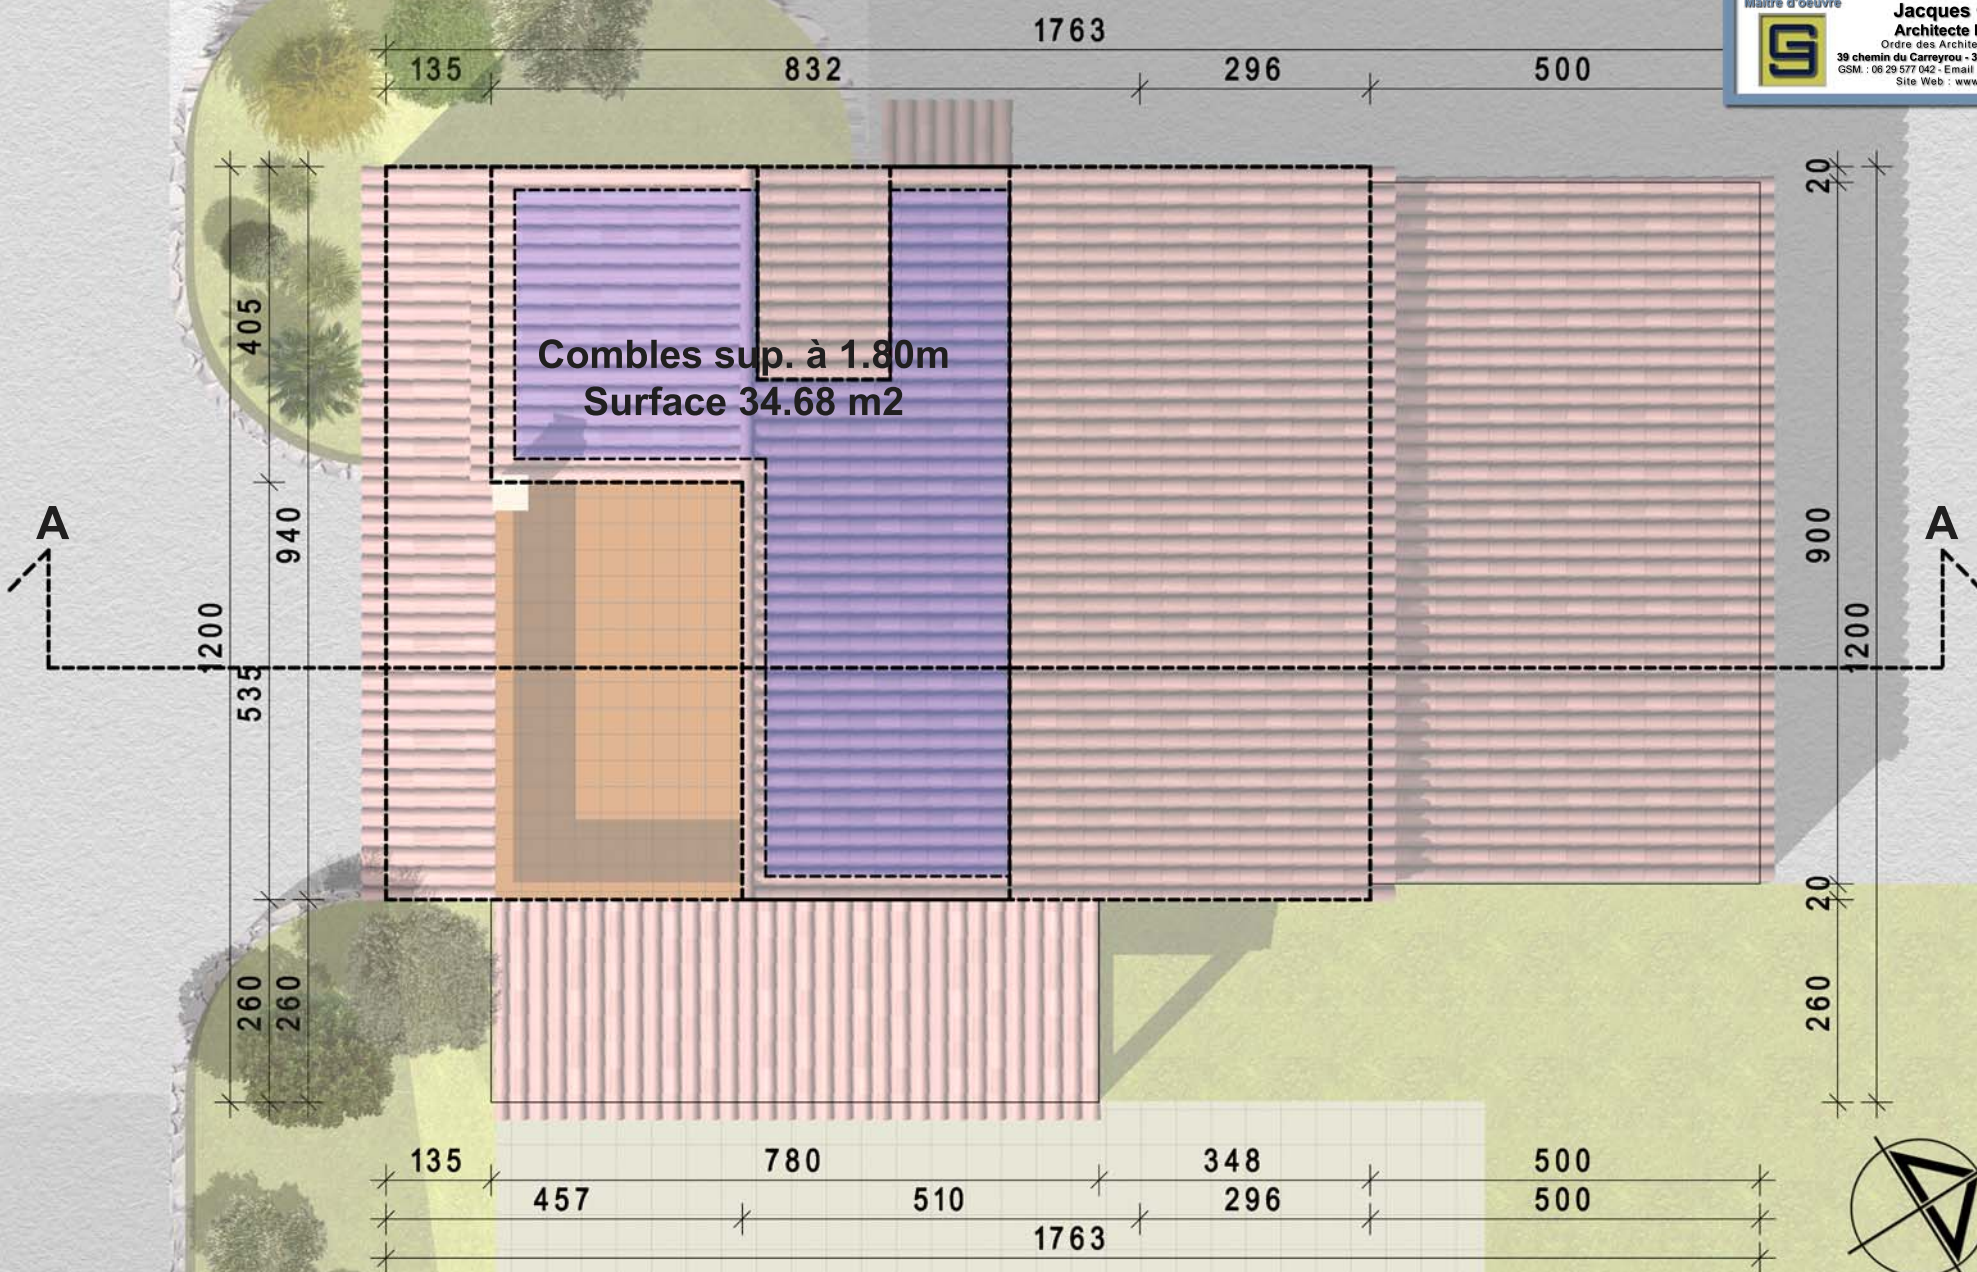
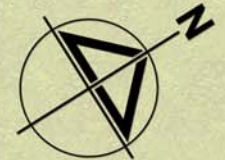
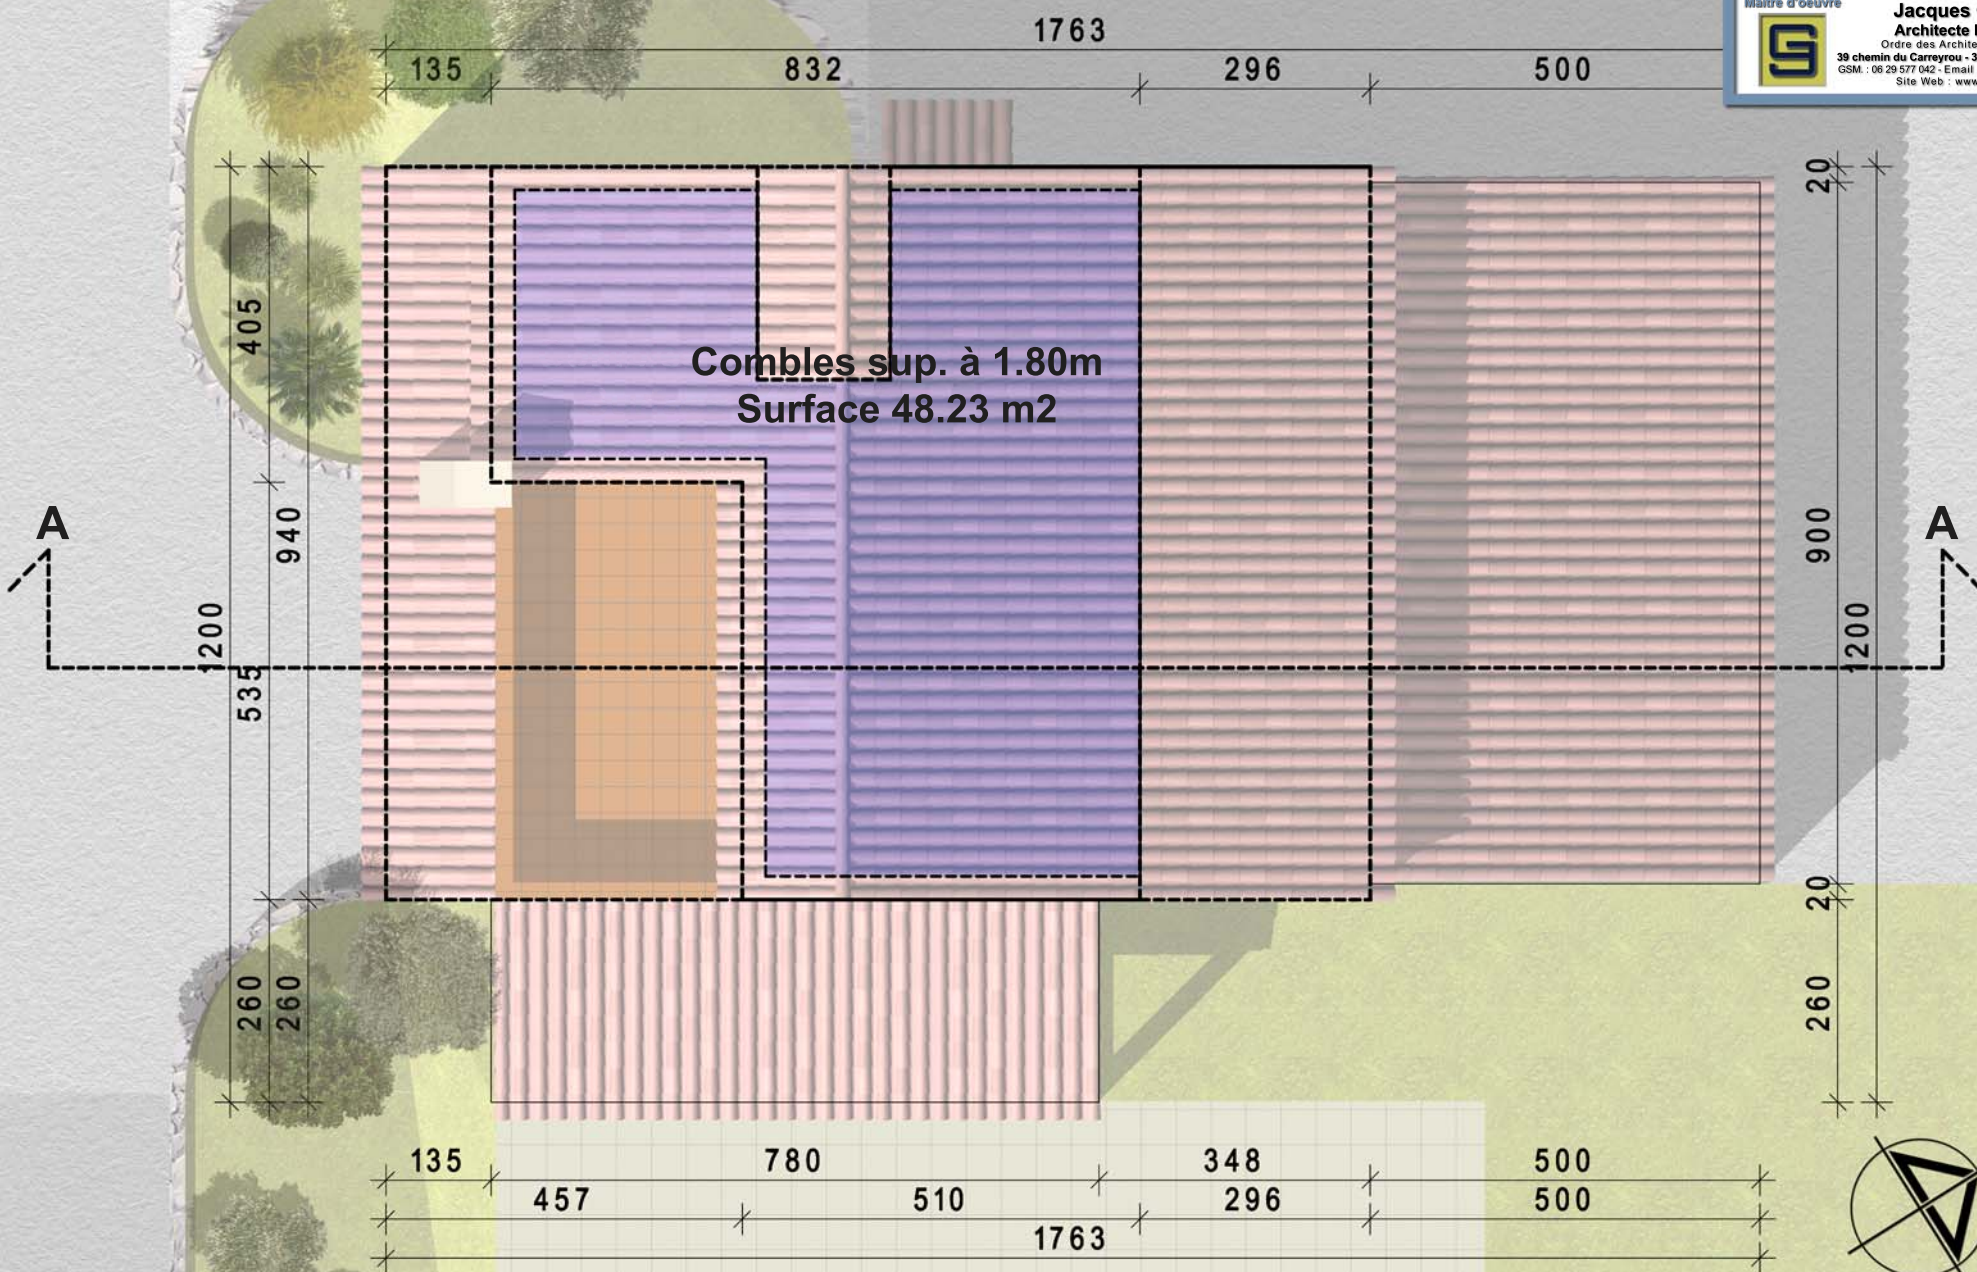



Dossier déclaration préalable
 8 mars 2016
Plan de masse
Projet

04/11
DP 2b


Maitre d'ouvrage
Christophe DIDIER
 Sant Apolis - Route de Murviel
 34370 CAZOULS Les BEZIERS

Maitre d'oeuvre
Jacques GILLE
Architecte D.P.L.G.
 Ordre des Architectes A17862
 39 chemin du Carreyrou - 34350 VALRAS PLAGES
 GSM : 06 29 577 042 - Email : jacques.gille@sfr.fr
 Site Web : www.jgarchi.fr

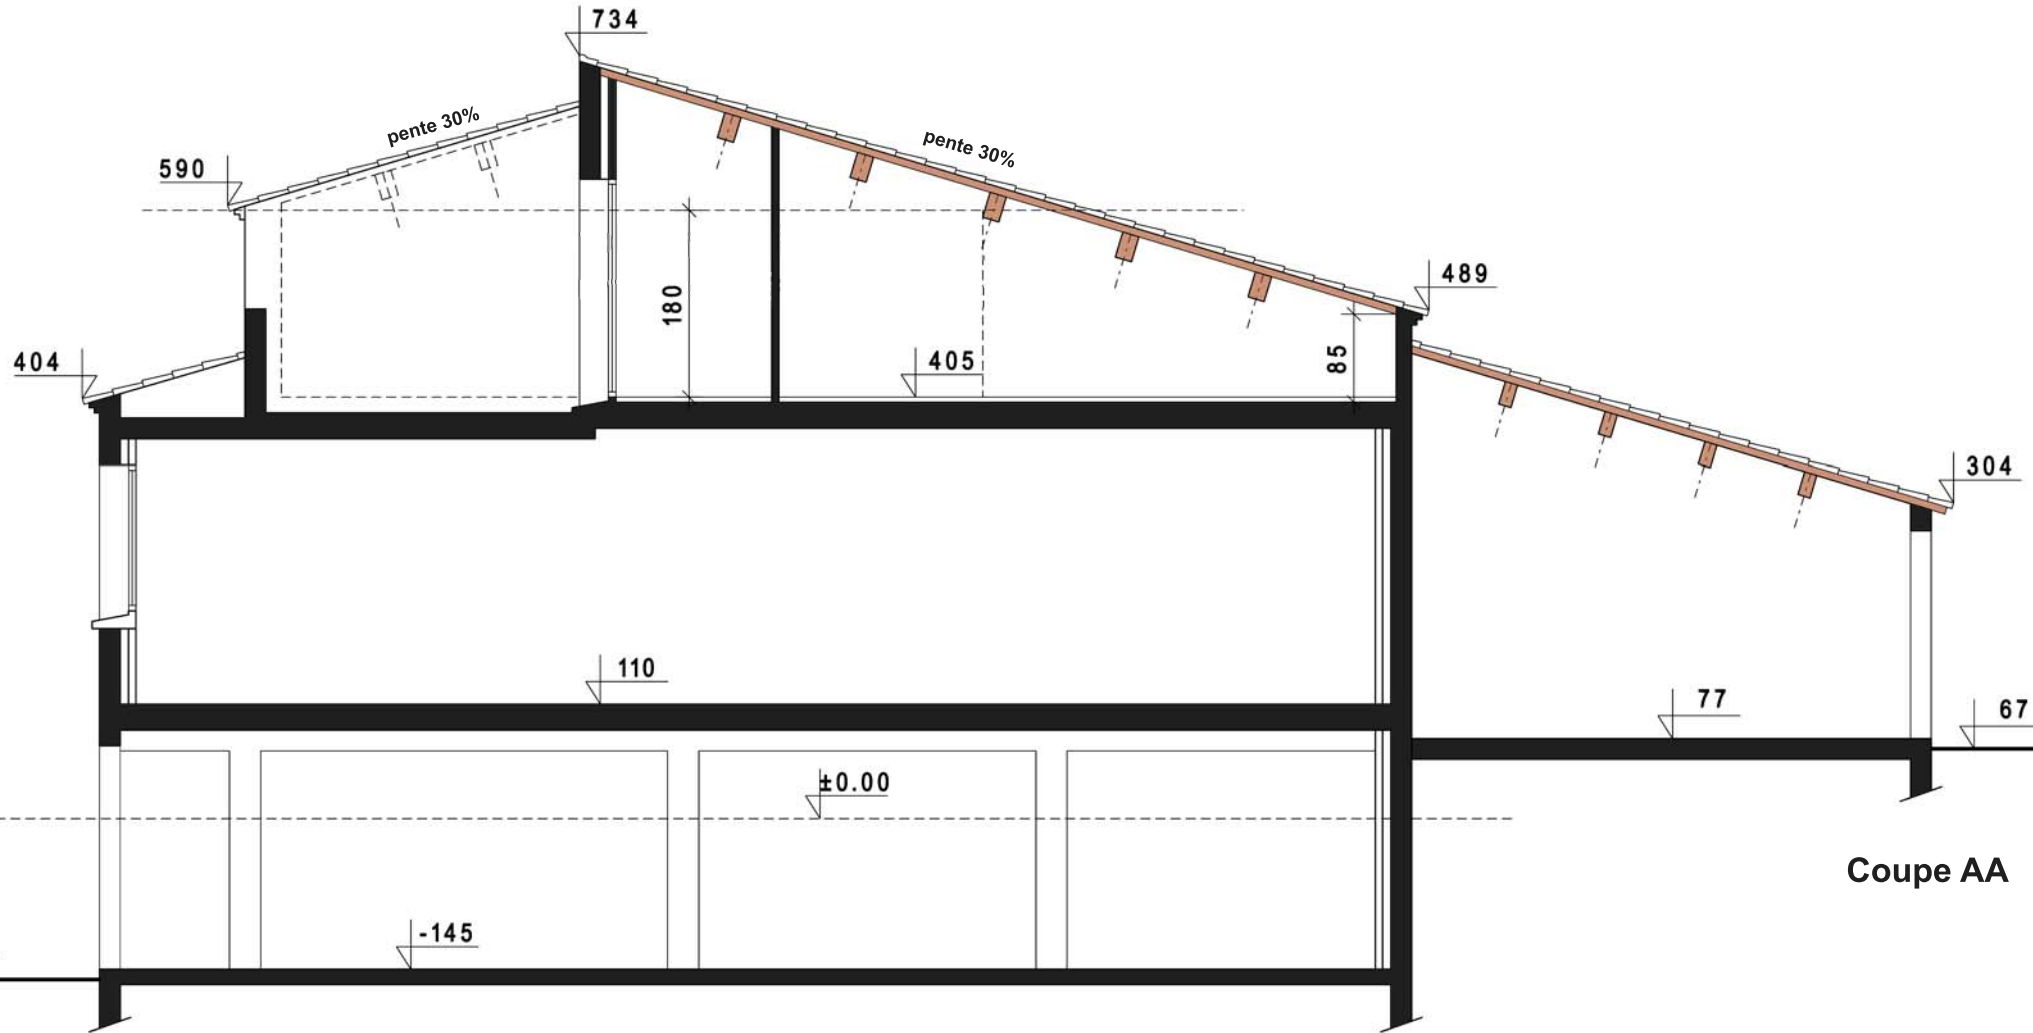

Coupe AA

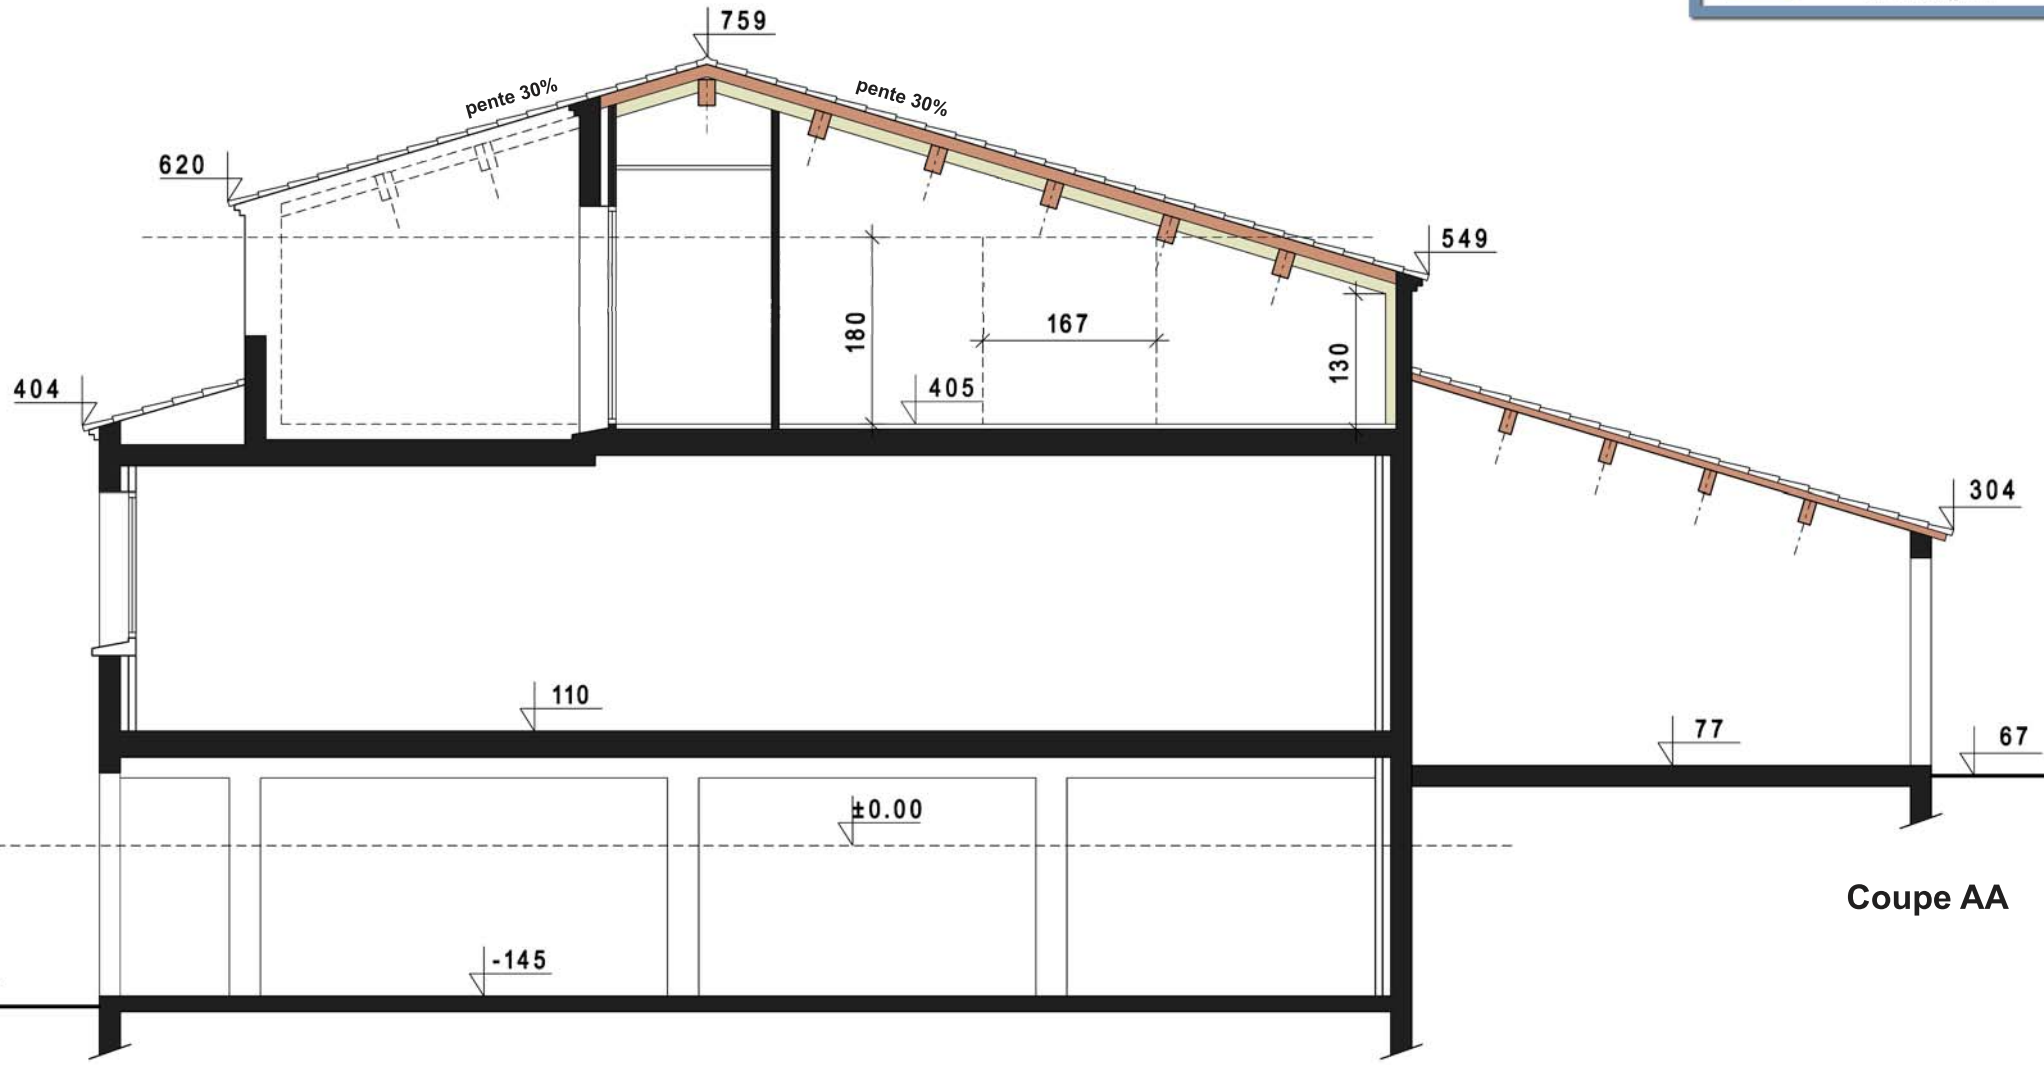

Coupe AA

Commune de CAZOULS Les BEZIERS - Section C Parcelle N° 1830

Le projet à pour but le renforcement thermique des combles existant.

La toiture sera surélevée afin de permettre la pose d'un complexe isolant étanche à l'air sur la charpente. L'augmentation de la surface d'une hauteur supérieure à 1.80 m est de 13.55 m².

Les menuiseries extérieures seront également remplacées.

Les façades seront ravalées (Teinte PAREX Beige rosé O50 ou similaire)

Dossier déclaration préalable
8 mars 2016

07/11

Notice descriptive

Maitre d'ouvrage


Christophe DIDIER
Sant Apollis - Route de Murviel
34370 CAZOULS Les BEZIERS

Maitre d'oeuvre



Jacques GILLE
Architecte D.P.L.G.
Ordre des Architectes A17862
39 chemin du Carreyrou - 34350 VALRAS PLAGE
GSM : 06 29 577 042 - Email : jacques.gille@sfr.fr
Site Web : www.jgarchi.fr



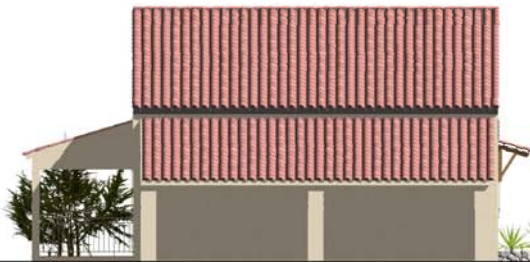

Façade Sud Ouest




Façade Nord Ouest



Façade Nord Est



Façade Sud Est

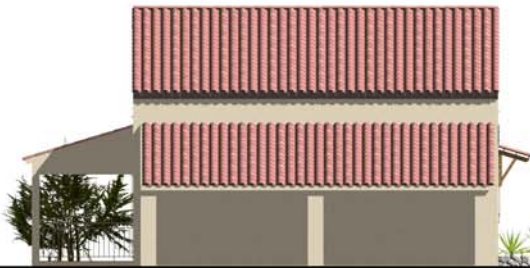

Façade Sud Ouest



Façade Nord Ouest



Façade Nord Est



Façade Sud Est

Dossier déclaration préalable
8 mars 2016

10/11

Photographies DP 6-7-8

Maitre d'ouvrage

Christophe DIDIER
Sant Apolis - Route de Murviel
34370 CAZOULS Les BEZIERS

Maitre d'oeuvre



Jacques GILLE
Architecte D.P.L.G.
Ordre des Architectes A17862
39 chemin du Carreyrou - 34350 VALRAS PLAGNE
GSM : 06 29 577 042 - Email : jacques.gille@sfr.fr
Site Web : www.jgarchi.fr



PROJET



EXISTANT



Axonométries

Maitre d'ouvrage

Christophe DIDIER
Sant Apolis - Route de Murviel
34370 CAZOULS Les BEZIERS

Maitre d'oeuvre



Jacques GILLE
Architecte D.P.L.G.
Ordre des Architectes A17862
39 chemin du Carreyrou - 34350 VALRAS PLAGES
GSM : 06 29 577 042 - Email : jacques.gille@sfr.fr
Site Web : www.jgarchi.fr



EXISTANT



EXISTANT



PROJET



PROJET