


Plan R.D.C. (existant)

Maitre d'ouvrage
Christophe DIDIER
Sant Apolis - Route de Murviel
34370 CAZOULS Les BEZIERS

Maitre d'oeuvre
Jacques GILLE
Architecte D.P.L.G.
Ordre des Architectes A17862
39 chemin du Carreyrou - 34350 VALRAS PLAGNE
GSM : 06 29 577 042 - Email : jacques.gille@sfr.fr
Site Web : www.igarchi.fr

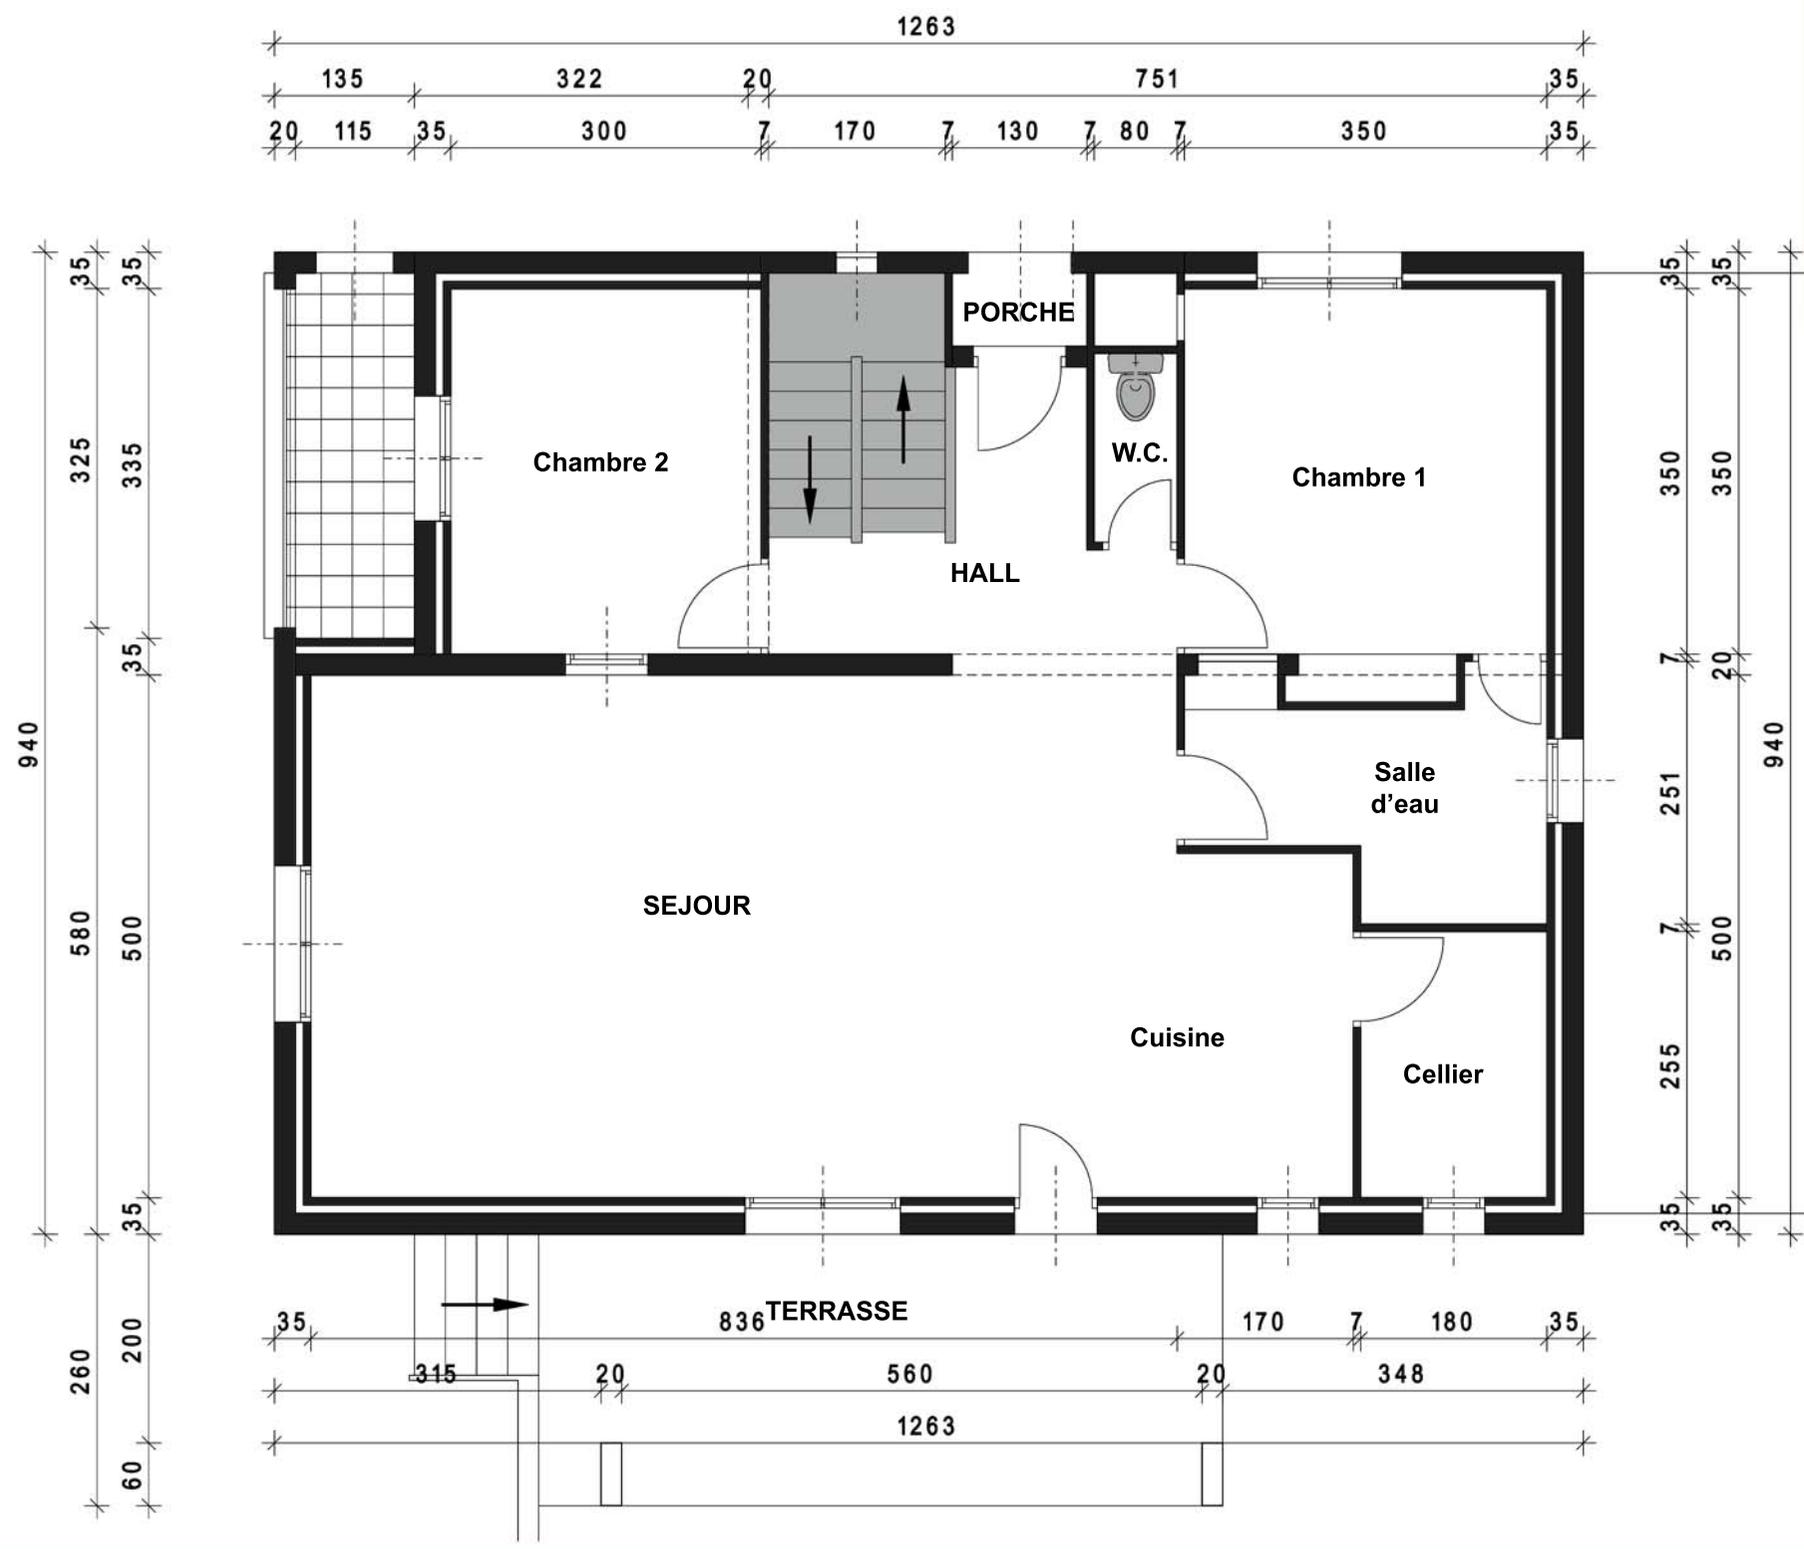

Plan ETAGE (existant)


Maitre d'ouvrage

Christophe DIDIER
Sant Apolis - Route de Murviel
34370 CAZOULS Les BEZIERS

Maitre d'oeuvre



Jacques GILLE
Architecte D.P.L.G.
Ordre des Architectes A17862
39 chemin du Carreyrou - 34350 VALRAS PLAGNE
GSM : 06 29 577 042 - Email : jacques.gille@sfr.fr
Site Web : www.jgarchi.fr

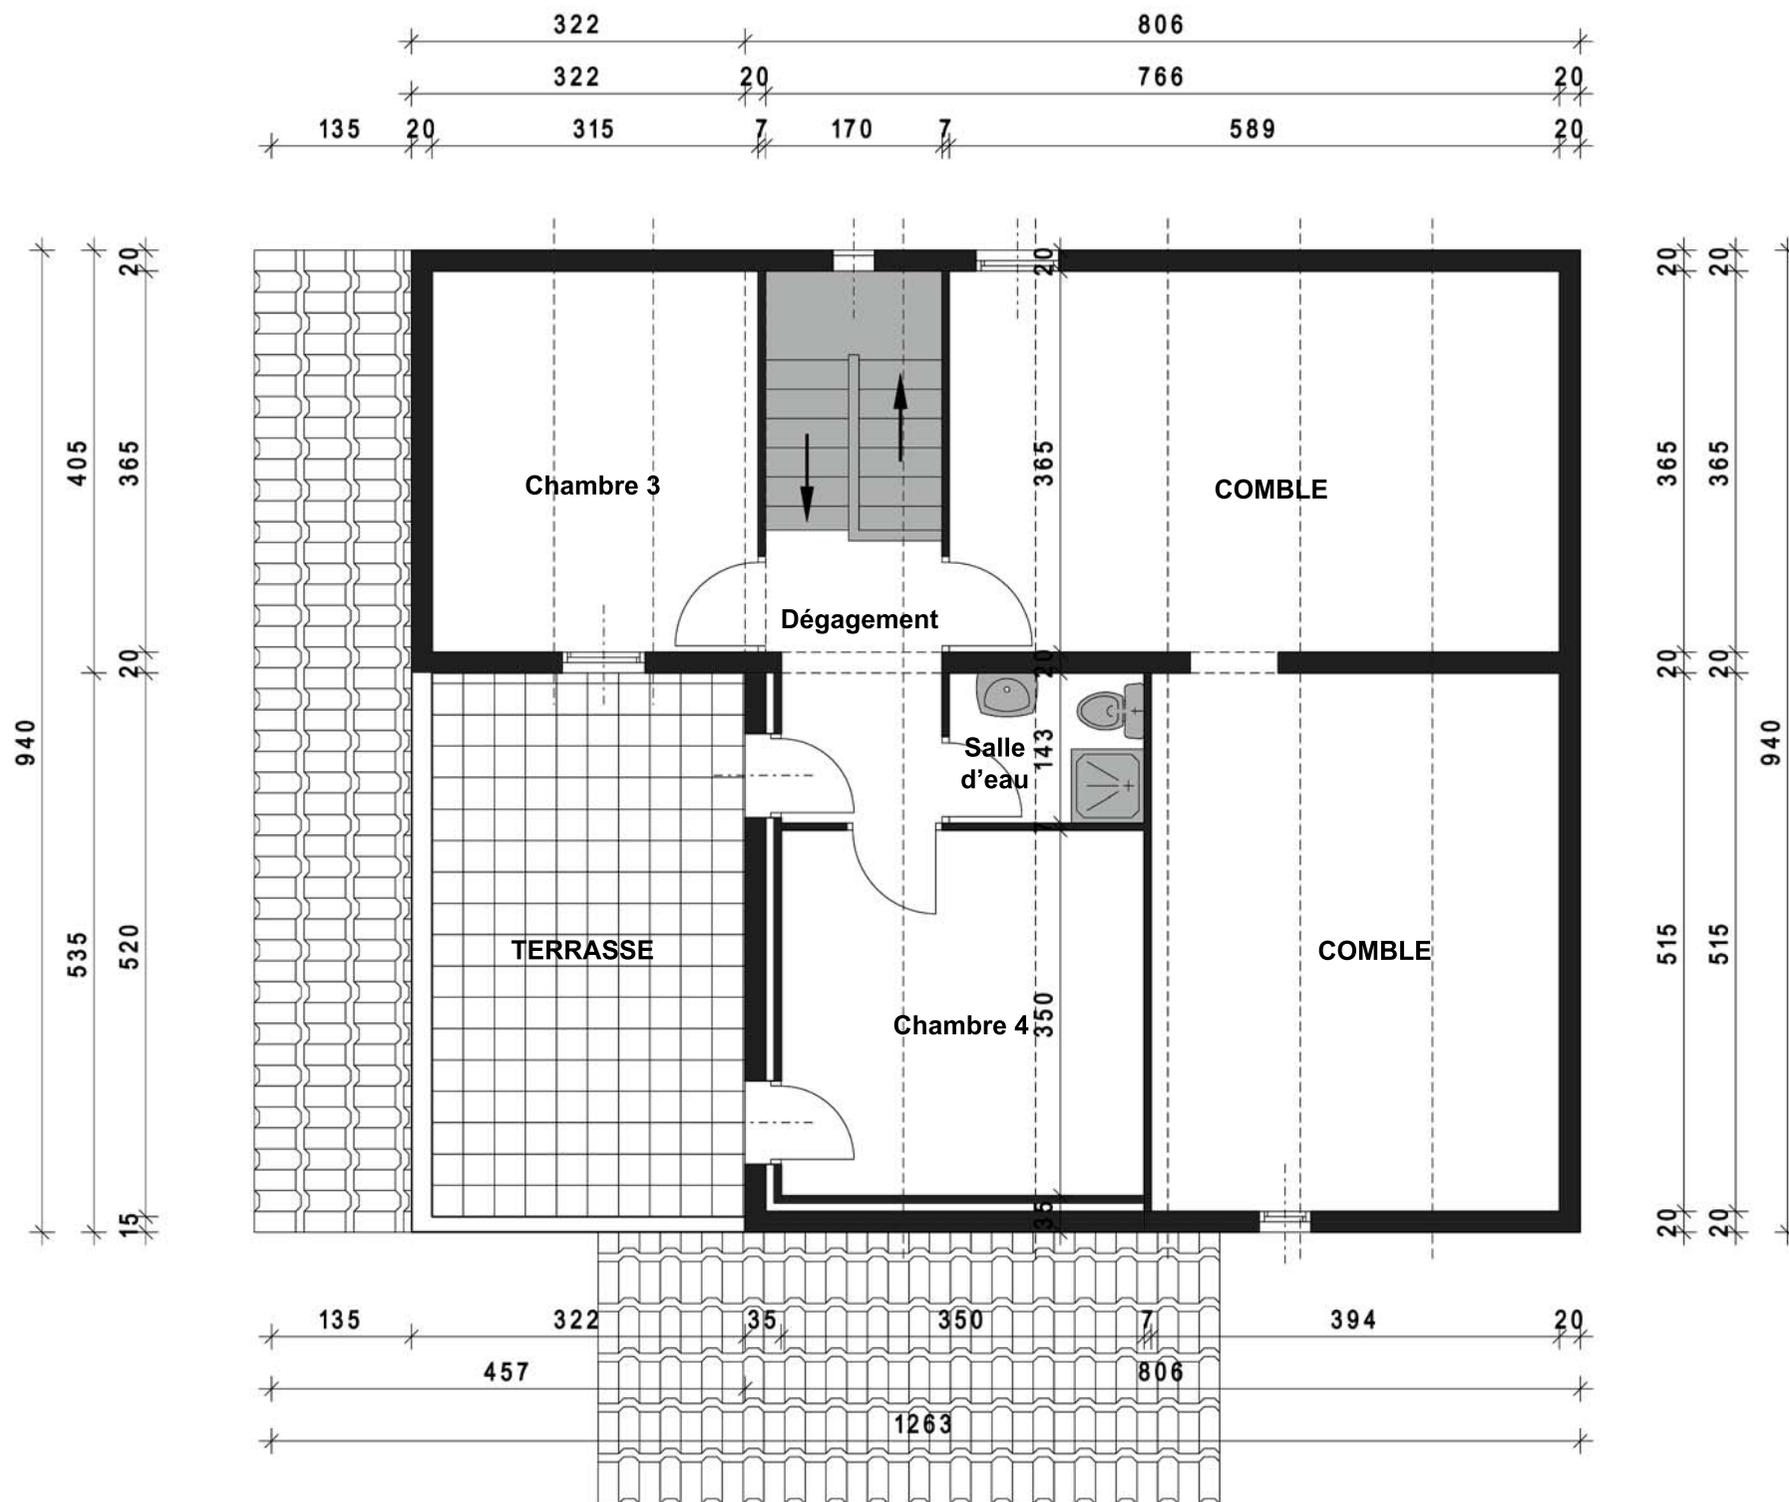

Plan ETAGE (projet)

Maitre d'ouvrage
Christophe DIDIER
Sant Apolis - Route de Murviel
34370 CAZOULS Les BEZIERS

Maitre d'oeuvre
Jacques GILLE
Architecte D.P.L.G.
Ordre des Architectes A17862
39 chemin du Carreyrou - 34350 VALRAS PLAGE
GSM : 06 29 577 042 - Email : jacques.gille@sfr.fr
Site Web : www.jgarchi.fr



