




COMMUNE DE RESTINCLIERES

ZAC DES PLANS

Echelle : 1/1000



Bassin de rétention
 $V_u = 7\,730 \text{ m}^3$
 $H_u = 2 \text{ m}$
 $F_d = 61.00 \text{ mNGF}$
 $Q_f = 0.81 \text{ m}^3/\text{s}$

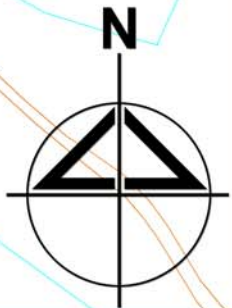



PLAN DU LOT 67

Echelle : 1/250

LEGENDE:

- Zone constructive R+0 maximum
- Zone constructive R+1 maximum
- Zone constructive R+2 maximum
- Implantation en limite
Longueur maximum 10m
- Alignement obligatoire
- Parking privatif non clos
- Arbre
- Haie végétale
- PPRI
- Mur technique + mur bahut blanc cassé 1.60m
(emplacement indicatif susceptible de modification)
- Barreaudage gris 1.60 m
- Mur 1m pierres sèches + barreaudages gris 0.60m
- Grillage rigide gris 1.60m
- Grillage rigide gris 1.20m
- Mur bahut blanc cassé 1m + barreaudage gris 0.60m
- Mur bahut blanc cassé 1m + grillage rigide gris 0.60m
- Clôture existante
- Béton désactivé
- Enrobé couleur
- Enrobé noir
- Stabilisé esplanade
- Bi couche existant
- TV compacte
- Moquette de pierre


Emplacement des équipements donné à titre indicatif, sujet à modifications

Fait à Montpellier le: 22. Avril 2016

L'acquéreur :

L'aménageur :

HECTARE S.A
75 Z.I. Les portes Domitienne
34741 VENDARGUES

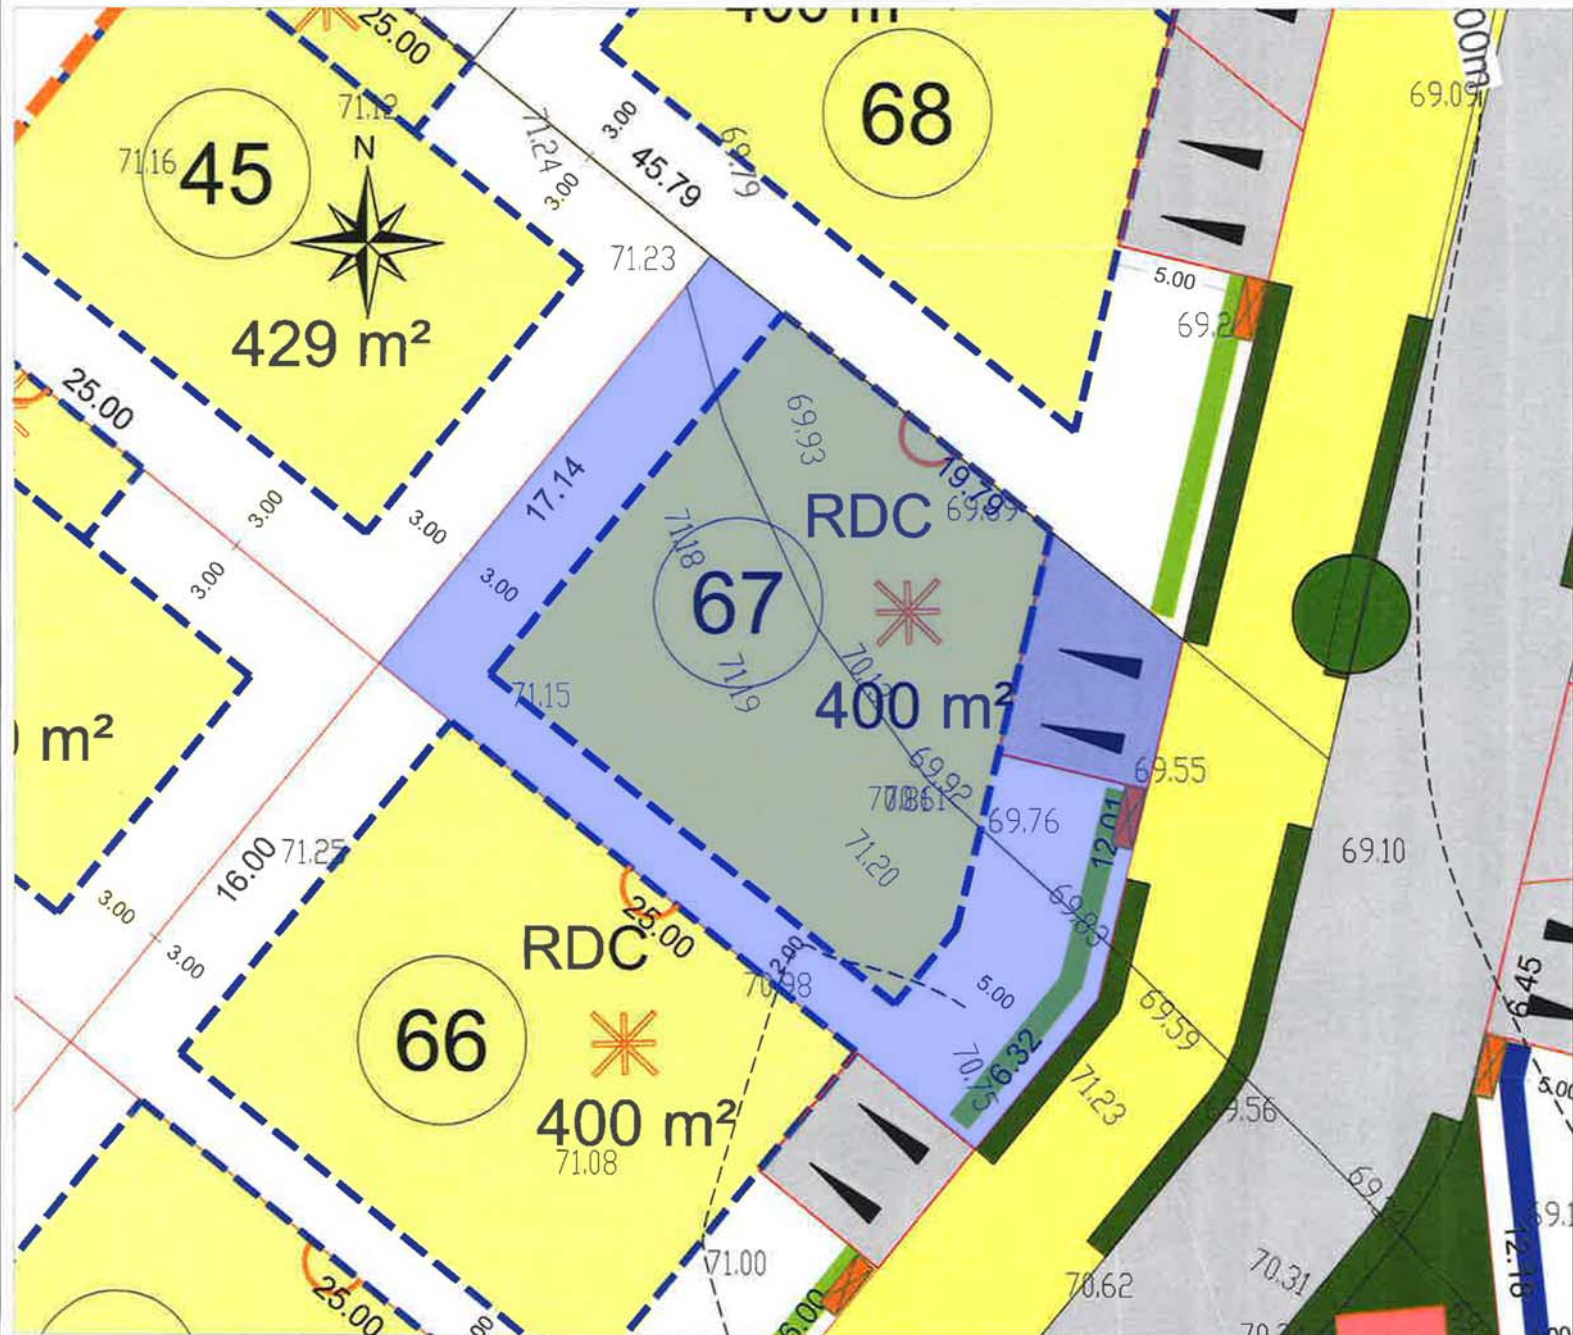

Plan de masse

Maitre d'ouvrage
Mme et M. MONTILLA

Maitre d'oeuvre
Jacques GILLE
Architecte D.P.L.G.
Ordre des Architectes A17862
39 chemin du Carreyrou - 34350 VALRAS PLAGNE
GSM : 06 29 577 042 - Email : jacques.gille@sfr.fr
Site Web : www.jgarchi.fr



Vue entrée

Maitre d'ouvrage

Mme et M. MONTILLA

Maitre d'oeuvre

Jacques GILLE

Architecte D.P.L.G.

Ordre des Architectes A17862

39 chemin du Carreyrou - 34350 VALRAS PLAGE

GSM : 06 29 577 042 - Email : jacques.gille@sfr.fr

Site Web : www.jgarchi.fr





SEJOUR	26.37 m ²
CUISINE	7.79 m ²
Cellier	4.59 m ²
HALL	2.79 m ²
Placard	0.61 m ²
W.C.	1.93 m ²
CHAMBRE 1	9.26 m ²
Placard	1.08 m ²
CHAMBRE 2	9.81 m ²
Placard	1.08 m ²
CHAMBRE 3	9.39 m ²
Placard	1.08 m ²
SALLE D'EAU	4.72 m ²
Placard	0.51 m ²
DEGAGEMENT	1.54 m ²
SURFACE HABITABLE	82.55 m²
GARAGE	14.00 m ²
PORCHE	4.50 m ²
SURFACE ANNEXE	18.50 m²

Axonométrie

Maitre d'ouvrage

Mme et M. MONTILLA

Maitre d'oeuvre



Jacques GILLE

Architecte D.P.L.G.

Ordre des Architectes A17862

39 chemin du Carreyrou - 34350 VALRAS PLAGES

GSM : 06 29 577 042 - Email : jacques.gille@sfr.fr

Site Web : www.jgarchi.fr



Avant projet : AP 01a
25 avril 2016

07/07

Axonométrie

Maitre d'ouvrage

Mme et M. MONTILLA

Maitre d'oeuvre

Jacques GILLE

Architecte D.P.L.G.

Ordre des Architectes A17862

39 chemin du Carreyrou - 34350 VALRAS PLAGE

GSM : 06 29 577 042 - Email : jacques.gille@sfr.fr

Site Web : www.jgarchi.fr

