

Plan de situation

Maitre d'ouvrage

Catherine HEYRIES
19 impasse de la tramontane
34440 NISSAN LES ENSERUNE

Maitre d'oeuvre



Jacques GILLE
Architecte D.P.L.G.
Ordre des Architectes A17862
39 chemin du Carreyrou - 34350 VALRAS PLAGNE
GSM : 06 29 577 042 - Email : jacques.gille@sfr.fr
Site Web : www.jgarchi.fr

Nissan-lez-Enserune



DIRECTION GÉNÉRALE DES
FINANCES PUBLIQUES

EXTRAIT DU PLAN CADASTRAL



Département :
HERAULT

Commune :
NISSAN-LEZ-ENSERUNE

Section : G
Feuille : 000 G 01

Échelle d'origine : 1/2500
Échelle d'édition :


Date d'édition : 03/07/2016
(fuseau horaire de Paris)

Coordonnées en projection : RGF93CC43

Le plan visualisé sur cet extrait est géré par le
centre des impôts foncier suivant :
CENTRE DES IMPOTS FONCIERS
11 Av PIERRE VERDIER B.P 751 34522
34522 BEZIERS CEDEX
tél. 04 67 35 69 03 - fax 04 67 35 69 00
cdif.beziers@dgfip.finances.gouv.fr

Cet extrait de plan vous est délivré par :

cadastre.gouv.fr
©2016 Ministère des Finances et des Comptes
publics

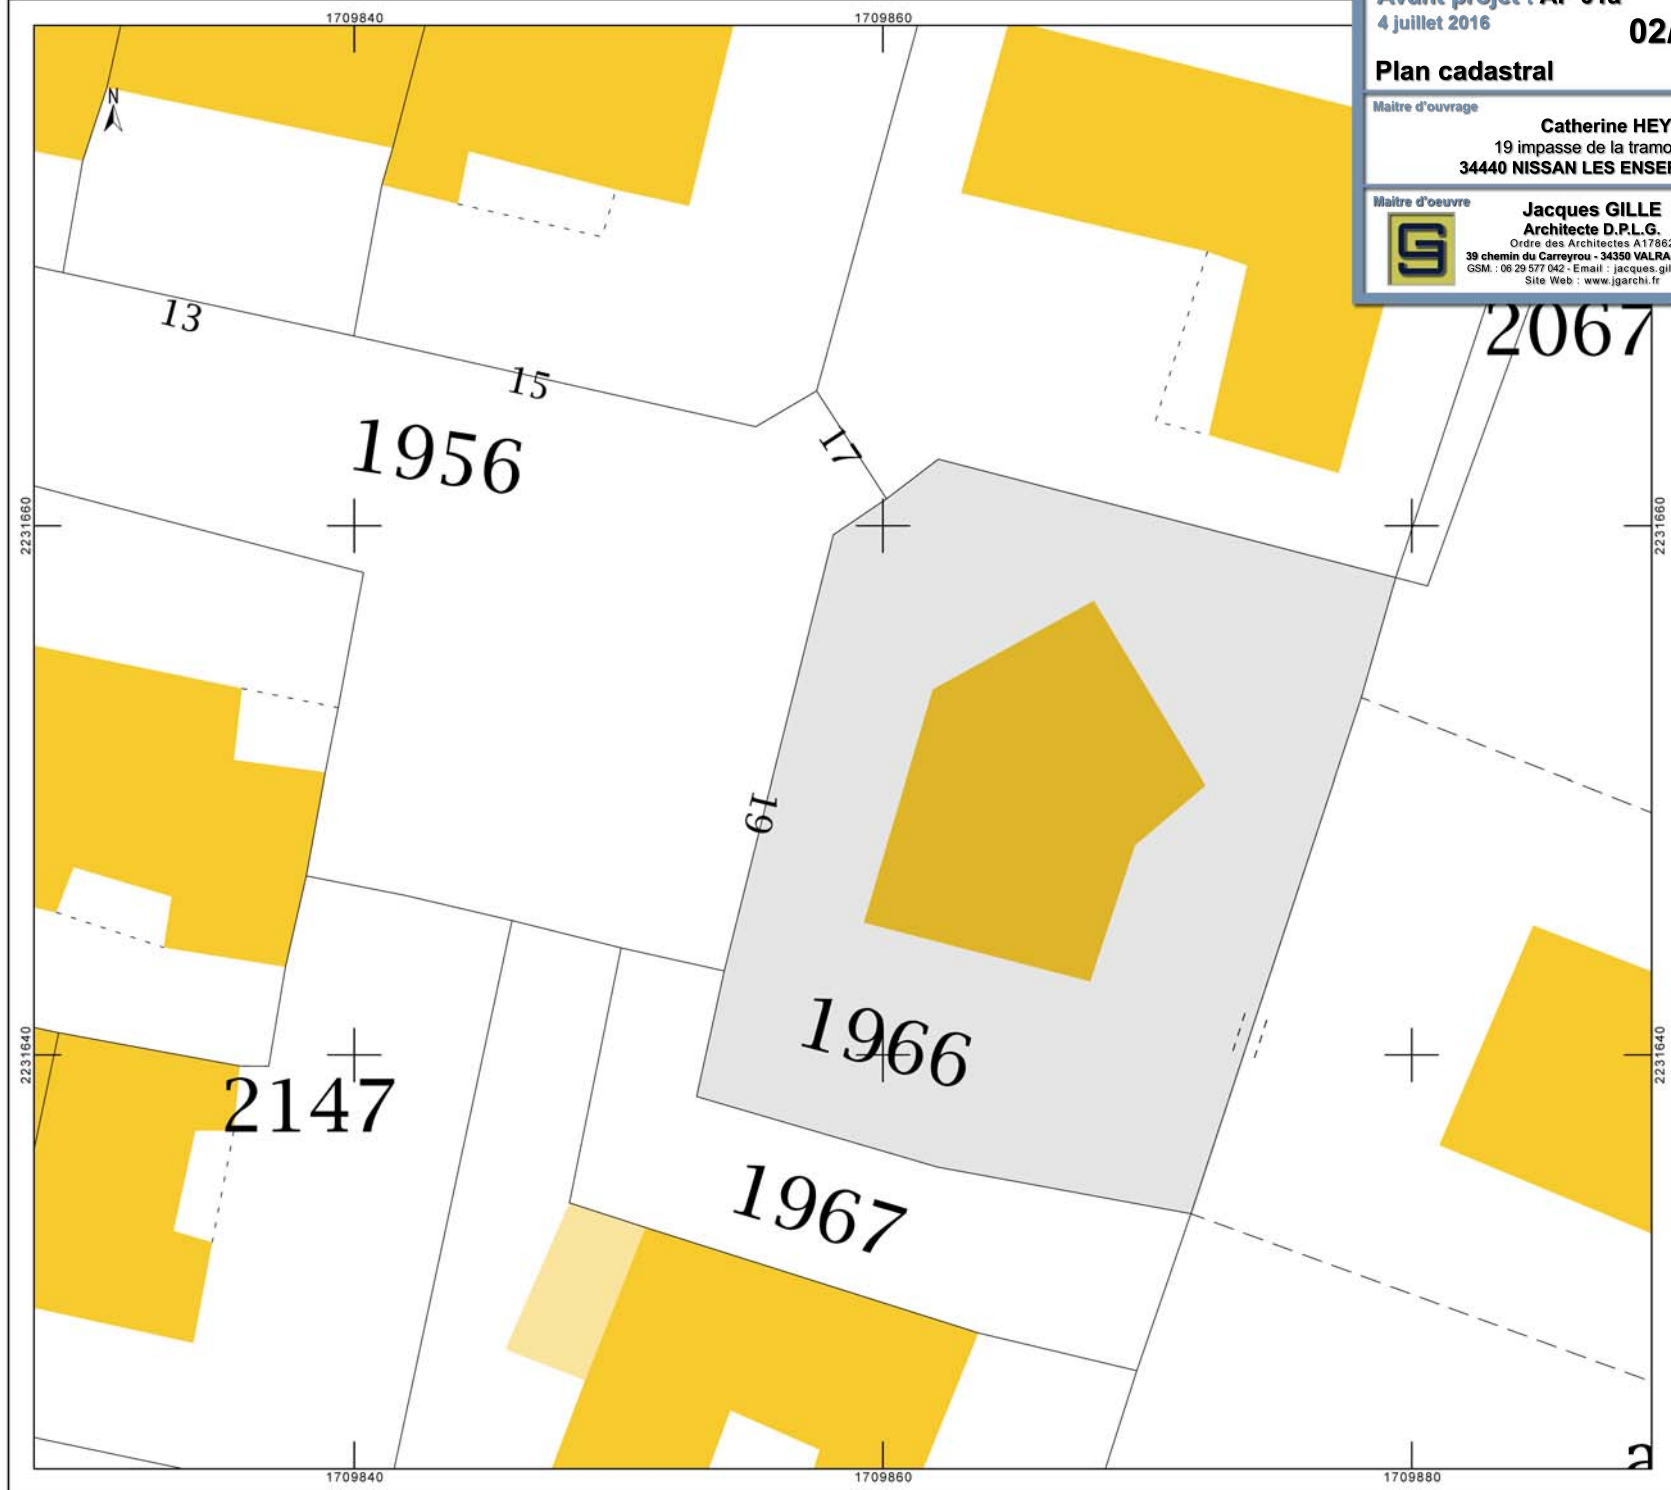

Avant projet : AP 01a
4 juillet 2016

02/05

Plan cadastral

Maitre d'ouvrage

Catherine HEYRIES
19 impasse de la tramontane
34440 NISSAN LES ENSERUNE

Maitre d'oeuvre




Jacques GILLE
Architecte D.P.L.G.
Ordre des Architectes A17862
39 chemin du Carreyrou - 34350 VALRAS PLAGE
GSM : 06 29 577 042 - Email : jacques.gille@sfr.fr
Site Web : www.jgarchi.fr

Plan de masse

Maitre d'ouvrage
Catherine HEYRIES
19 impasse de la tramontane
34440 NISSAN LES ENSERUNE

Maitre d'oeuvre
Jacques GILLE
Architecte D.P.L.G.
Ordre des Architectes A17862
39 chemin du Carreyrou - 34350 VALRAS PLAGE
GSM : 06 29 577 042 - Email : jacques.gille@sfr.fr
Site Web : www.jgarchi.fr

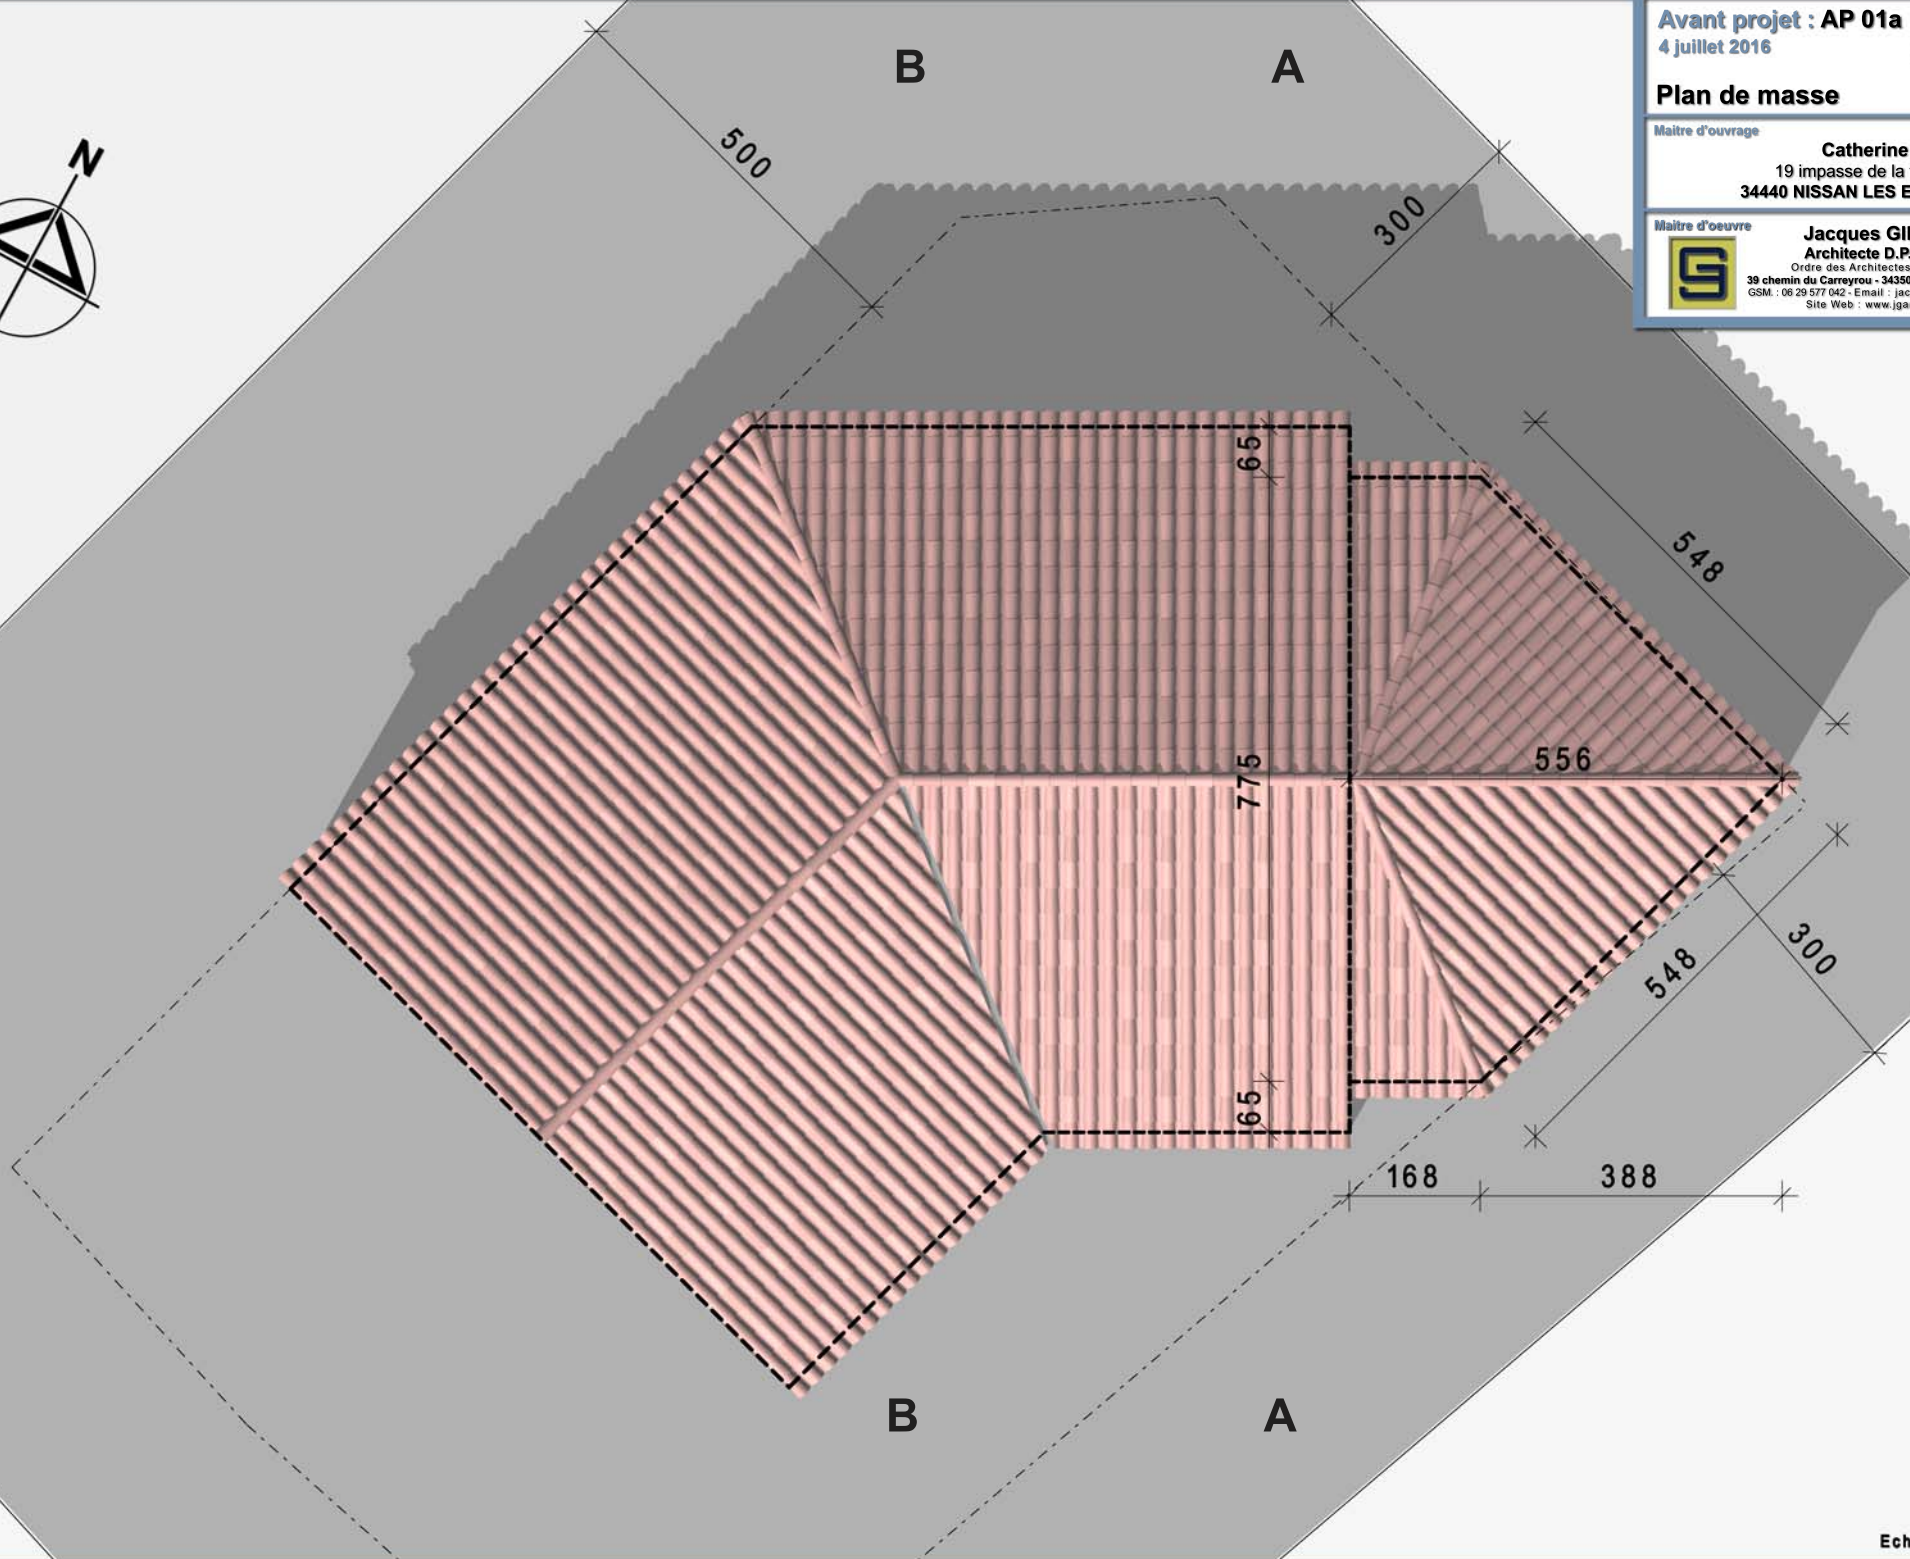

Avant projet : AP 01a
4 juillet 2016

05/05

Axonométries

Maitre d'ouvrage

Catherine HEYRIES
19 impasse de la tramontane
34440 NISSAN LES ENSERUNE

Maitre d'oeuvre



Jacques GILLE
Architecte D.P.L.G.
Ordre des Architectes A17862
39 chemin du Carreyrou - 34350 VALRAS PLAGE
GSM : 06 29 577 042 - Email : jacques.gille@sfr.fr
Site Web : www.jgarchi.fr

