

Plan de situation

Maitre d'ouvrage
.....
.....
.....

Terrain
Section AV N° 58
Chemin du Galon
CANET 34800



Canet



DIRECTION GÉNÉRALE DES
FINANCES PUBLIQUES

EXTRAIT DU PLAN CADASTRAL



Département :
HERAULT

Commune :
CANET

Section : AV01
Feuille : 000 AV01 01

Échelle d'origine : 1/1000
Échelle d'édition : 1/200


Date d'édition : 22/01/2015
(fuseau horaire de Paris)

Coordonnées en projection : RGF93CC43

Le plan visualisé sur cet extrait est géré par le
centre des impôts foncier suivant :
CENTRE DES IMPOTS FONCIERS
11 Av PIERRE VERDIER B.P 751 34522
34522 BEZIERS CEDEX
tél. 04 67 35 69 03 -fax 04 67 35 69 00
cdfif.beziers@dgfip.finances.gouv.fr

Cet extrait de plan vous est délivré par :

cadastre.gouv.fr
©2012 Ministère de l'Économie et des finances

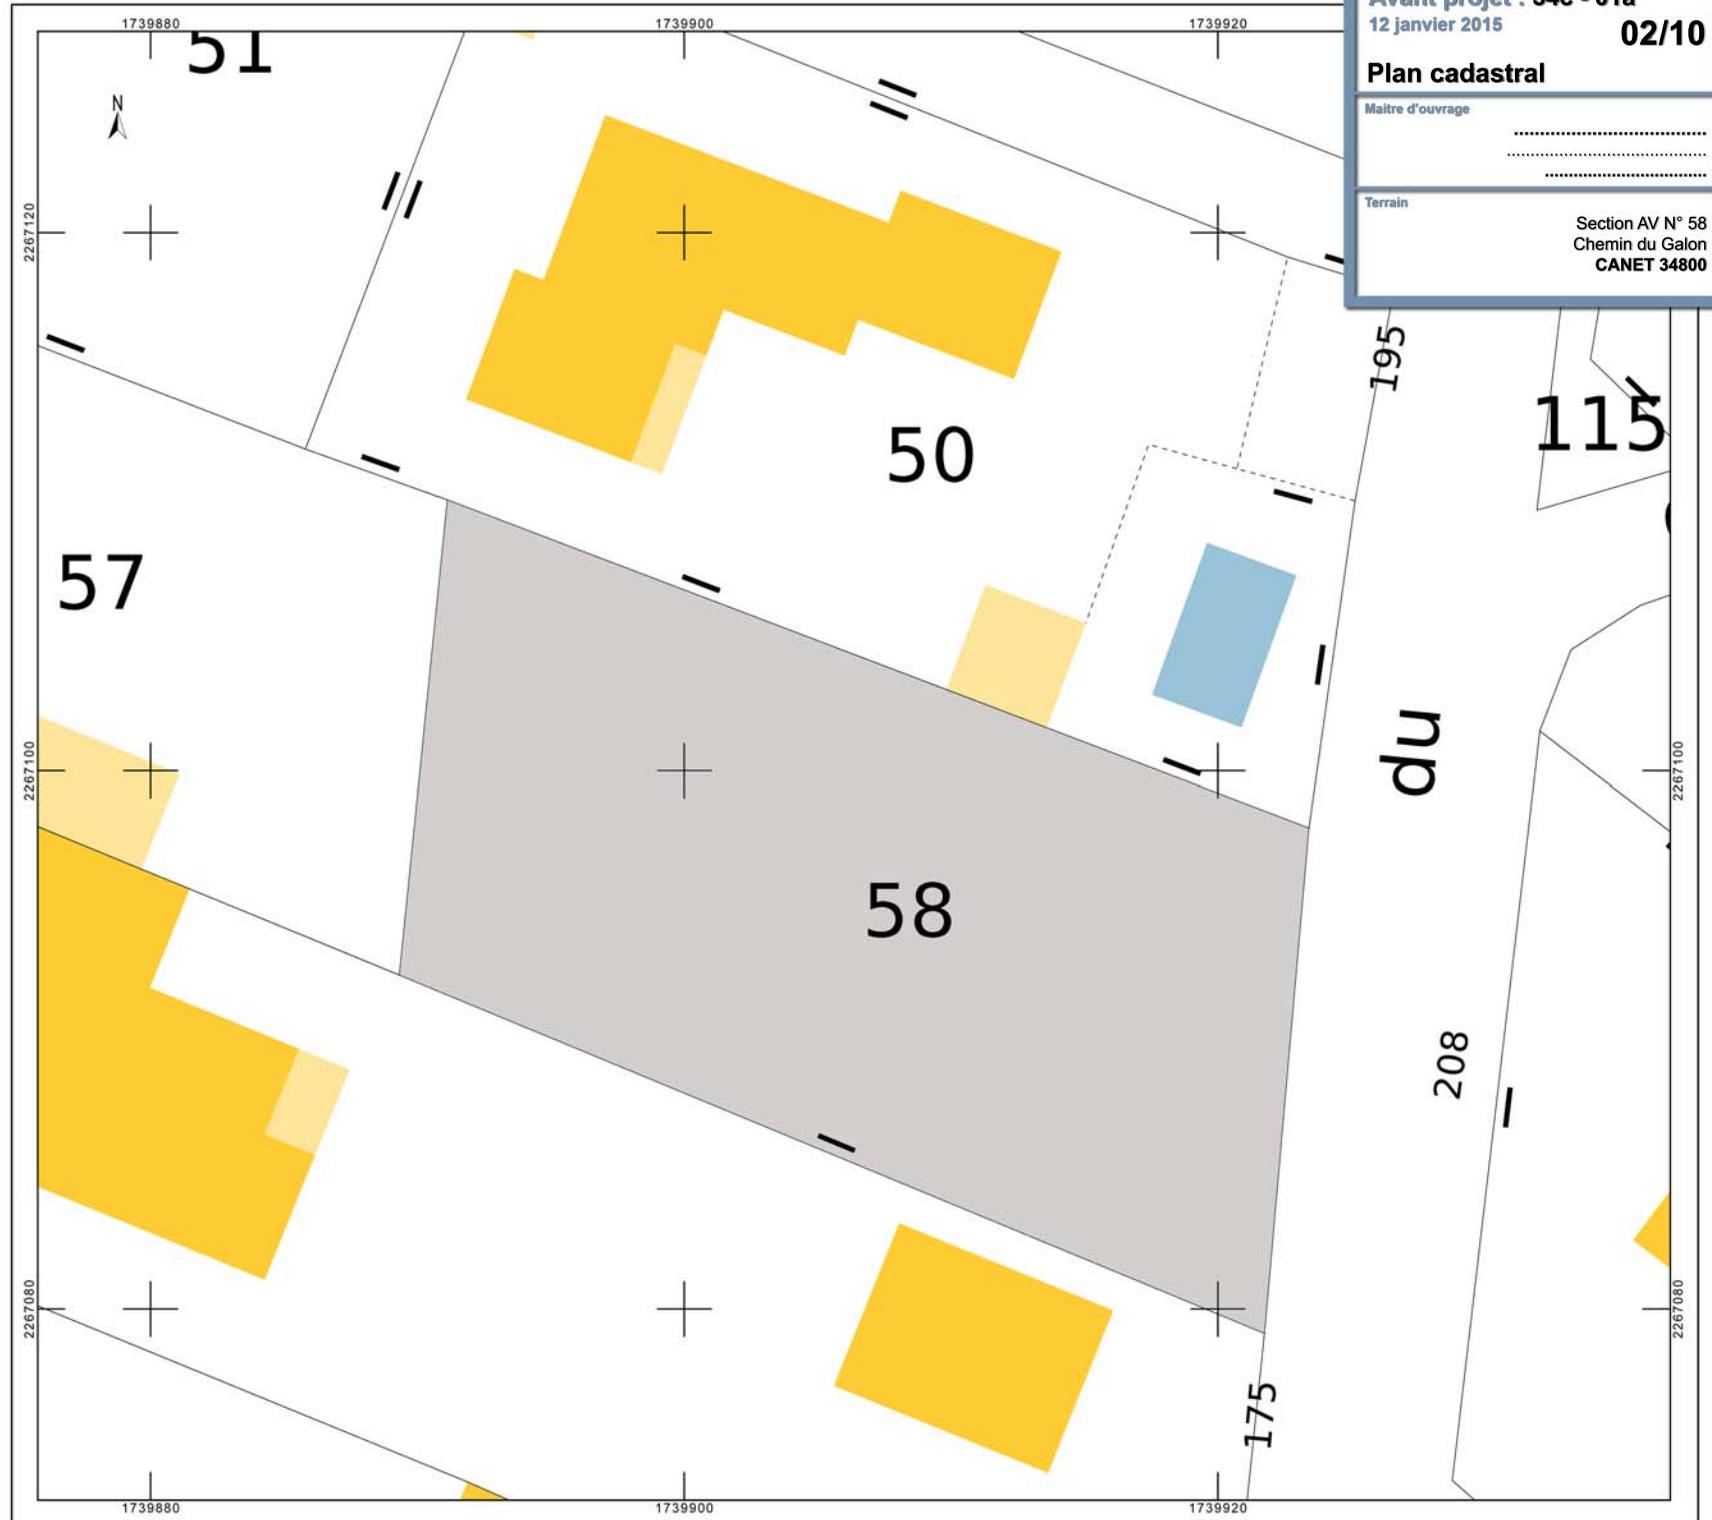



Avant projet : 34c - 01a
12 janvier 2015 **03/10**

Plan de masse

Maitre d'ouvrage

Terrain

Section AV N° 58
Chemin du Galon
CANET 34800



Plan R.D.C.

Maitre d'ouvrage

Terrain
 Section AV N° 58
 Chemin du Galon
 CANET 34800



R.D.C.	
SEJOUR / Escalier	27.03 m2
Rangement.	0.91 m2
HALL	2.52 m2
W.C.	1.70 m2
CUISINE	7.69 m2
CELLIER	4.19 m2
CHAMBRE 1	8.73 m2
Dressing	2.65 m2
Salle d'eau	3.35 m2
Sous total R.D.C.	58.77 m2
ETAGE	
CHAMBRE 2	10.98 m2
CHAMBRE 3	10.98 m2
SALLE D'EAU	4.81 m2
DEGAGEMENT	4.29 m2
W.C.	1.43 m2
Sous total ETAGE	32.49 m2
SURFACE HABITABLE	91.26 m2
GARAGE	14.37 m2
TERRASSE COUVERTE	6.36 m2
SURFACE ANNEXE	20.73 m2

Plan étage

Maitre d'ouvrage
.....
.....
.....


Terrain
Section AV N° 58
Chemin du Galon
CANET 34800



Plan R.D.C.

Maitre d'ouvrage
.....
.....
.....

Terrain
Section AV N° 58
Chemin du Galon
CANET 34800

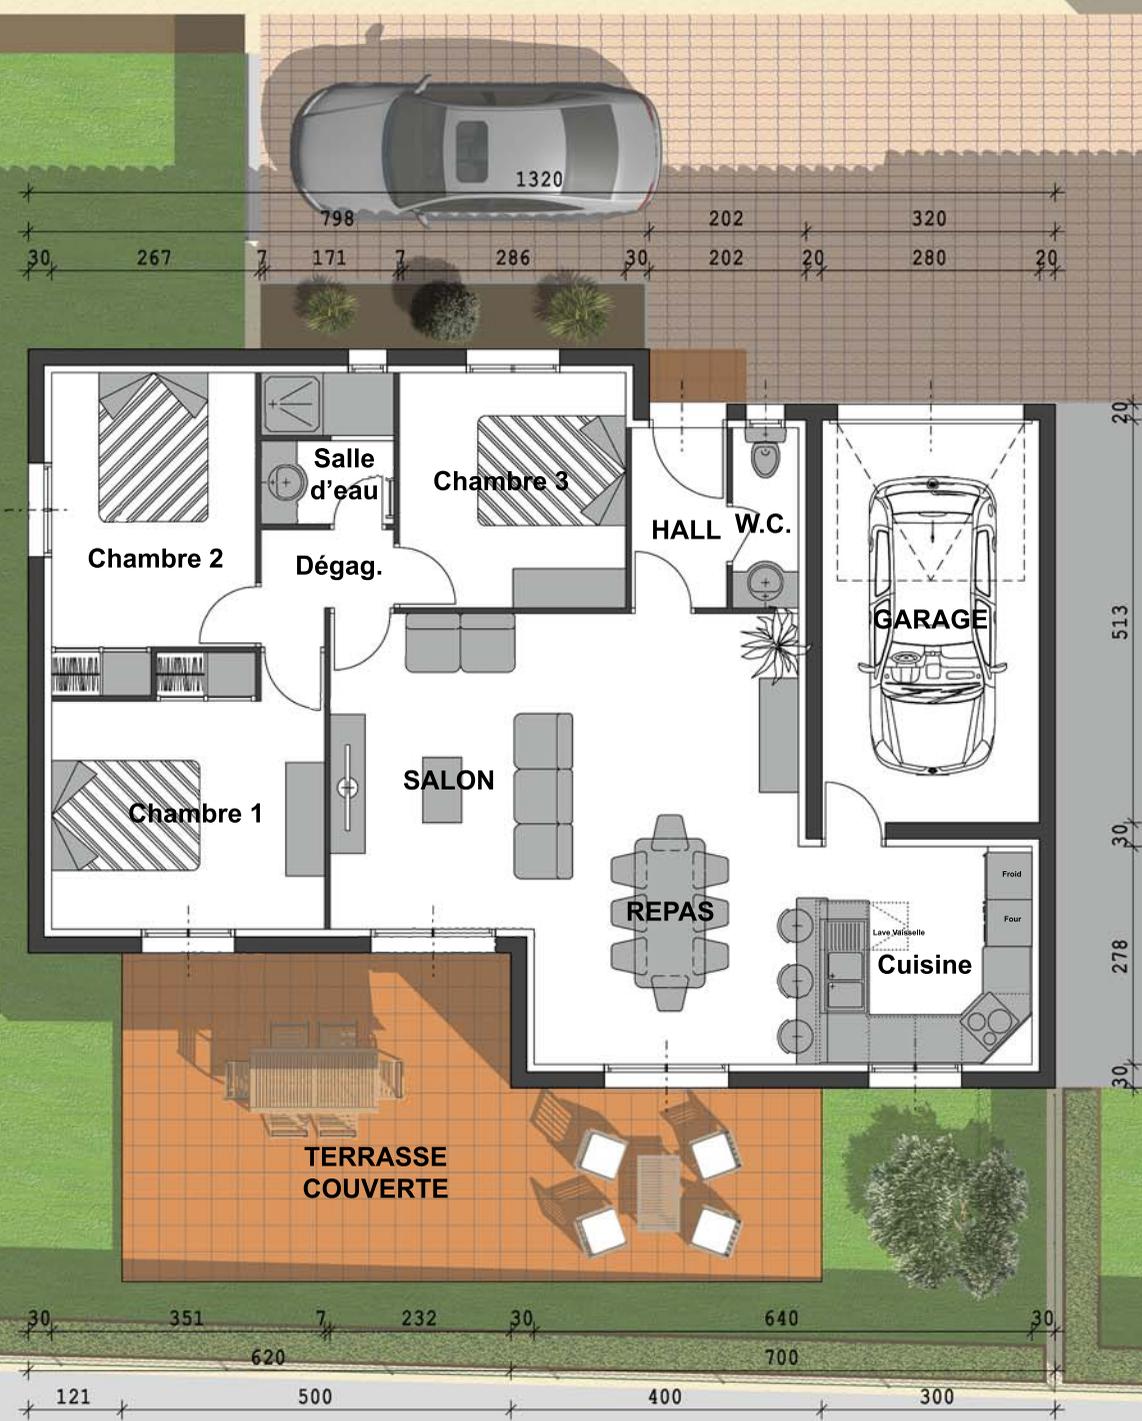

SEJOUR	30.05 m2
HALL	2.83 m2
W.C.	1.95 m2
CUISINE	8.34 m2
CHAMBRE 1	8.73 m2
CHAMBRE 2	10.34 m2
CHAMBRE 3	9.06 m2
SALLE D'EAU	3.30 m2
DEGAGEMENT	2.12 m2
SURFACE HABITABLE	76.72 m2
GARAGE	14.37 m2
PORCHE	3.51 m2
TERRASSE	30.84 m2
SURFACE ANNEXE	48.72 m2

Axonometrie Entrée

Maitre d'ouvrage

.....
.....
.....

Terrain

Section AV N° 58
Chemin du Galon
CANET 34800



Avant projet : 34c - 01a

12 janvier 2015

08/10

Axonometrie Sud

Maitre d'ouvrage

.....
.....
.....

Terrain

Section AV N° 58
Chemin du Galon
CANET 34800



Avant projet : 34c - 01a

12 janvier 2015

09/10

Axonometrie Ouest

Maitre d'ouvrage

.....
.....
.....

Terrain

Section AV N° 58
Chemin du Galon
CANET 34800



Axonometrie Nord

Maitre d'ouvrage

.....
.....
.....

Terrain

Section AV N° 58
Chemin du Galon
CANET 34800

