

Plan de situation

Maitre d'ouvrage
.....
.....
.....

Terrain
Section AV N° 58
Chemin du Galon
CANET 34800



Canet



DIRECTION GÉNÉRALE DES
FINANCES PUBLIQUES

EXTRAIT DU PLAN CADASTRAL



Département :
HERAULT

Commune :
CANET

Section : AV01
Feuille : 000 AV01 01

Échelle d'origine : 1/1000
Échelle d'édition : 1/200


Date d'édition : 22/01/2015
(fuseau horaire de Paris)

Coordonnées en projection : RGF93CC43

Le plan visualisé sur cet extrait est géré par le
centre des impôts foncier suivant :
CENTRE DES IMPOTS FONCIERS
11 Av PIERRE VERDIER B.P 751 34522
34522 BEZIERS CEDEX
tél. 04 67 35 69 03 -fax 04 67 35 69 00
cdfif.beziers@dgfip.finances.gouv.fr

Cet extrait de plan vous est délivré par :

cadastre.gouv.fr
©2012 Ministère de l'Économie et des finances

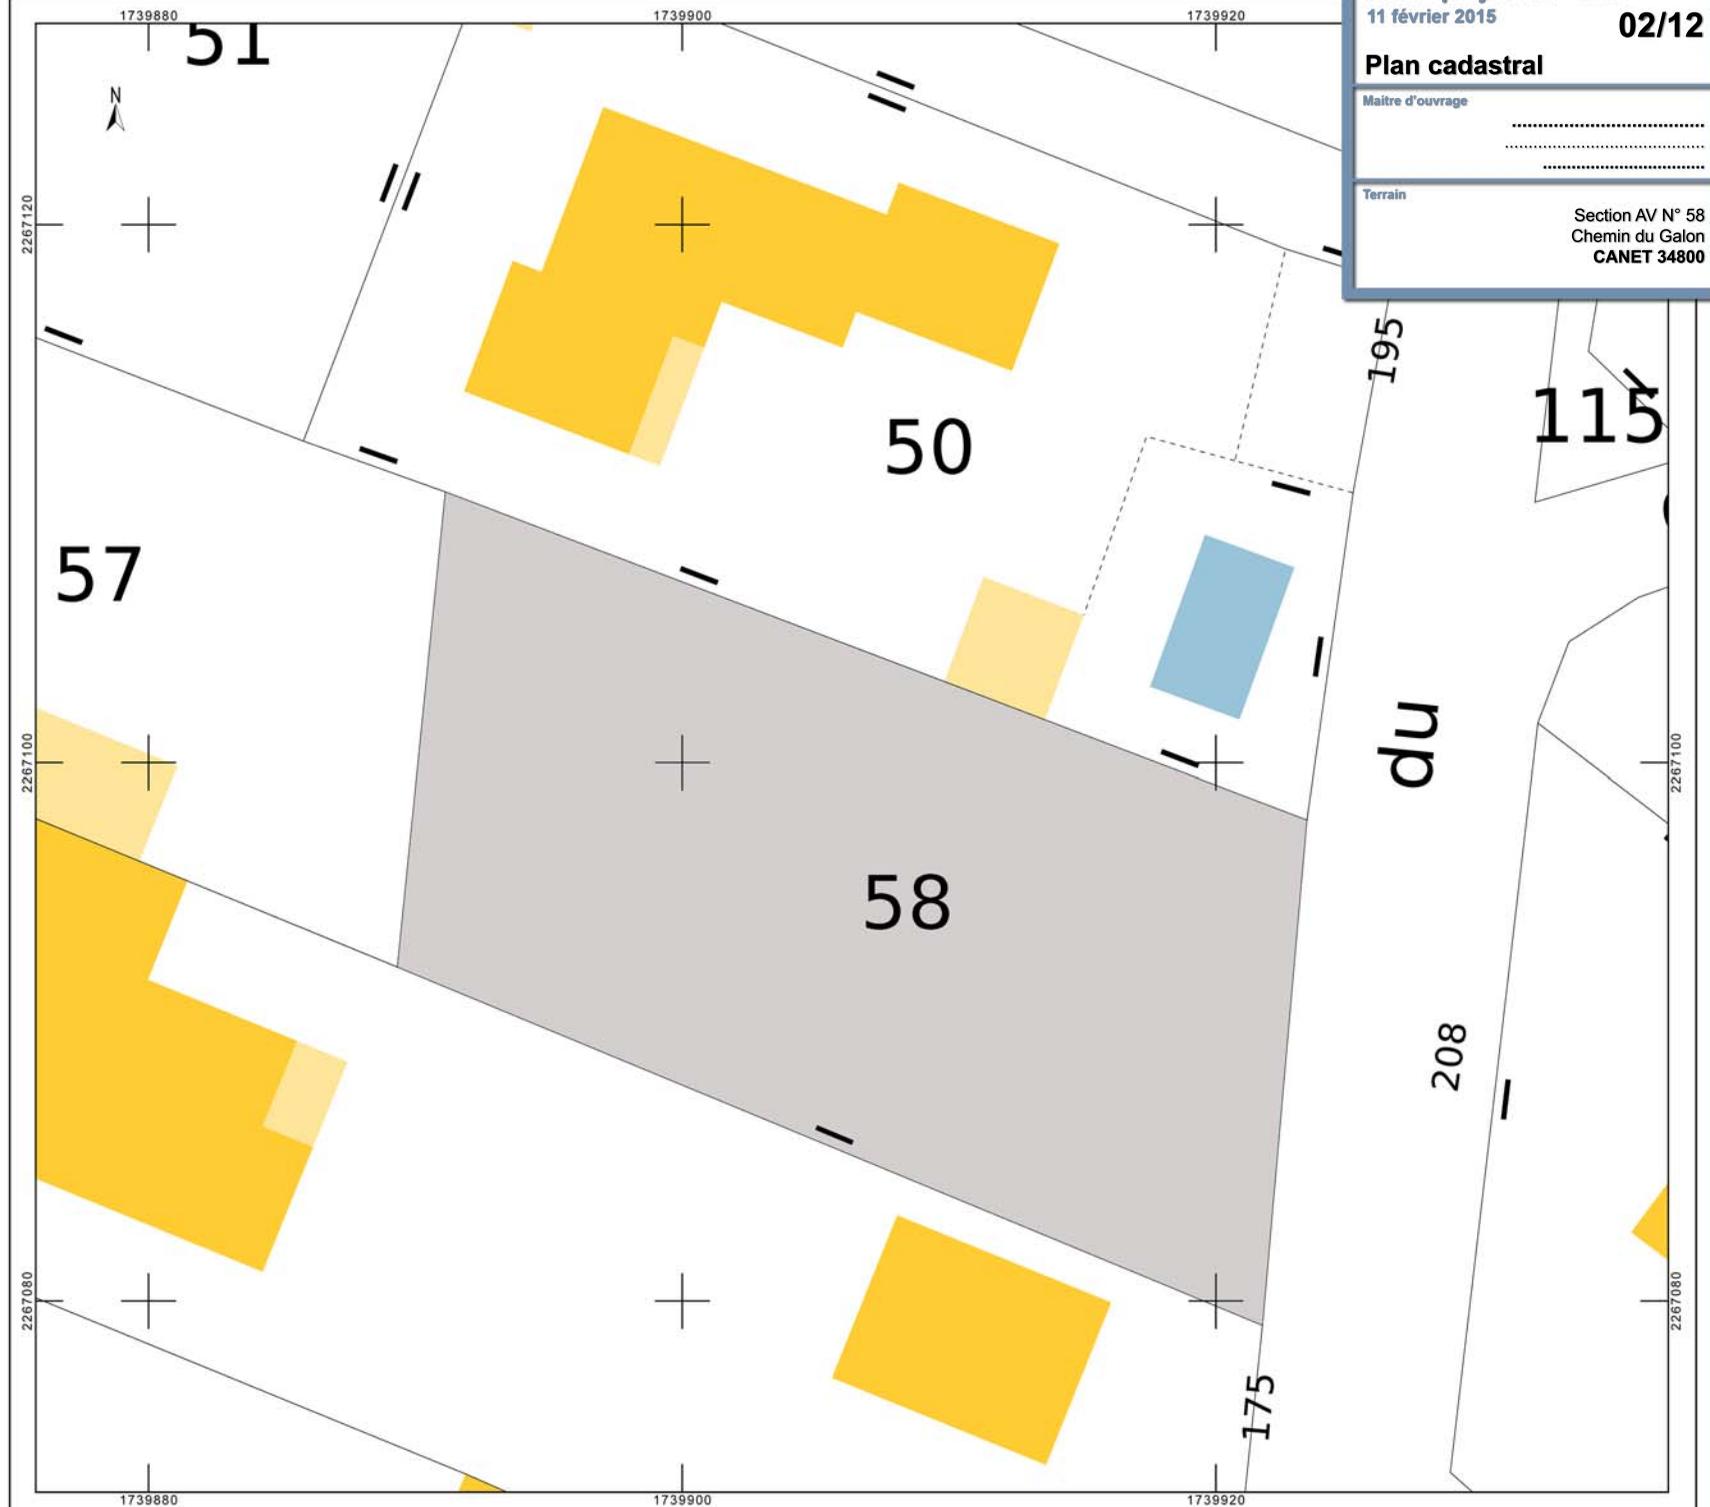

Avant projet : 34 - 01e
11 février 2015

02/12

Plan cadastral


Maitre d'ouvrage
.....
.....
.....

Terrain
Section AV N° 58
Chemin du Galon
CANET 34800

Plan de masse

Maitre d'ouvrage
.....
.....
.....

Terrain
Section AV N° 58
Chemin du Galon
CANET 34800

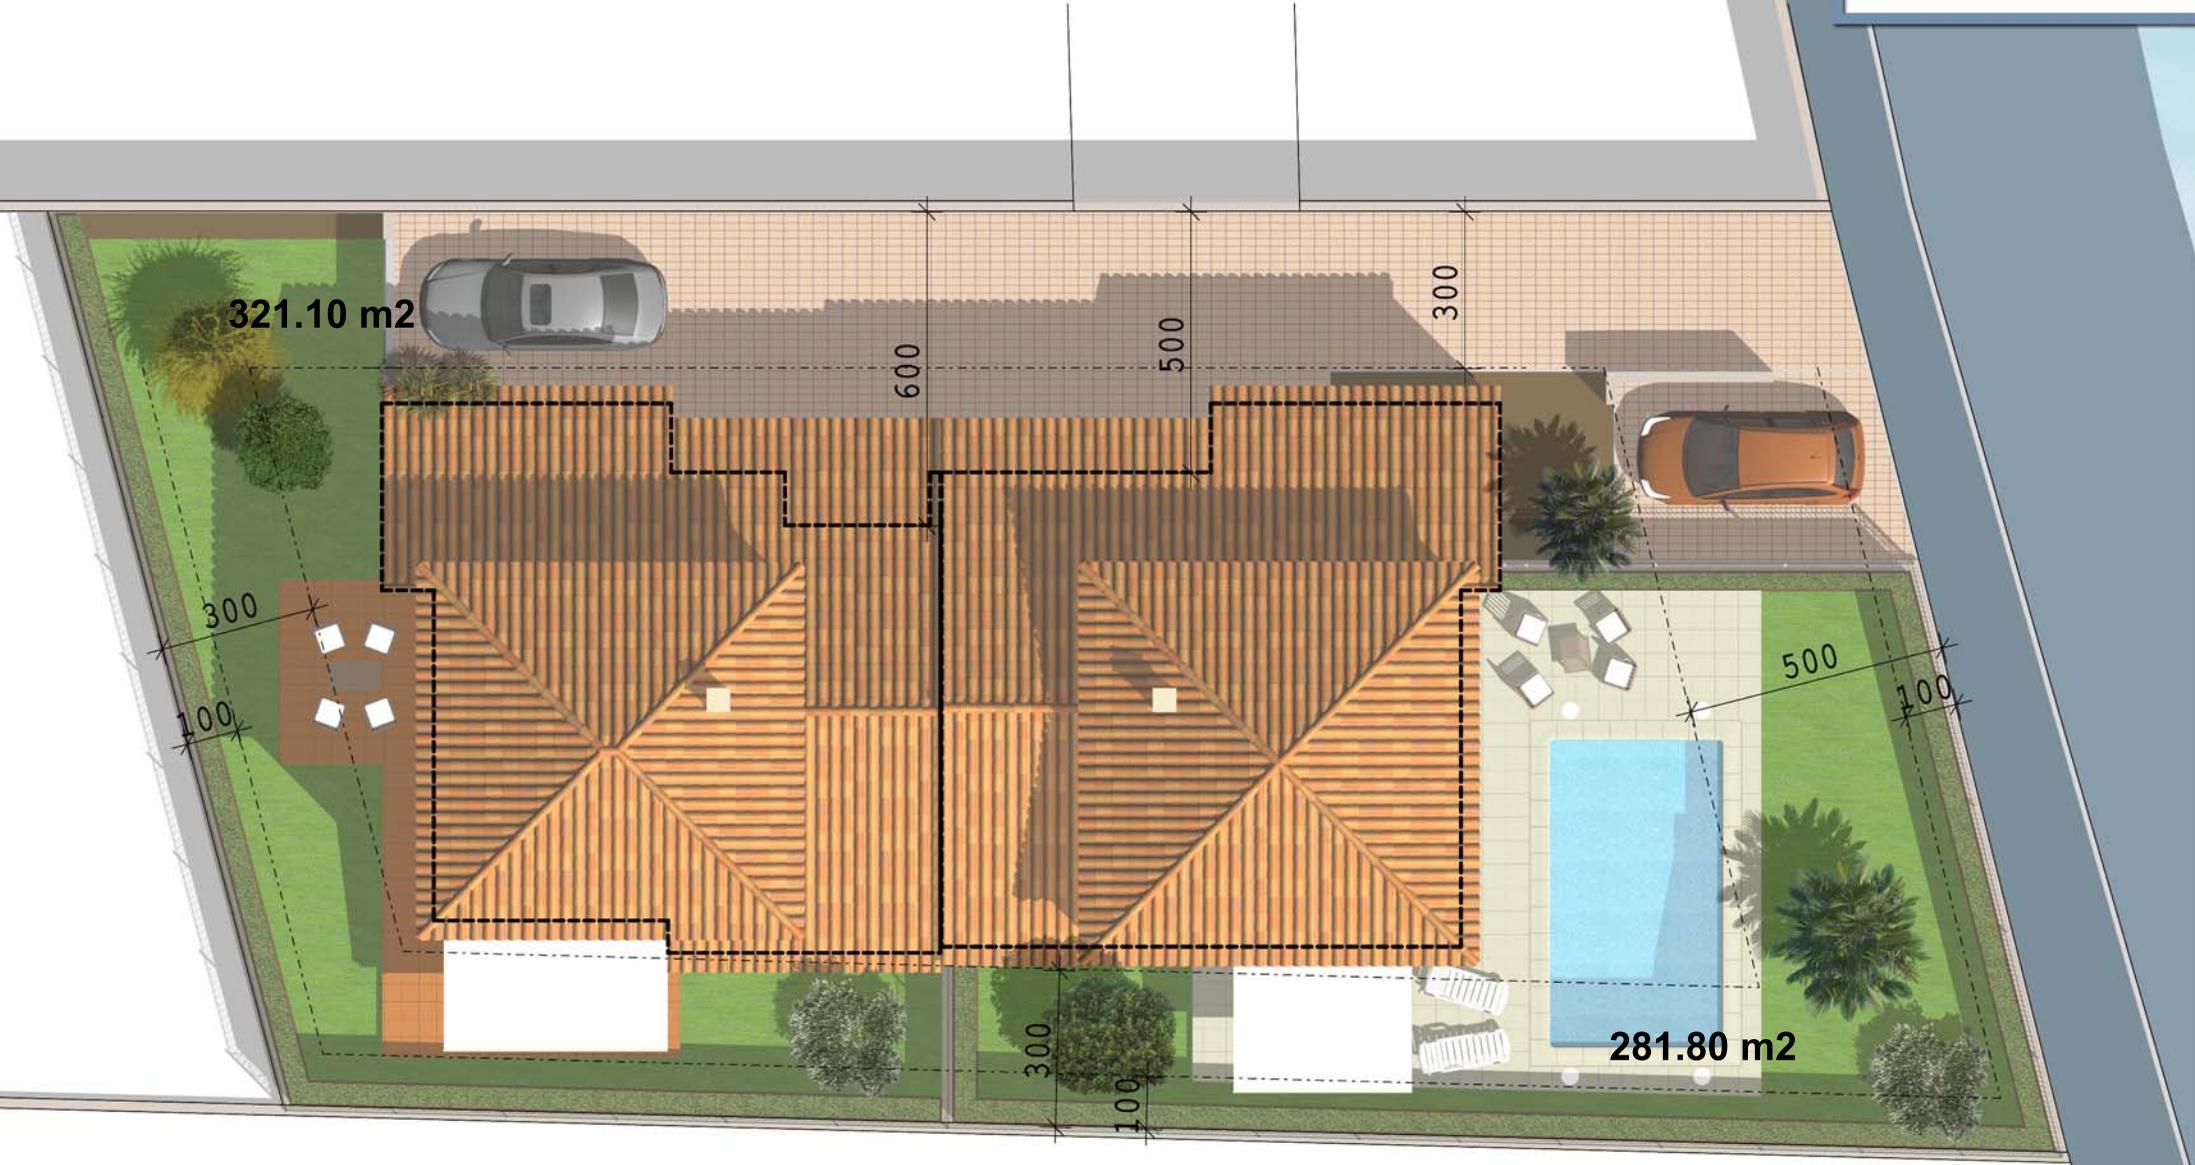

Plan R.D.C.

Maitre d'ouvrage


.....

Terrain

Section AV N° 58
 Chemin du Galon
 CANET 34800

R.D.C.

SEJOUR / ESCALIER	35.84 m2
Rgt.	0.96 m2
HALL	2.33 m2
W.C.	1.64 m2
CUISINE	9.97 m2
CELLIER	4.74 m2
CHAMBRE 1	9.10 m2
Dressing	2.82 m2
Salle d'eau	2.98 m2
Sous total R.D.C.	70.38 m2
Sous total ETAGE	36.36 m2
SURFACE HABITABLE	106.74 m2
Porche	3.64 m2
GARAGE	14.36 m2
TERRASSE PISCINE	46.81 m2
SURFACE ANNEXE	61.17 m2


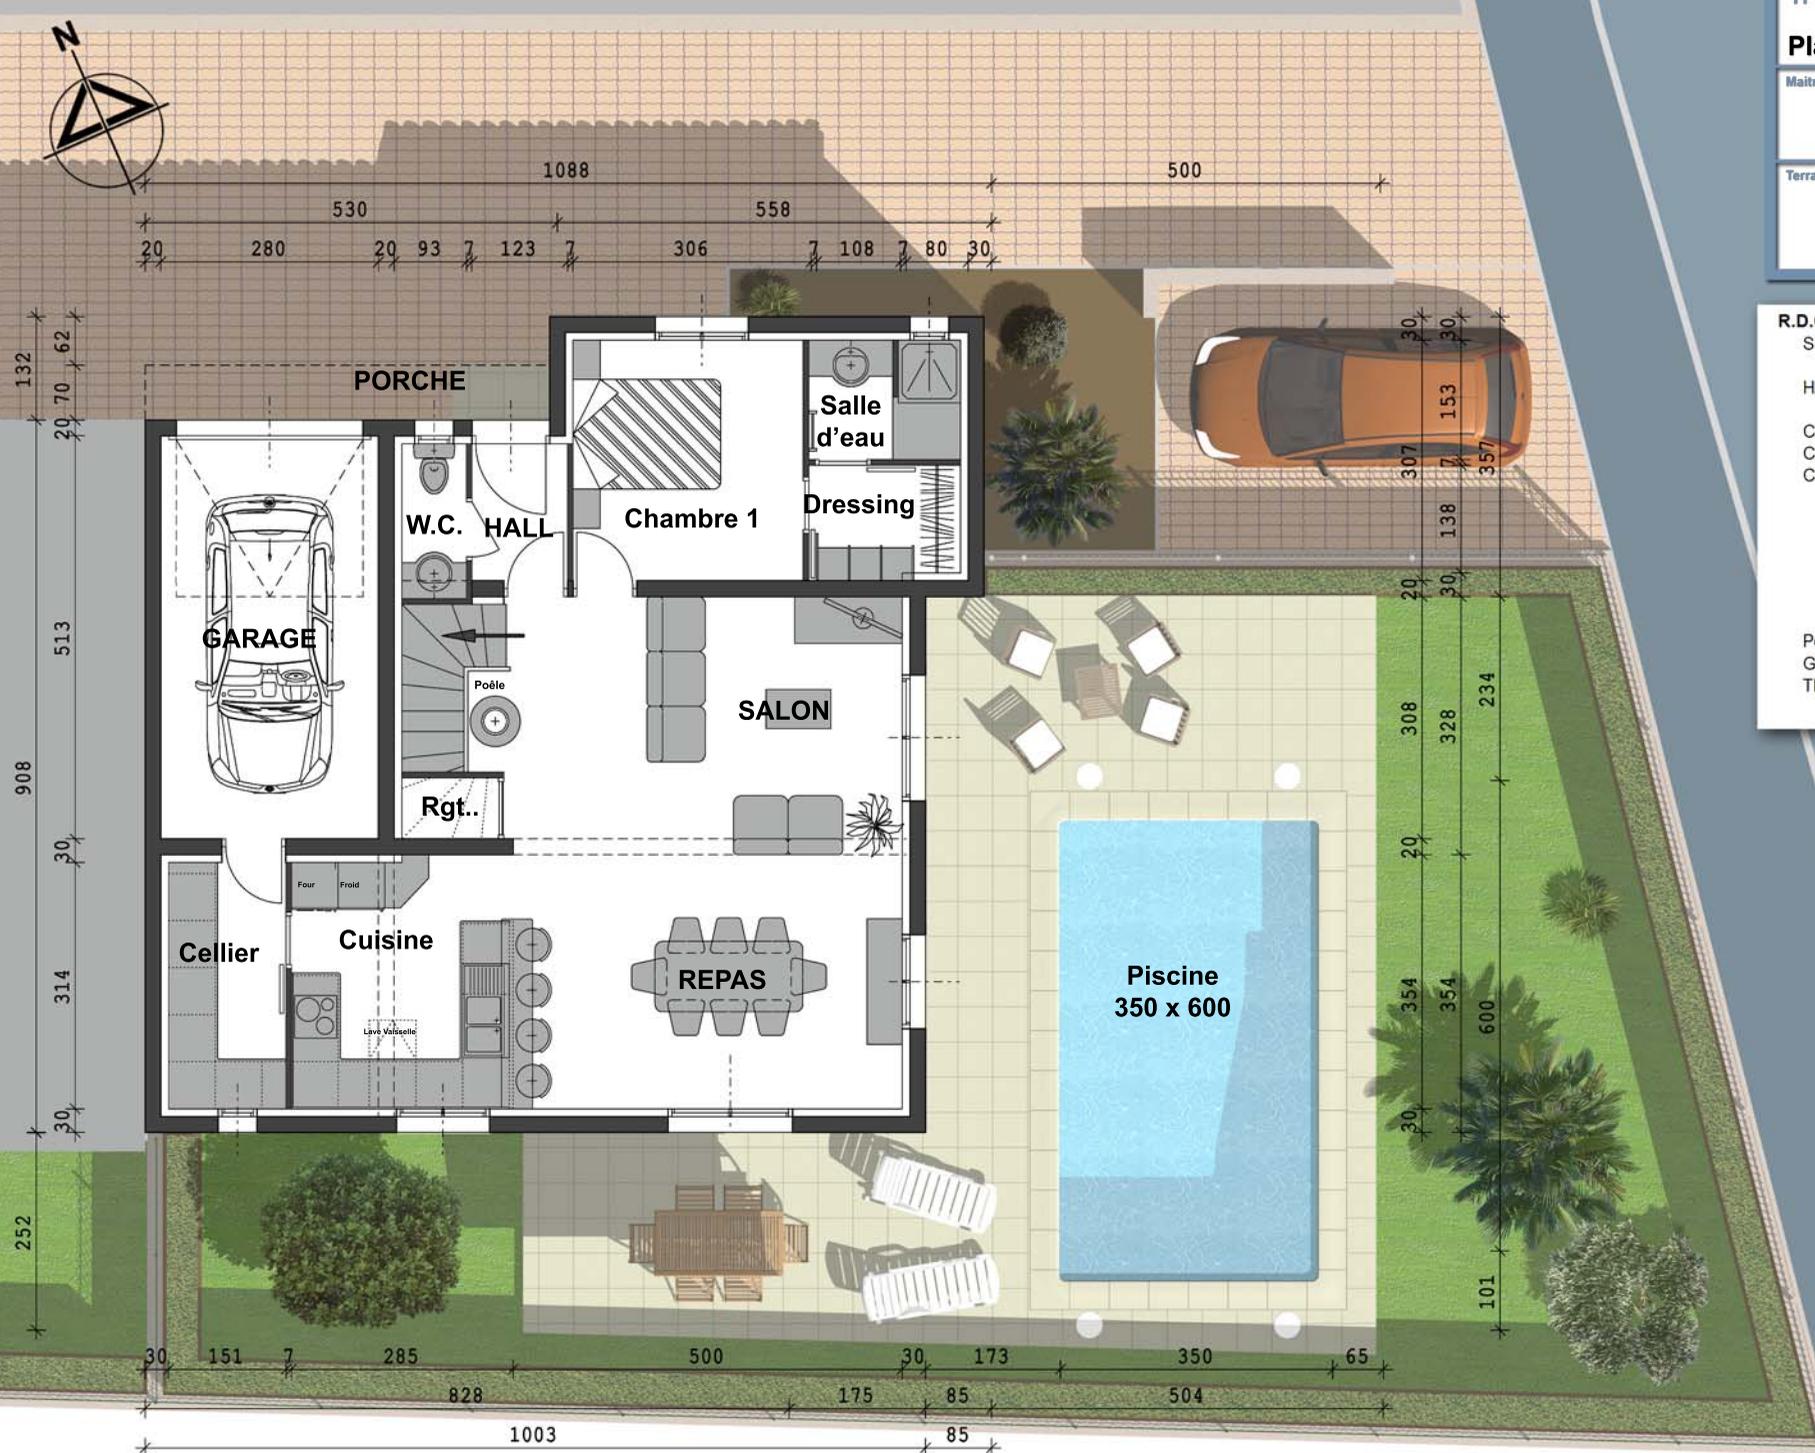


Plan étage

Maitre d'ouvrage
.....
.....
.....

Terrain
Section AV N° 58
Chemin du Galon
CANET 34800

ETAGE	
CHAMBRE 2	11.94 m2
CHAMBRE 3	11.94 m2
BUREAU	5.73 m2
SALLE D'EAU	2.91 m2
DEGAGEMENT	2.46 m2
W.C.	1.38 m2
Sous total ETAGE	36.36 m2

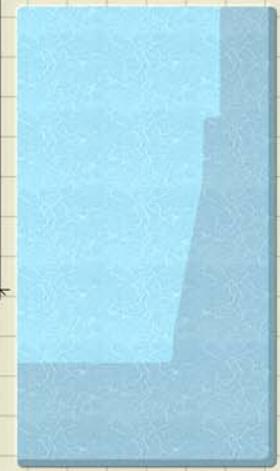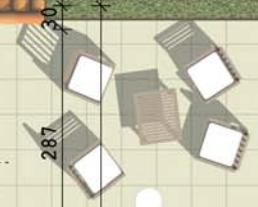


Plan R.D.C.

Maitre d'ouvrage

.....
.....
.....

Terrain

Section AV N° 58
Chemin du Galon
CANET 34800

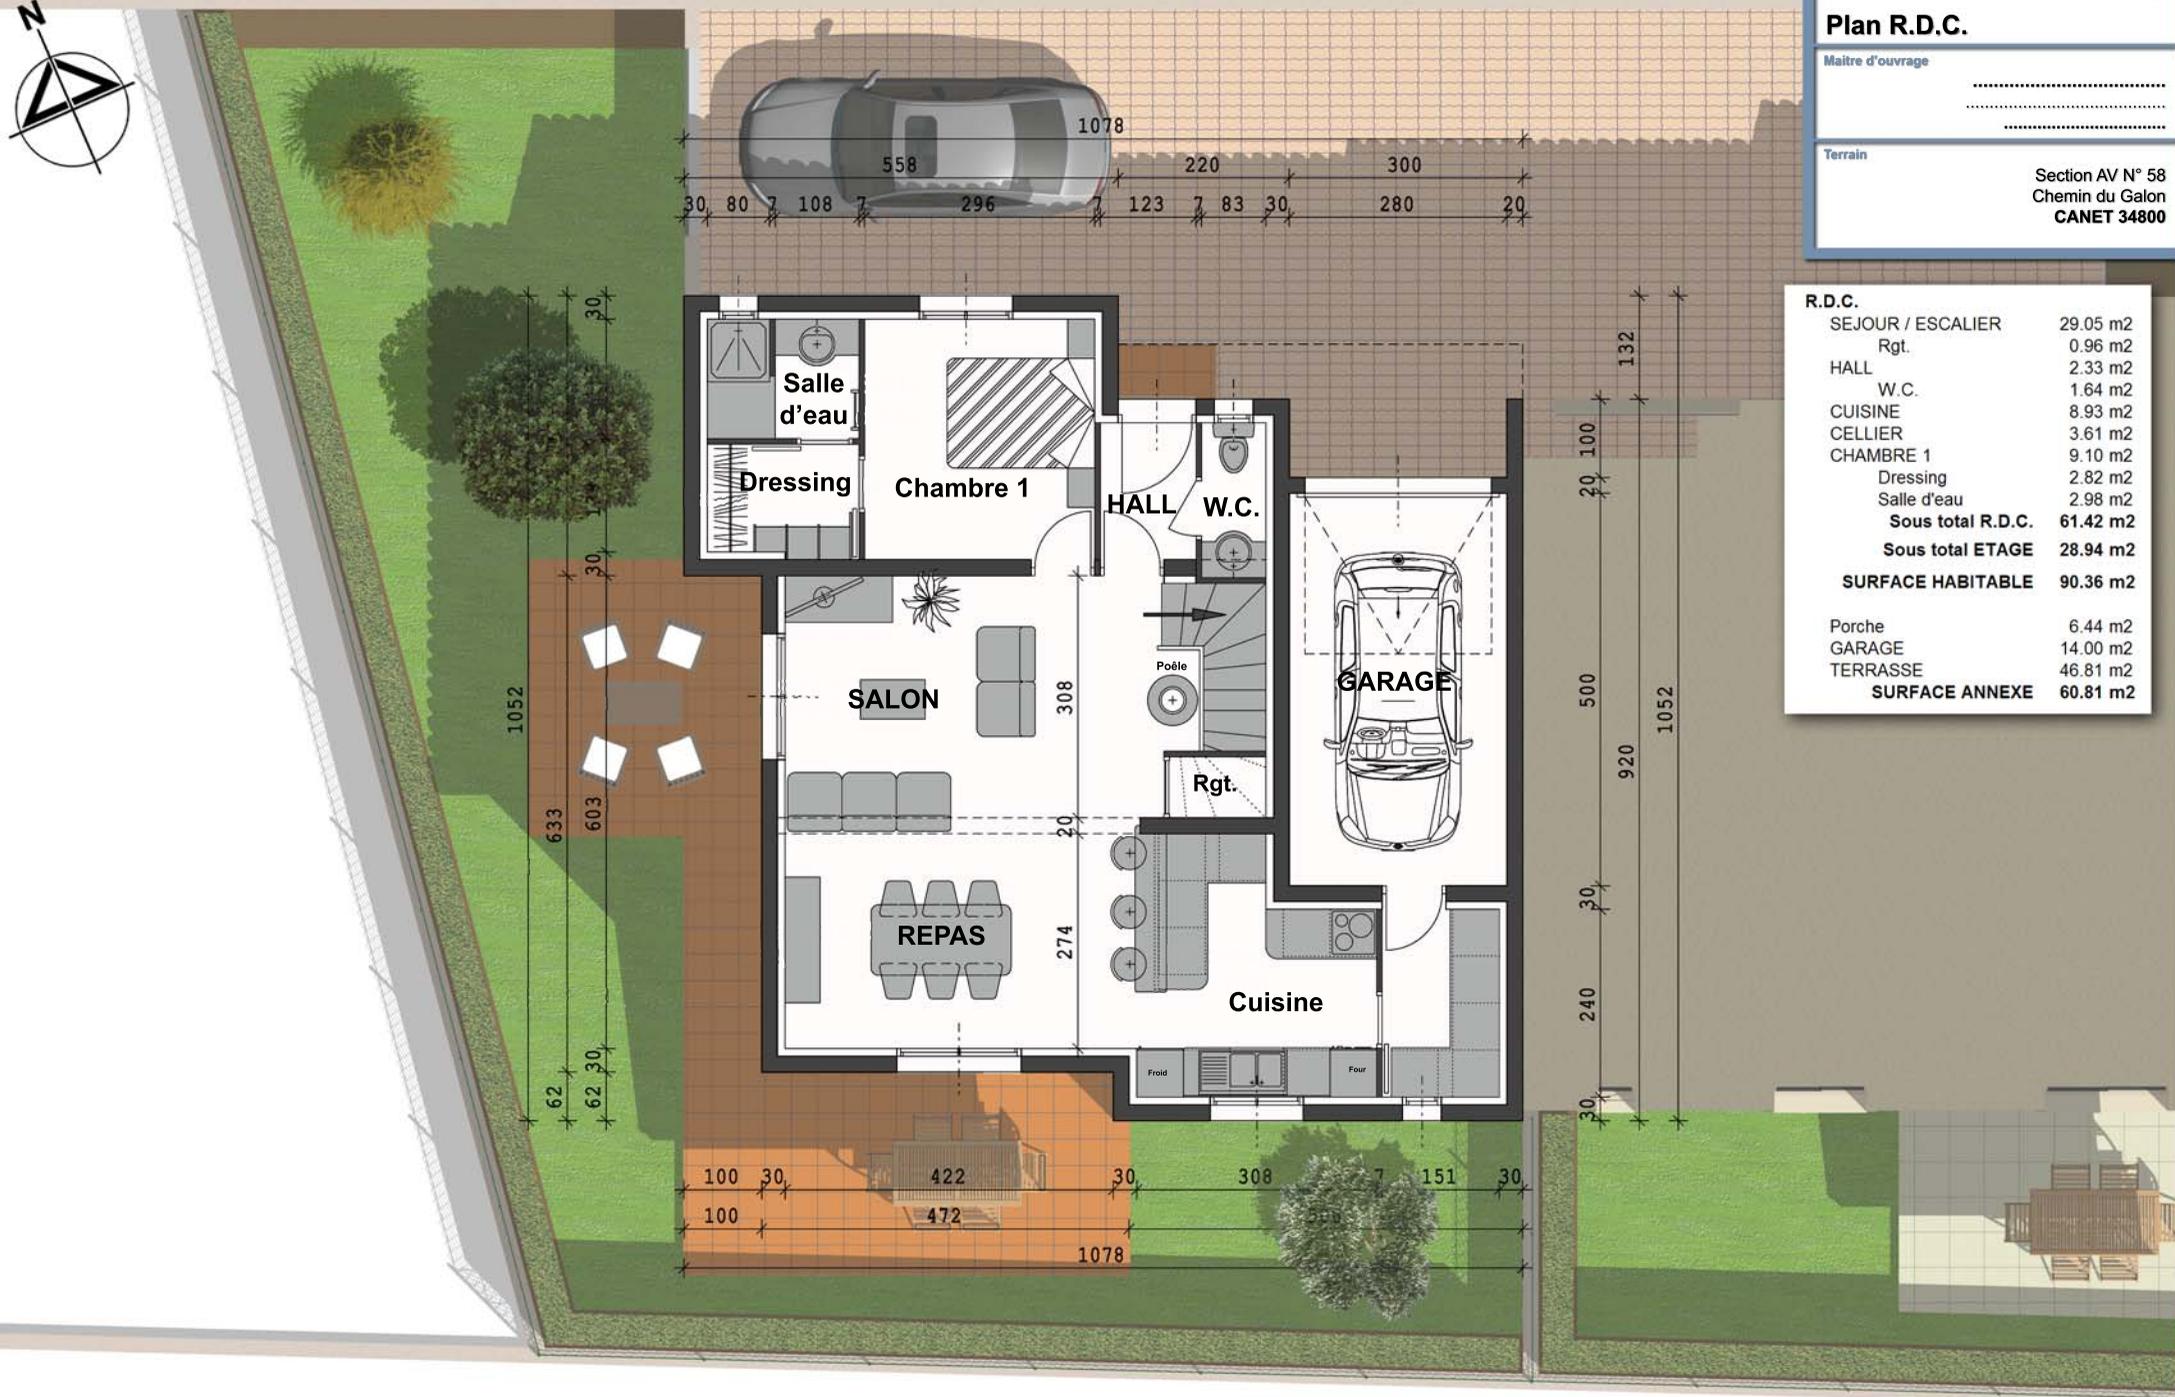







R.D.C.	
SEJOUR / ESCALIER	29.05 m2
Rgt.	0.96 m2
HALL	2.33 m2
W.C.	1.64 m2
CUISINE	8.93 m2
CELLIER	3.61 m2
CHAMBRE 1	9.10 m2
Dressing	2.82 m2
Salle d'eau	2.98 m2
Sous total R.D.C.	61.42 m2
Sous total ETAGE	28.94 m2
SURFACE HABITABLE	90.36 m2
Porche	6.44 m2
GARAGE	14.00 m2
TERRASSE	46.81 m2
SURFACE ANNEXE	60.81 m2

Plan Etage

Maitre d'ouvrage
.....
.....
.....

Terrain
Section AV N° 58
Chemin du Galon
CANET 34800

ETAGE	
CHAMBRE 2	10.26 m2
CHAMBRE 3	10.26 m2
SALLE D'EAU	4.49 m2
DEGAGEMENT	2.36 m2
W.C.	1.57 m2
Sous total ETAGE	28.94 m2

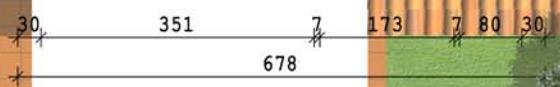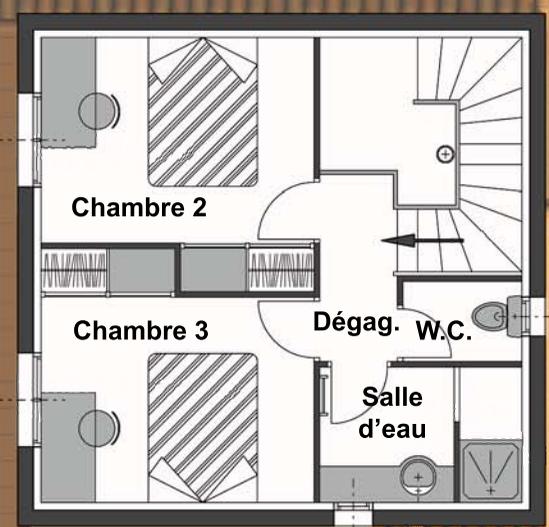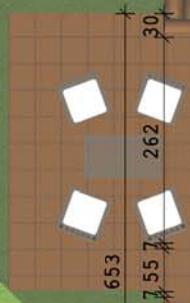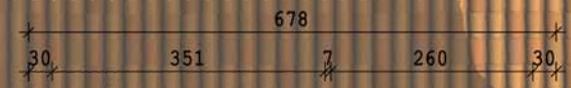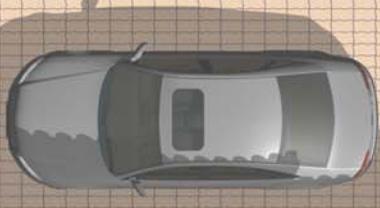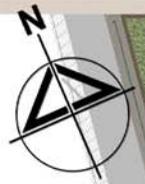

Vue Entrée

Maitre d'ouvrage

.....
.....
.....

Terrain

Section AV N° 58
Chemin du Galon
CANET 34800



Axonometrie Entrée

Maitre d'ouvrage
.....
.....
.....

Terrain
Section AV N° 58
Chemin du Galon
CANET 34800



Axonometrie Sud

Maitre d'ouvrage
.....
.....
.....

Terrain
Section AV N° 58
Chemin du Galon
CANET 34800



Axonometrie Ouest

Maitre d'ouvrage

.....
.....
.....

Terrain

Section AV N° 58
Chemin du Galon
CANET 34800



Axonometrie Nord

Maitre d'ouvrage
.....
.....
.....

Terrain
Section AV N° 58
Chemin du Galon
CANET 34800

