

Plan de situation

Maitre d'ouvrage
.....
.....
.....

Terrain
.....
.....
.....



Gabian



Z.A.C. DES MOULINS

PLAN DE COMMERCIALISATION
TRANCHE 1

Echelle : 1/750




Maitre d'Ouvrage:
HERAULT AMENAGEMENT
Parc Euro Médicine II - Bât. D
103, rue Henri Nogaires - CS 84268
34098 MONTPELLIER Cedex 5
Tél : 04 67 40 92 00

10 Octobre 2014

Plan du lotissement

Maitre d'ouvrage

Terrain

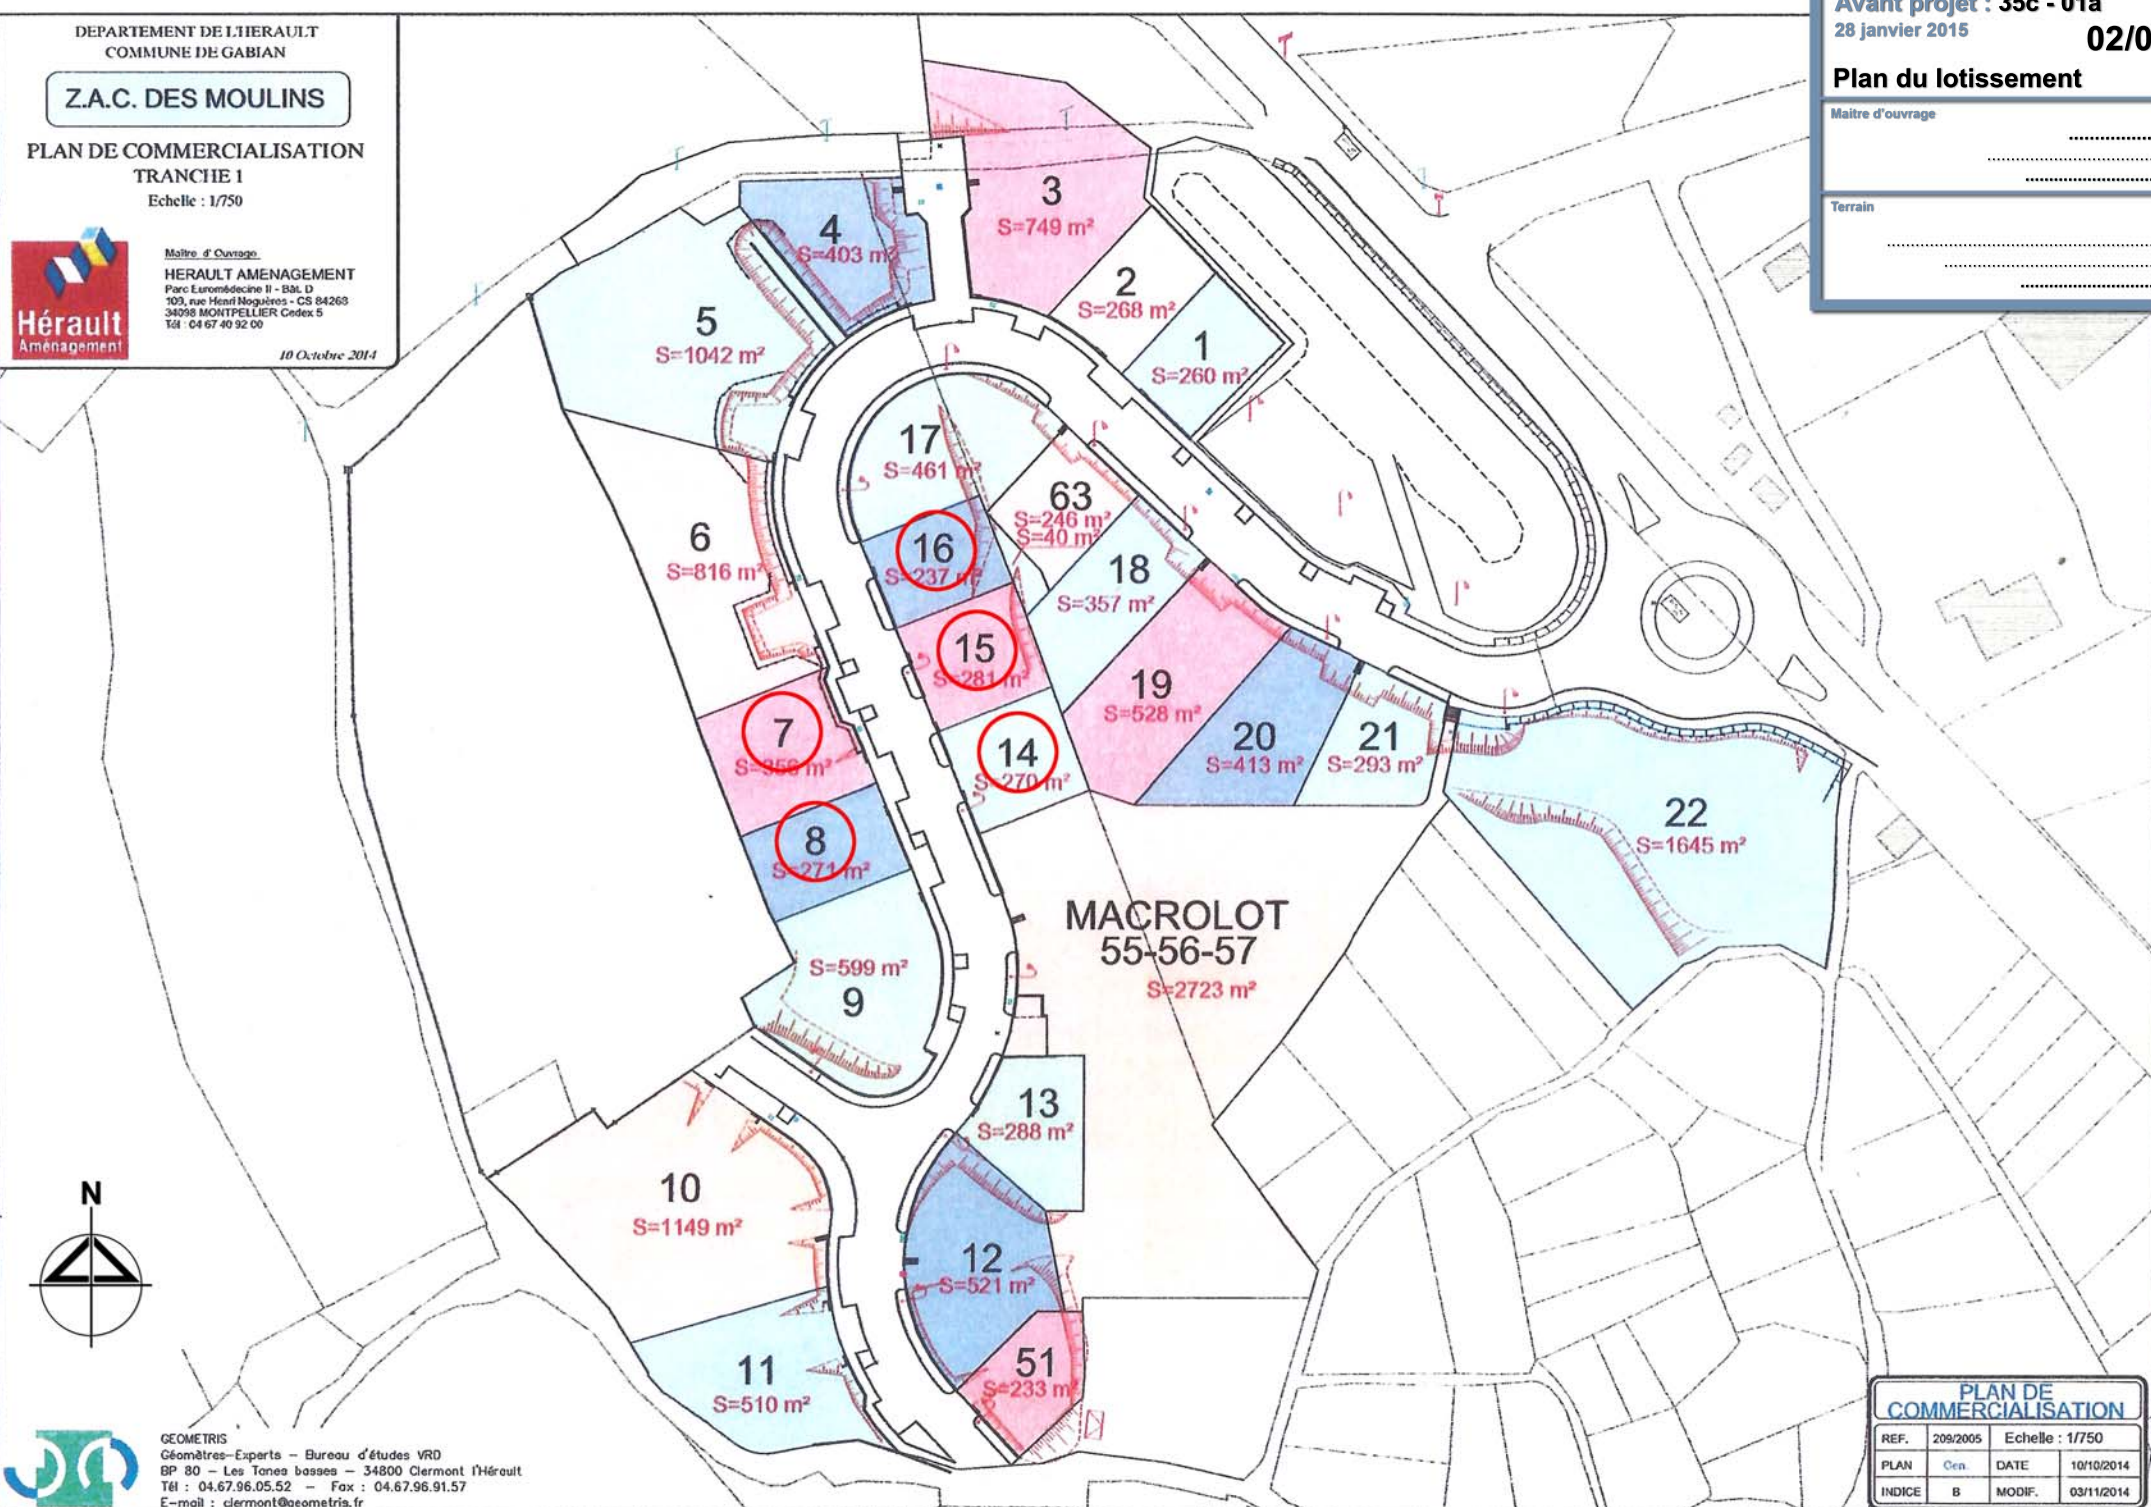

GEOMETRIS
Géomètres-Experts - Bureau d'études VRD
BP 80 - Les Tones basses - 34800 Clermont l'Hérault
Tél : 04.67.96.05.52 - Fax : 04.67.96.91.57
E-mail : clermont@geometris.fr

PLAN DE COMMERCIALISATION			
REF.	209/2005	Echelle :	1/750
PLAN	Gen.	DATE	10/10/2014
INDICE	B	MODIF.	03/11/2014

Plan de masse

Maitre d'ouvrage

.....
.....
.....

Terrain

.....
.....
.....




Axonometrie

Maitre d'ouvrage

.....
.....
.....

Terrain

.....
.....
.....

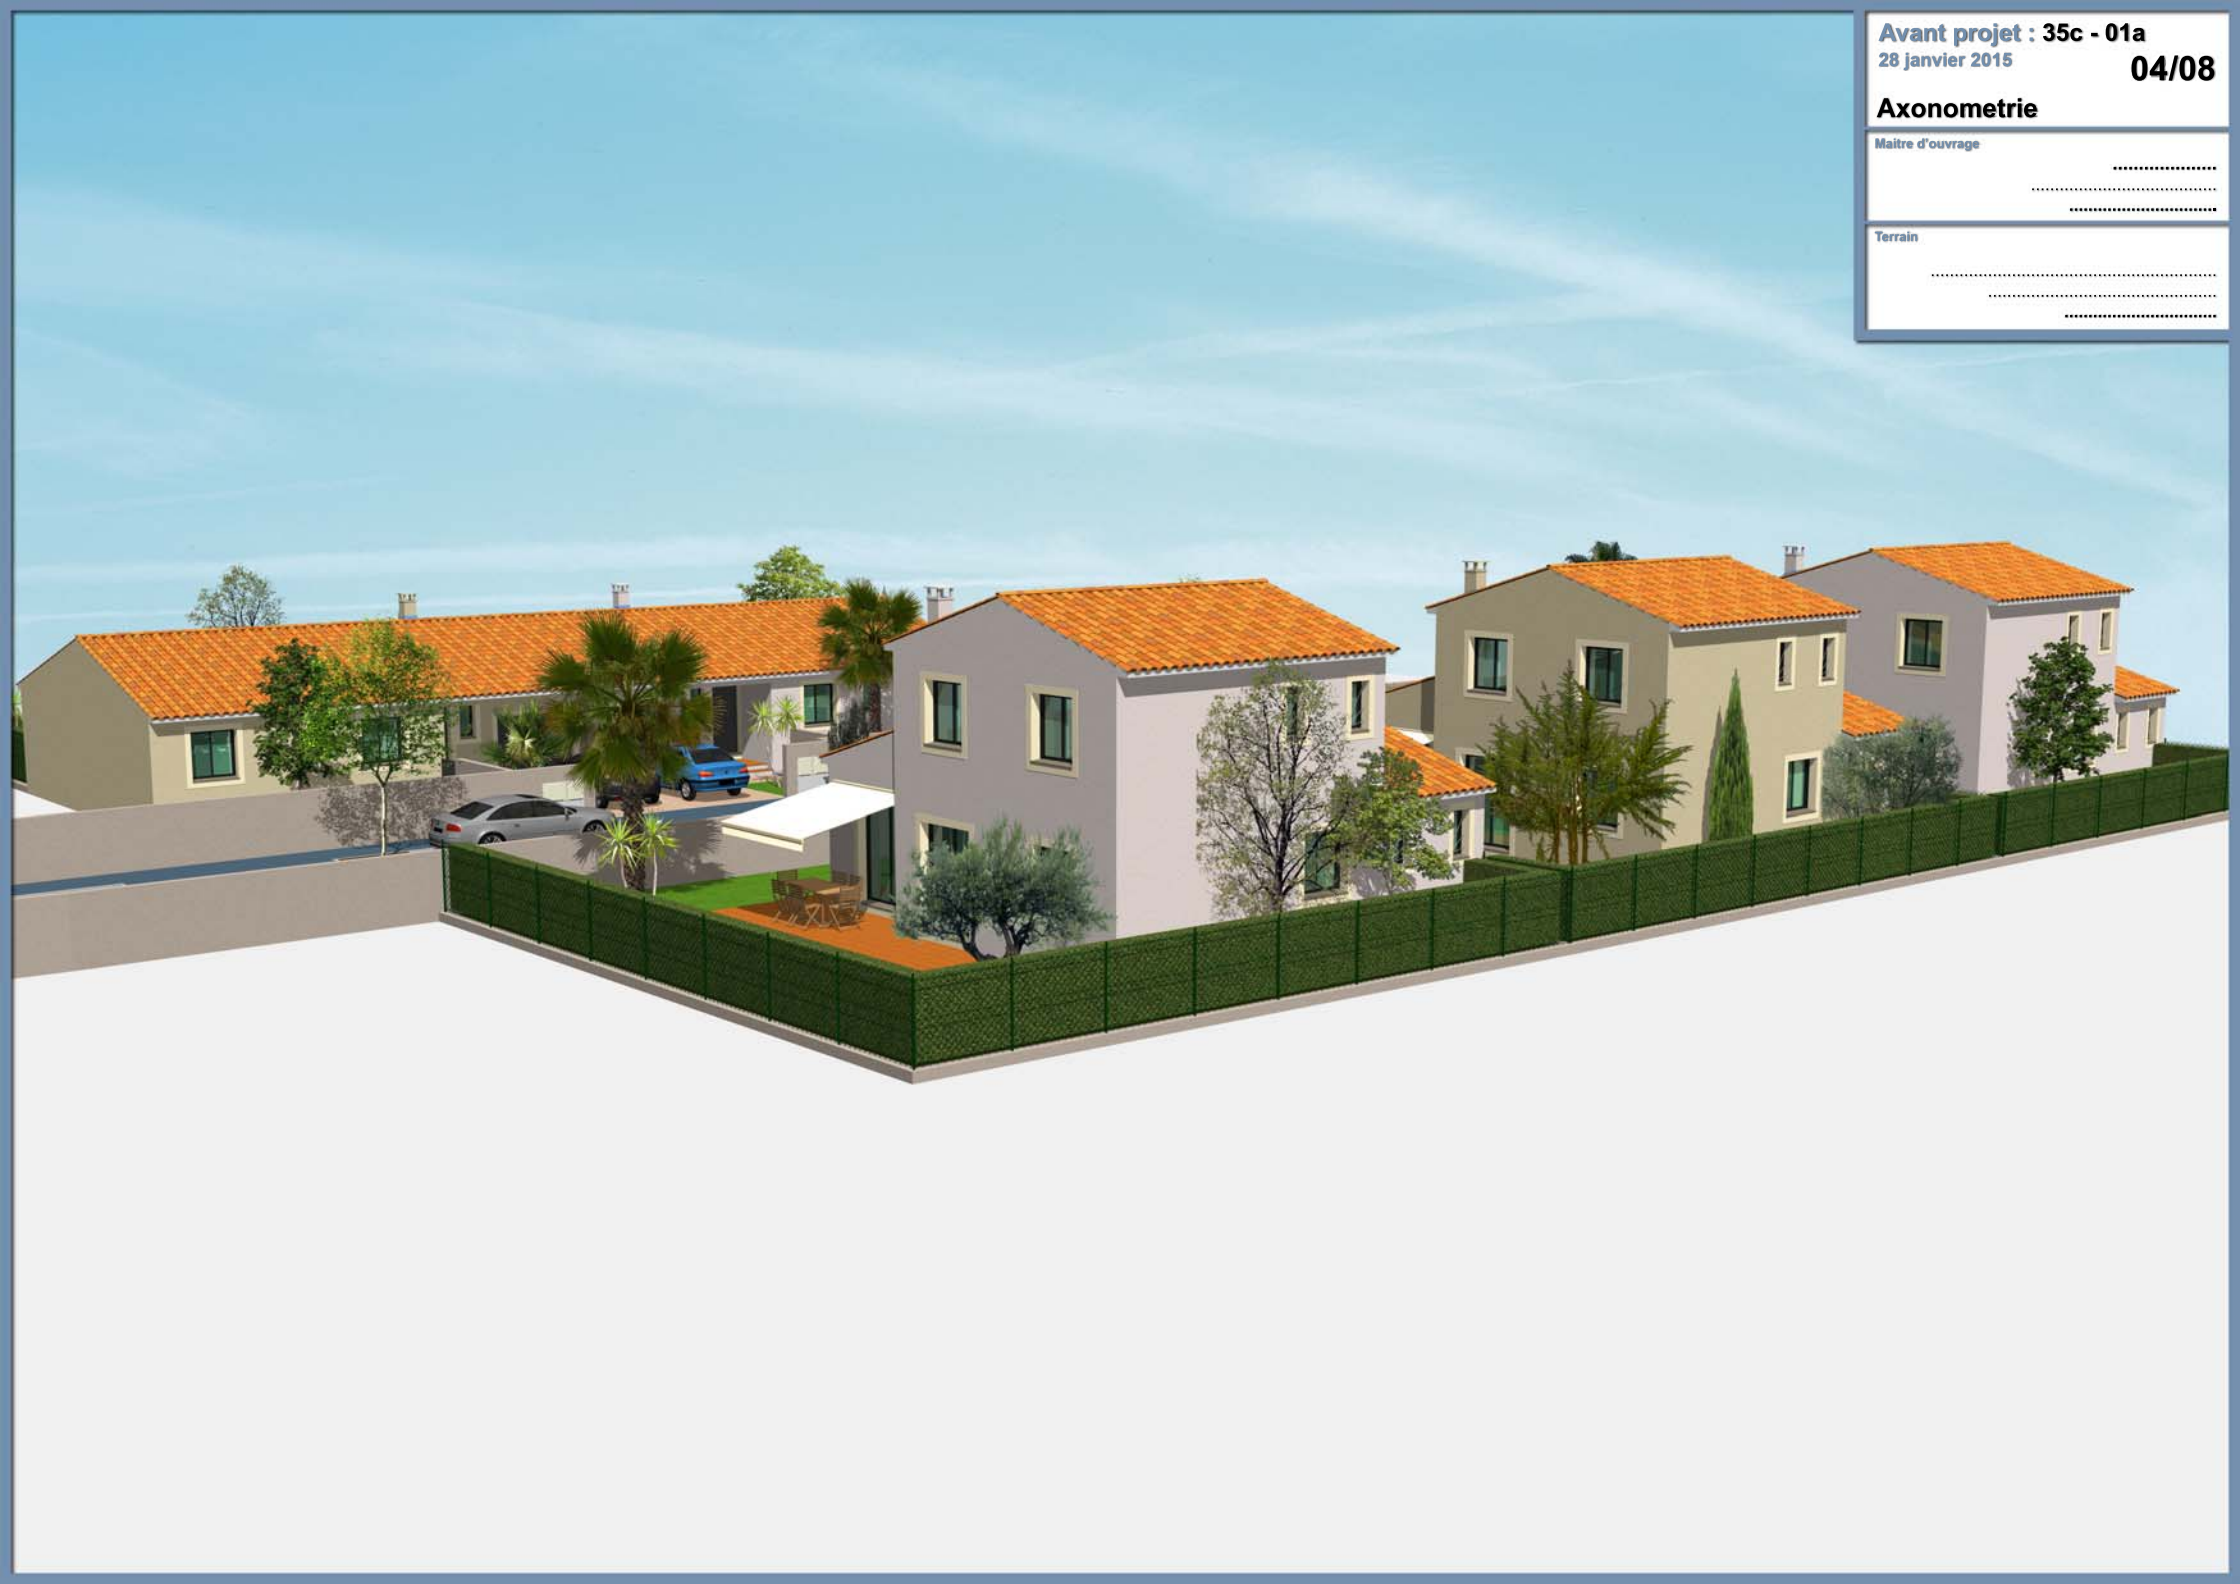

Axonometrie

Maitre d'ouvrage

.....

.....


.....

Terrain

.....

.....

.....

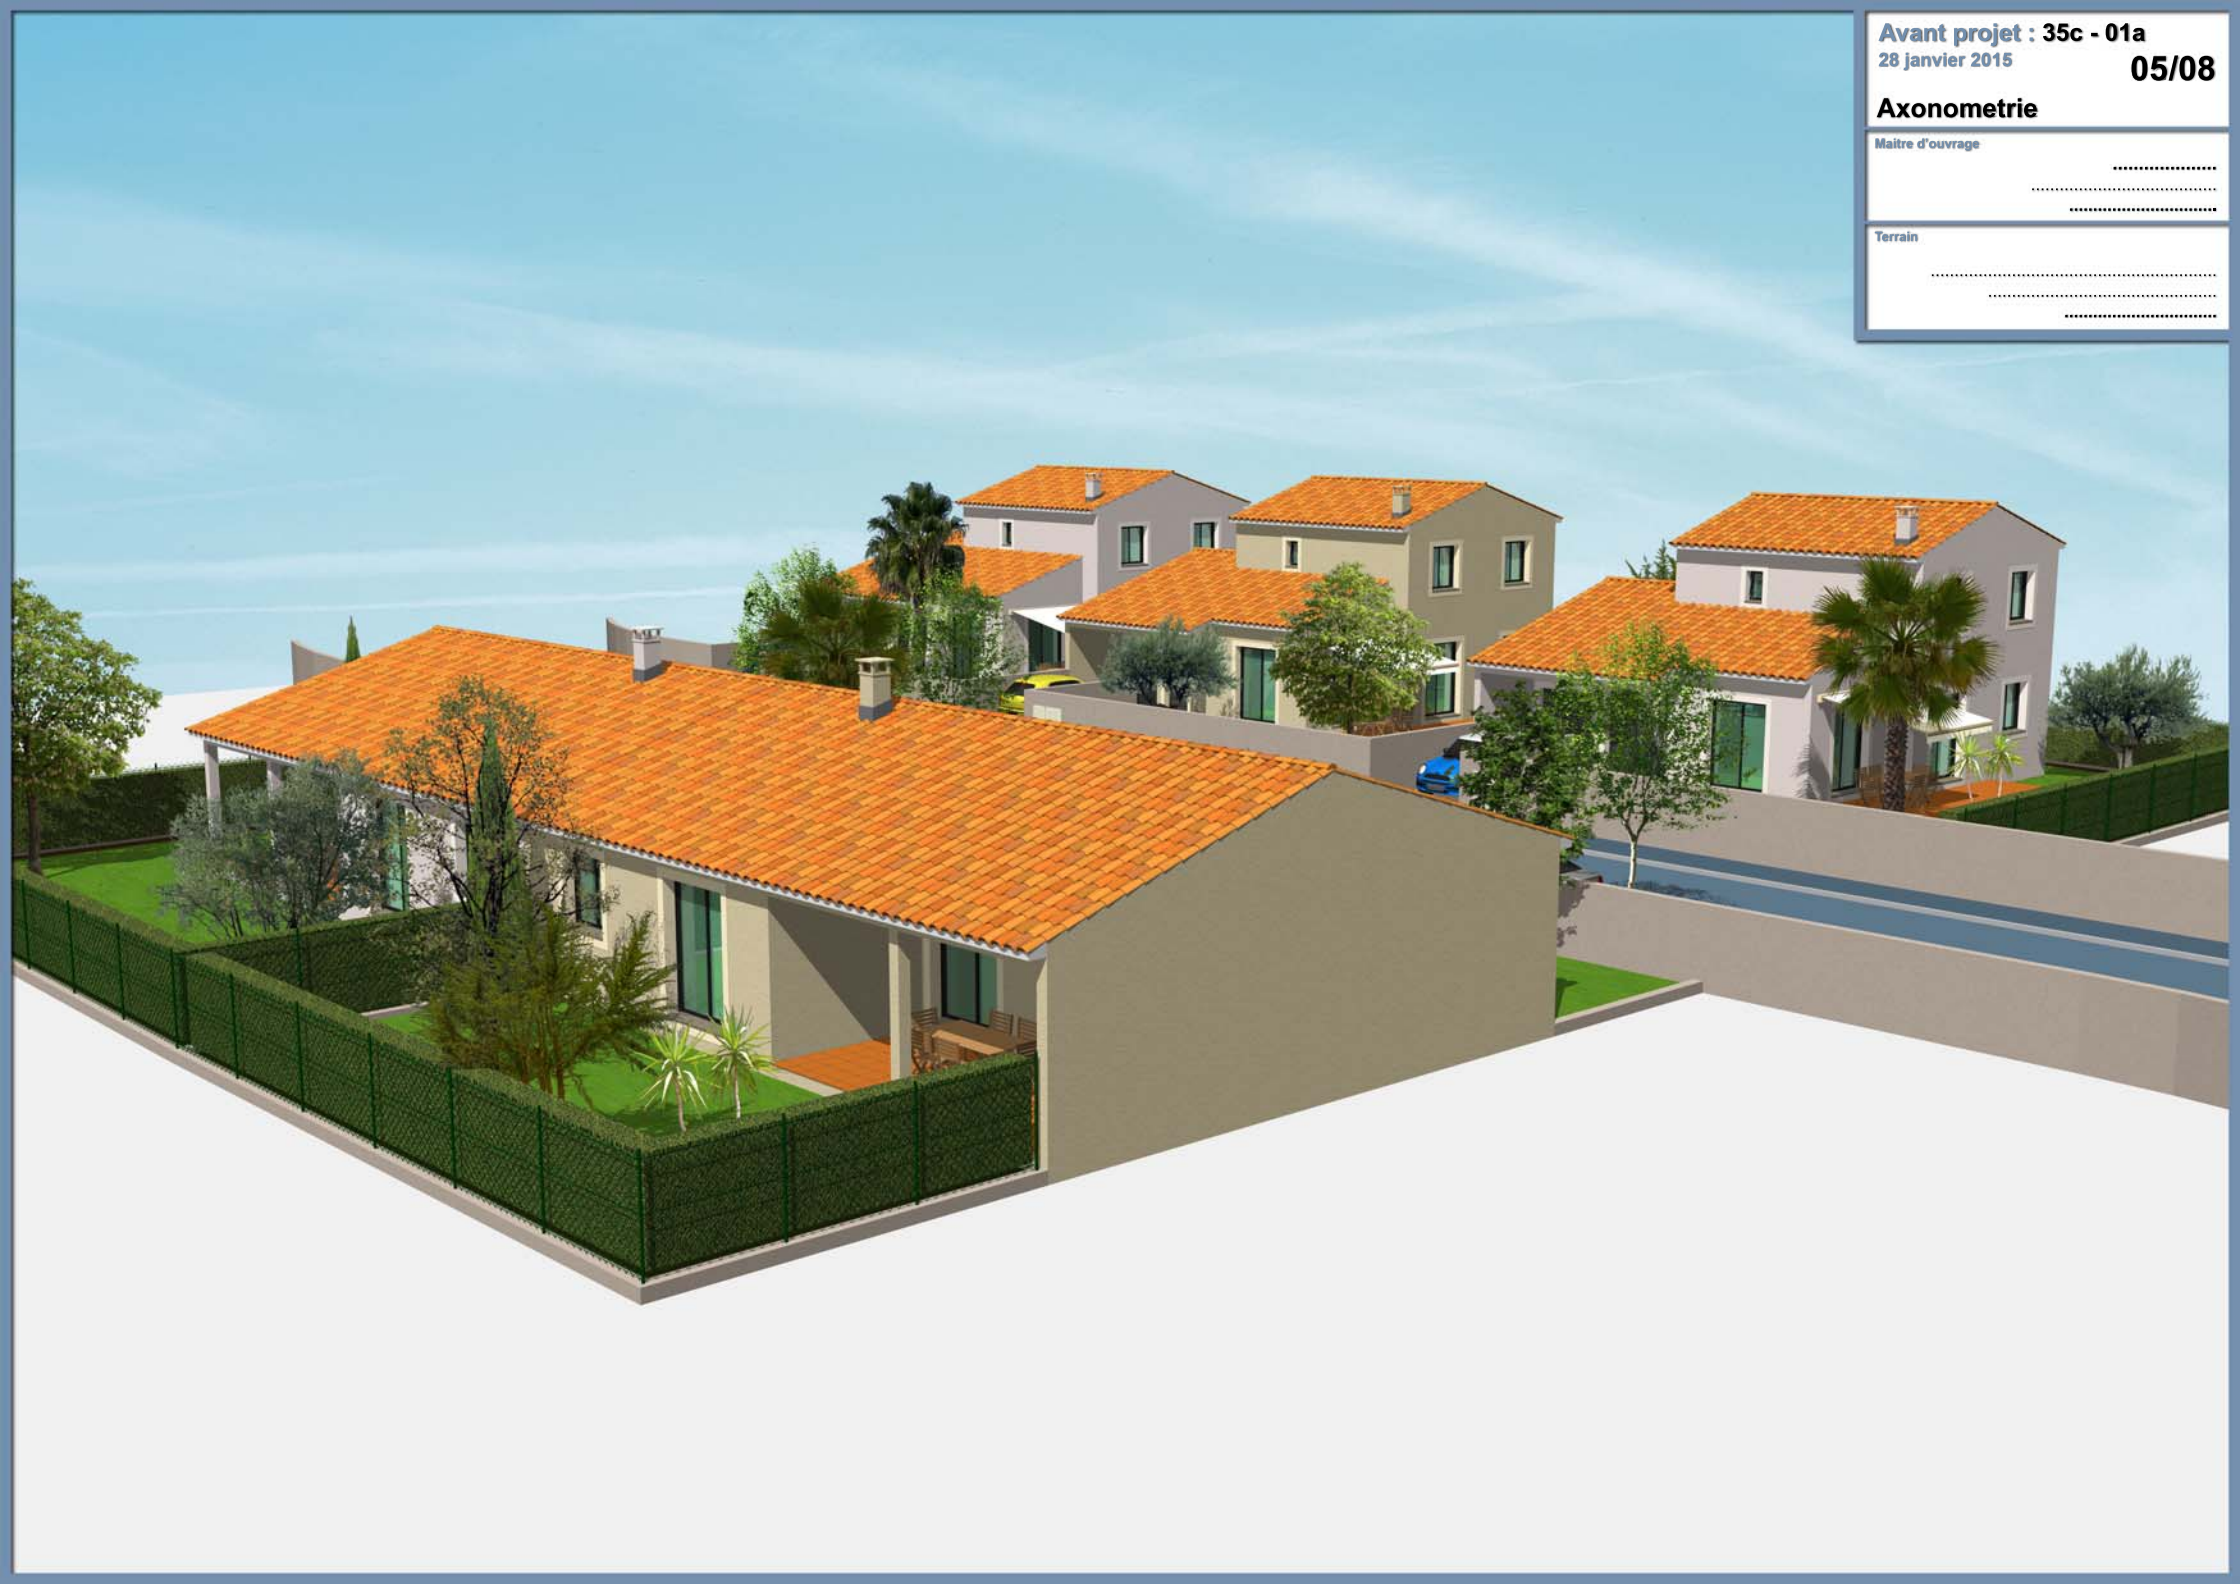

Axonometrie

Maitre d'ouvrage

.....
.....
.....

Terrain




.....
.....
.....



Maitre d'ouvrage

Terrain



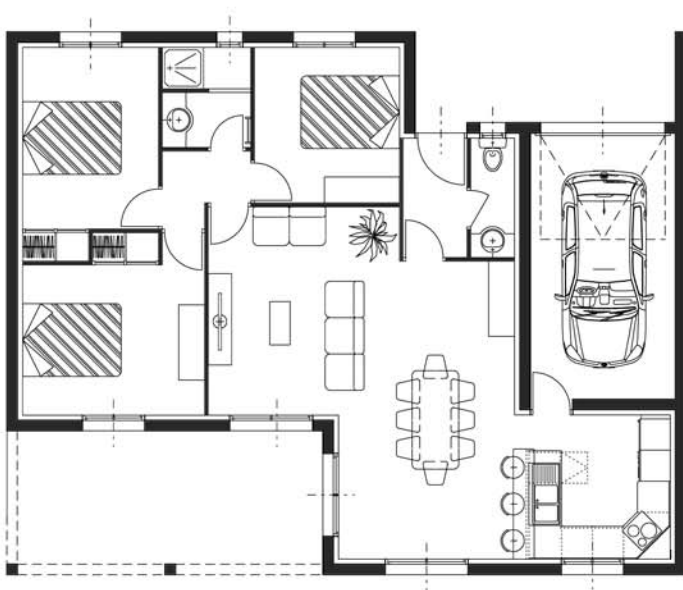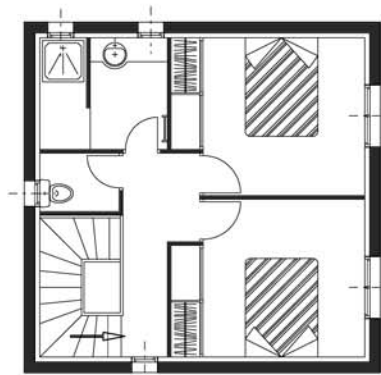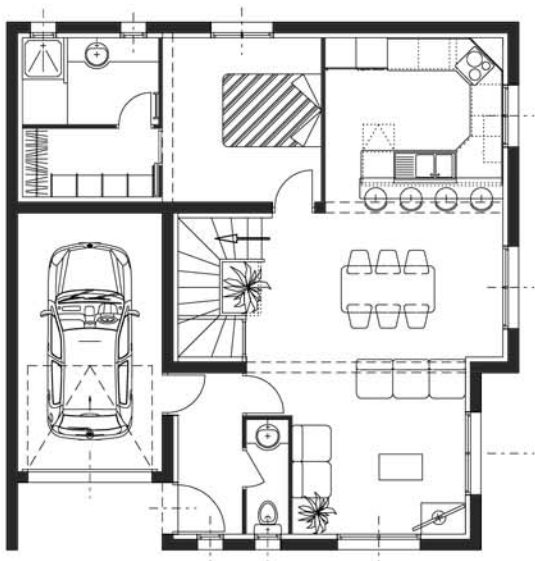

Plan

Maitre d'ouvrage

.....
.....

Terrain

.....
.....