

Plan de situation

Terrain

Section DL N°245

34500 BEZIERS



HSI Construction

34230 Saint Pons de Mauchiens

GSM : 06 17 98 09 08



Image Landsat
Image © 2015 DigitalGlobe



Béziers



DIRECTION GÉNÉRALE DES
FINANCES PUBLIQUES

PLAN DE SITUATION



Département :
HERAULT

Commune :
BEZIERS

Section : DL
Feuille : 000 DL 01

Échelle d'origine : 1/1000
Échelle d'édition : 1/5000


Date d'édition : 11/04/2015
(fuseau horaire de Paris)

Coordonnées en projection : RGF93CC43

Le plan visualisé sur cet extrait est géré par le
centre des impôts foncier suivant :
CENTRE DES IMPOTS FONCIERS
11 Av PIERRE VERDIER B.P 751 34522
34522 BEZIERS CEDEX
tél. 04 67 35 69 03 -fax 04 67 35 69 00
cdfif.beziers@dgfip.finances.gouv.fr

Cet extrait de plan vous est délivré par :

cadastre.gouv.fr
©2014 Ministère des Finances et des Comptes
publics

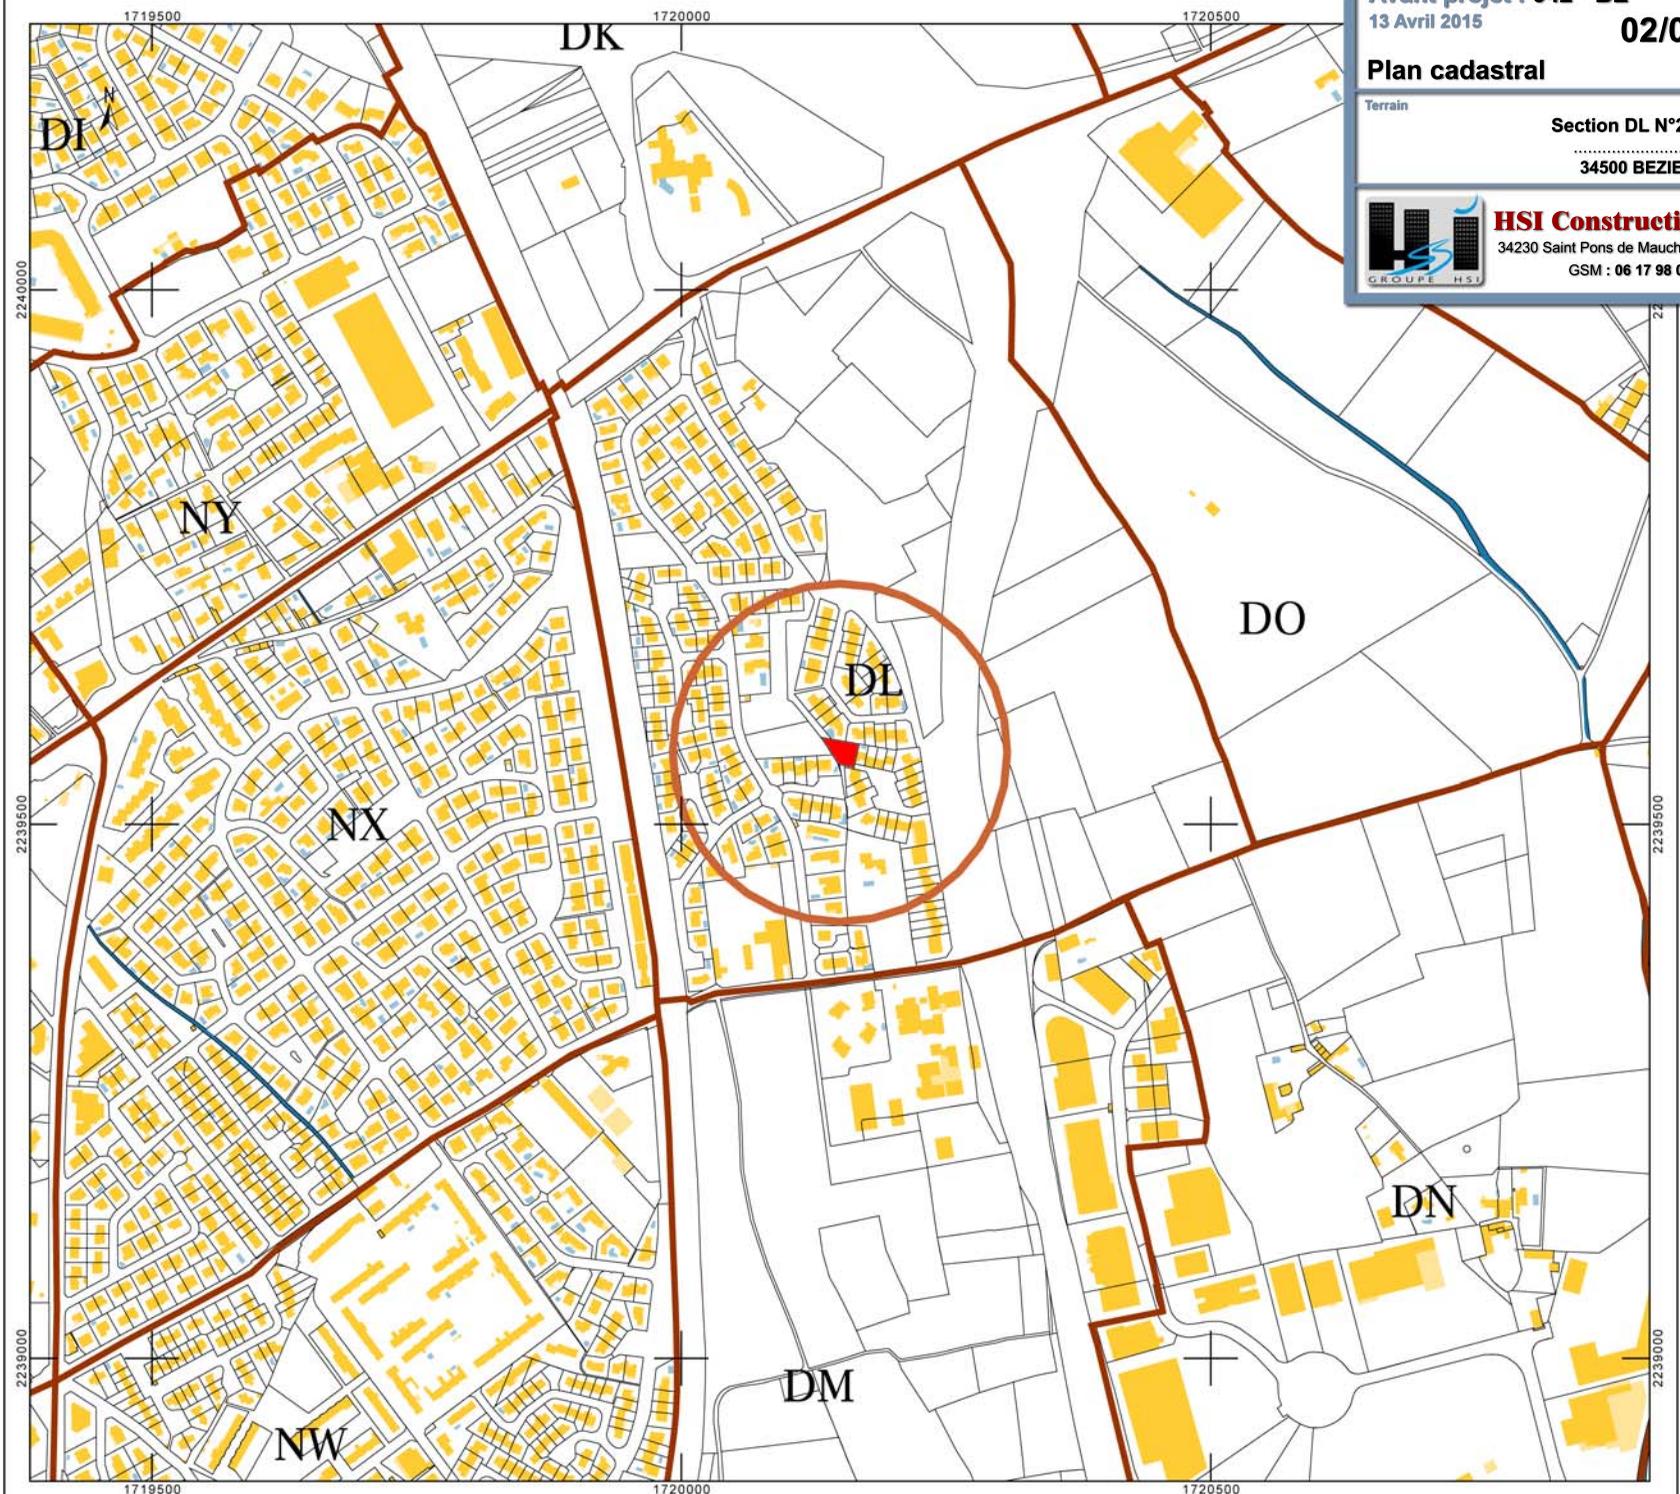

Avant projet : 042 - BE

13 Avril 2015

02/08

Plan cadastral

Terrain

Section DL N°245


34500 BEZIERS



HSI Construction

34230 Saint Pons de Mauchiens

GSM : 06 17 98 09 08

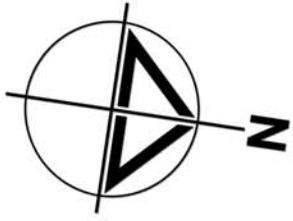

Avant projet : 042 - BE
13 Avril 2015

03/08

Plan de masse

Terrain

Section DL N°245


34500 BEZIERS



HSI Construction

34230 Saint Pons de Mauchiens

GSM : 06 17 98 09 08

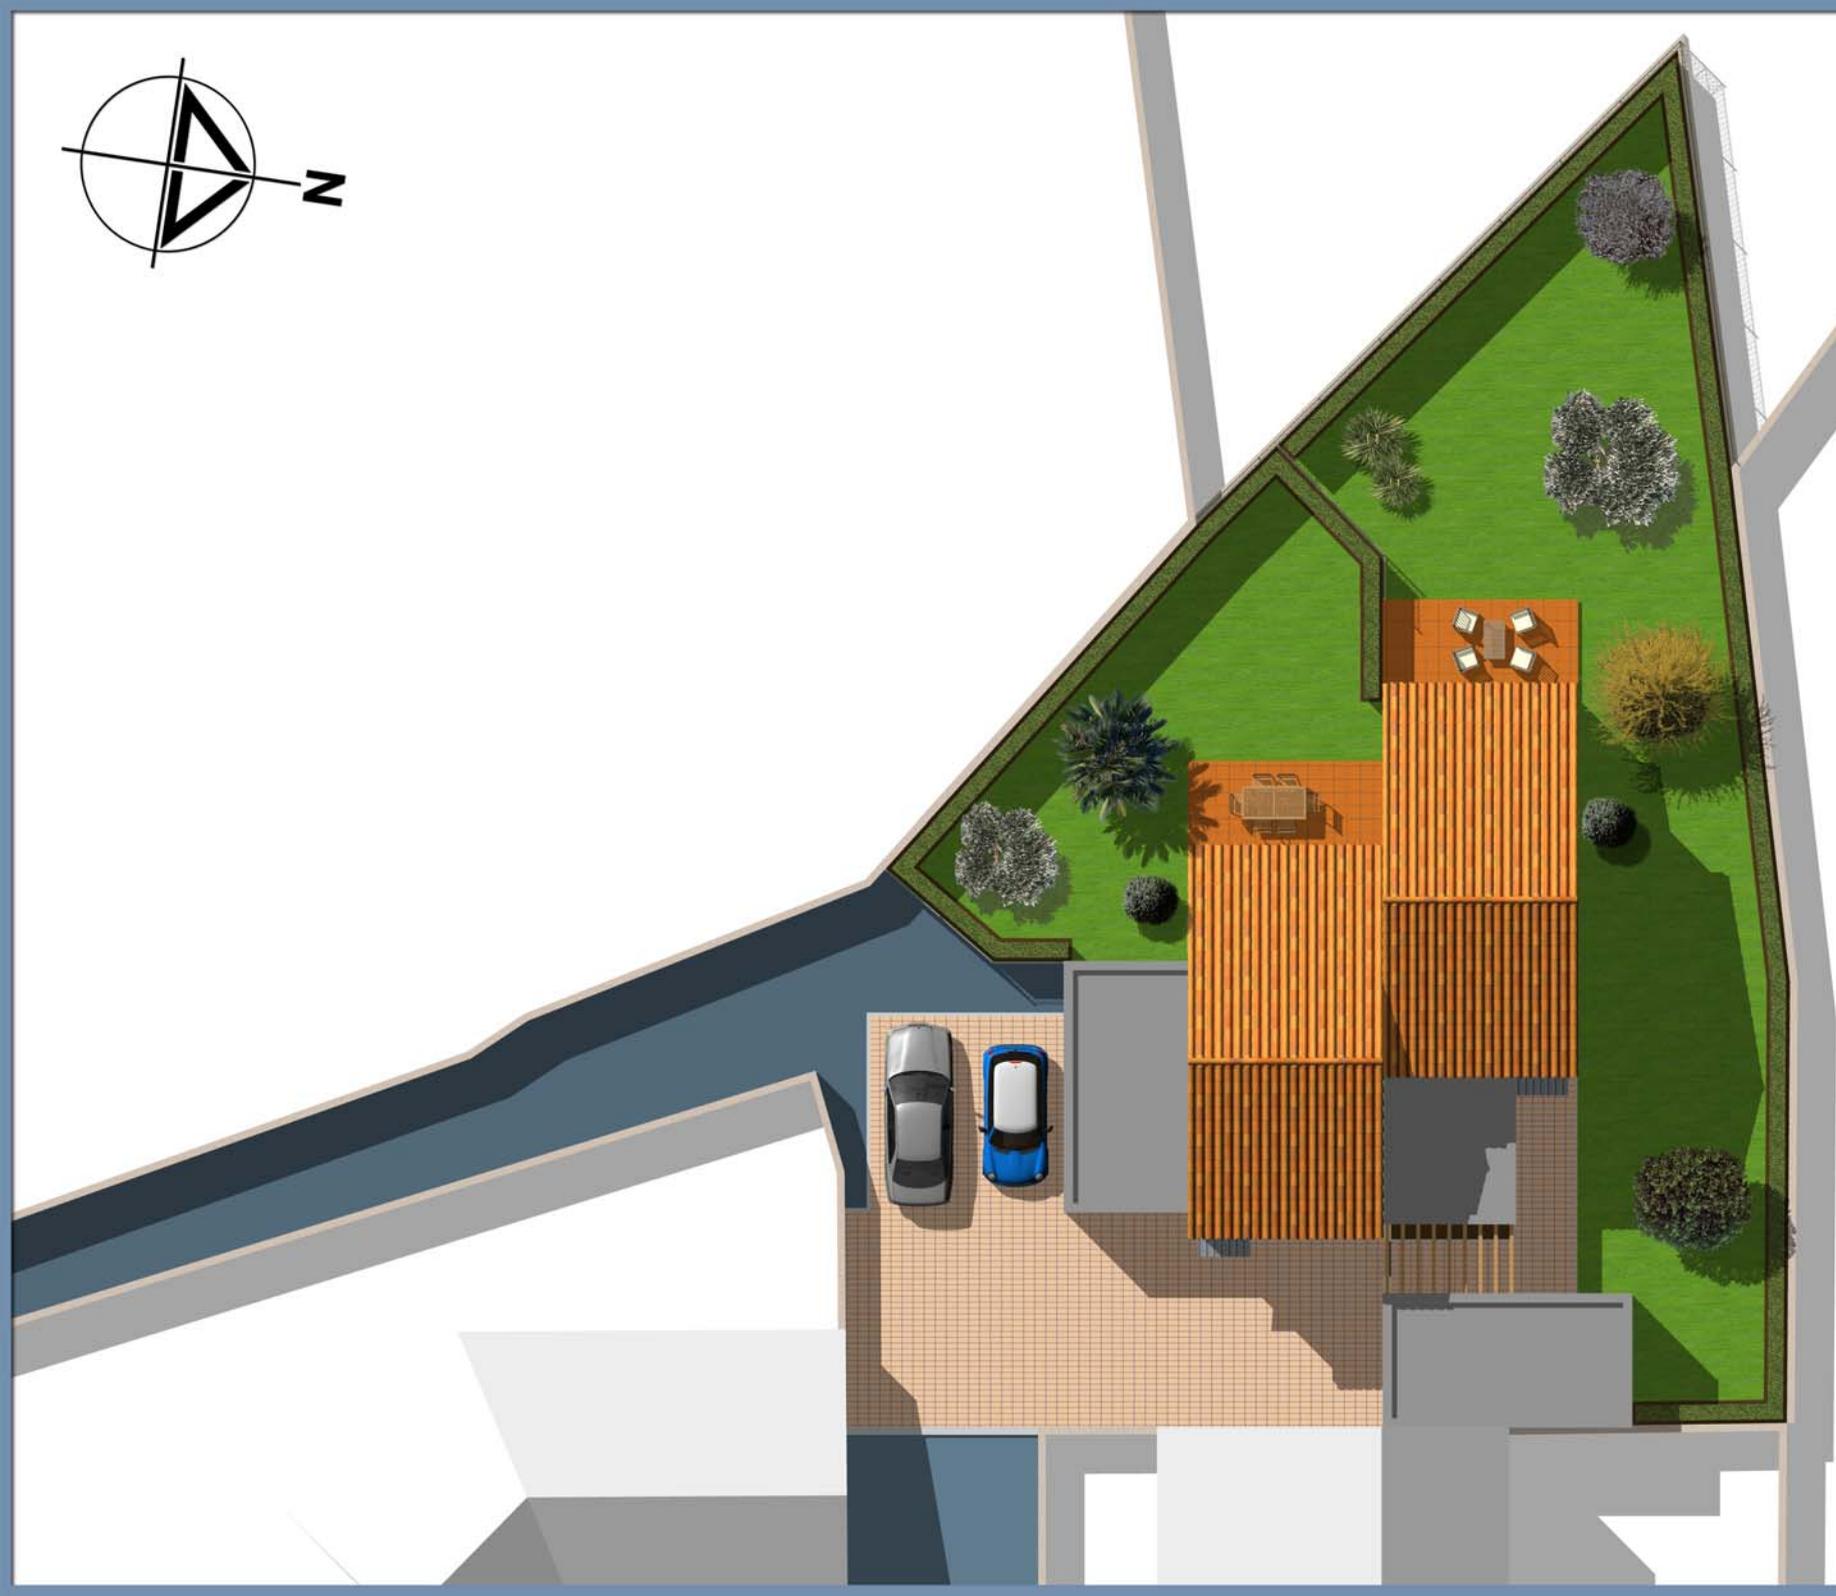

Axonométrie

Terrain

Section DL N°245

34500 BEZIERS



HSI Construction

34230 Saint Pons de Mauchiens

GSM : 06 17 98 09 08



Axonométrie

Terrain

Section DL N°245

34500 BEZIERS



HSI Construction

34230 Saint Pons de Mauchiens

GSM : 06 17 98 09 08



Axonométrie

Terrain

Section DL N°245

34500 BEZIERS




HSI Construction

34230 Saint Pons de Mauchiens

GSM : 06 17 98 09 08



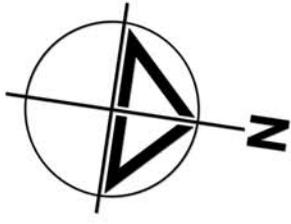

Plan étage

Terrain **Section DL N°245**
34500 BEZIERS



HSI Construction
34230 Saint Pons de Mauchiens
GSM : 06 17 98 09 08



©, Tous droits réservés, HSI Construction 34230 Saint-Pons-de-Mauchiens -2015, Toute reproduction interdite sans l'accord du titulaire.