

Plan de situation

Maitre d'ouvrage

.....
.....
.....

Maitre d'oeuvre



Jacques GILLE

Architecte D.P.L.G.

Ordre des Architectes A17862

39 chemin du Carreyrou - 34350 VALRAS PLAGE

GSM : 06 29 577 042 - Email : jacques.gille@sfr.fr

Site Web : www.jgarchi.fr

 Cazouls-lès-Béziers





Département :
HERAULT

Commune :
CAZOULS-LES-BEZIERS

Section : B
Feuille : 000 B 02

Échelle d'origine : 1/1250

Date d'édition : 17/11/2015
(fuseau horaire de Paris)


Coordonnées en projection : RGF93CC43

Le plan visualisé sur cet extrait est géré par le
centre des impôts foncier suivant :
CENTRE DES IMPOTS FONCIERS
11 Av PIERRE VERDIER B.P 751 34522
34522 BEZIERS CEDEX
tél. 04 67 35 69 03 -fax 04 67 35 69 00
cdf.beziers@dgfip.finances.gouv.fr

Cet extrait de plan vous est délivré par :

cadastre.gouv.fr

©2014 Ministère des Finances et des Comptes
publics

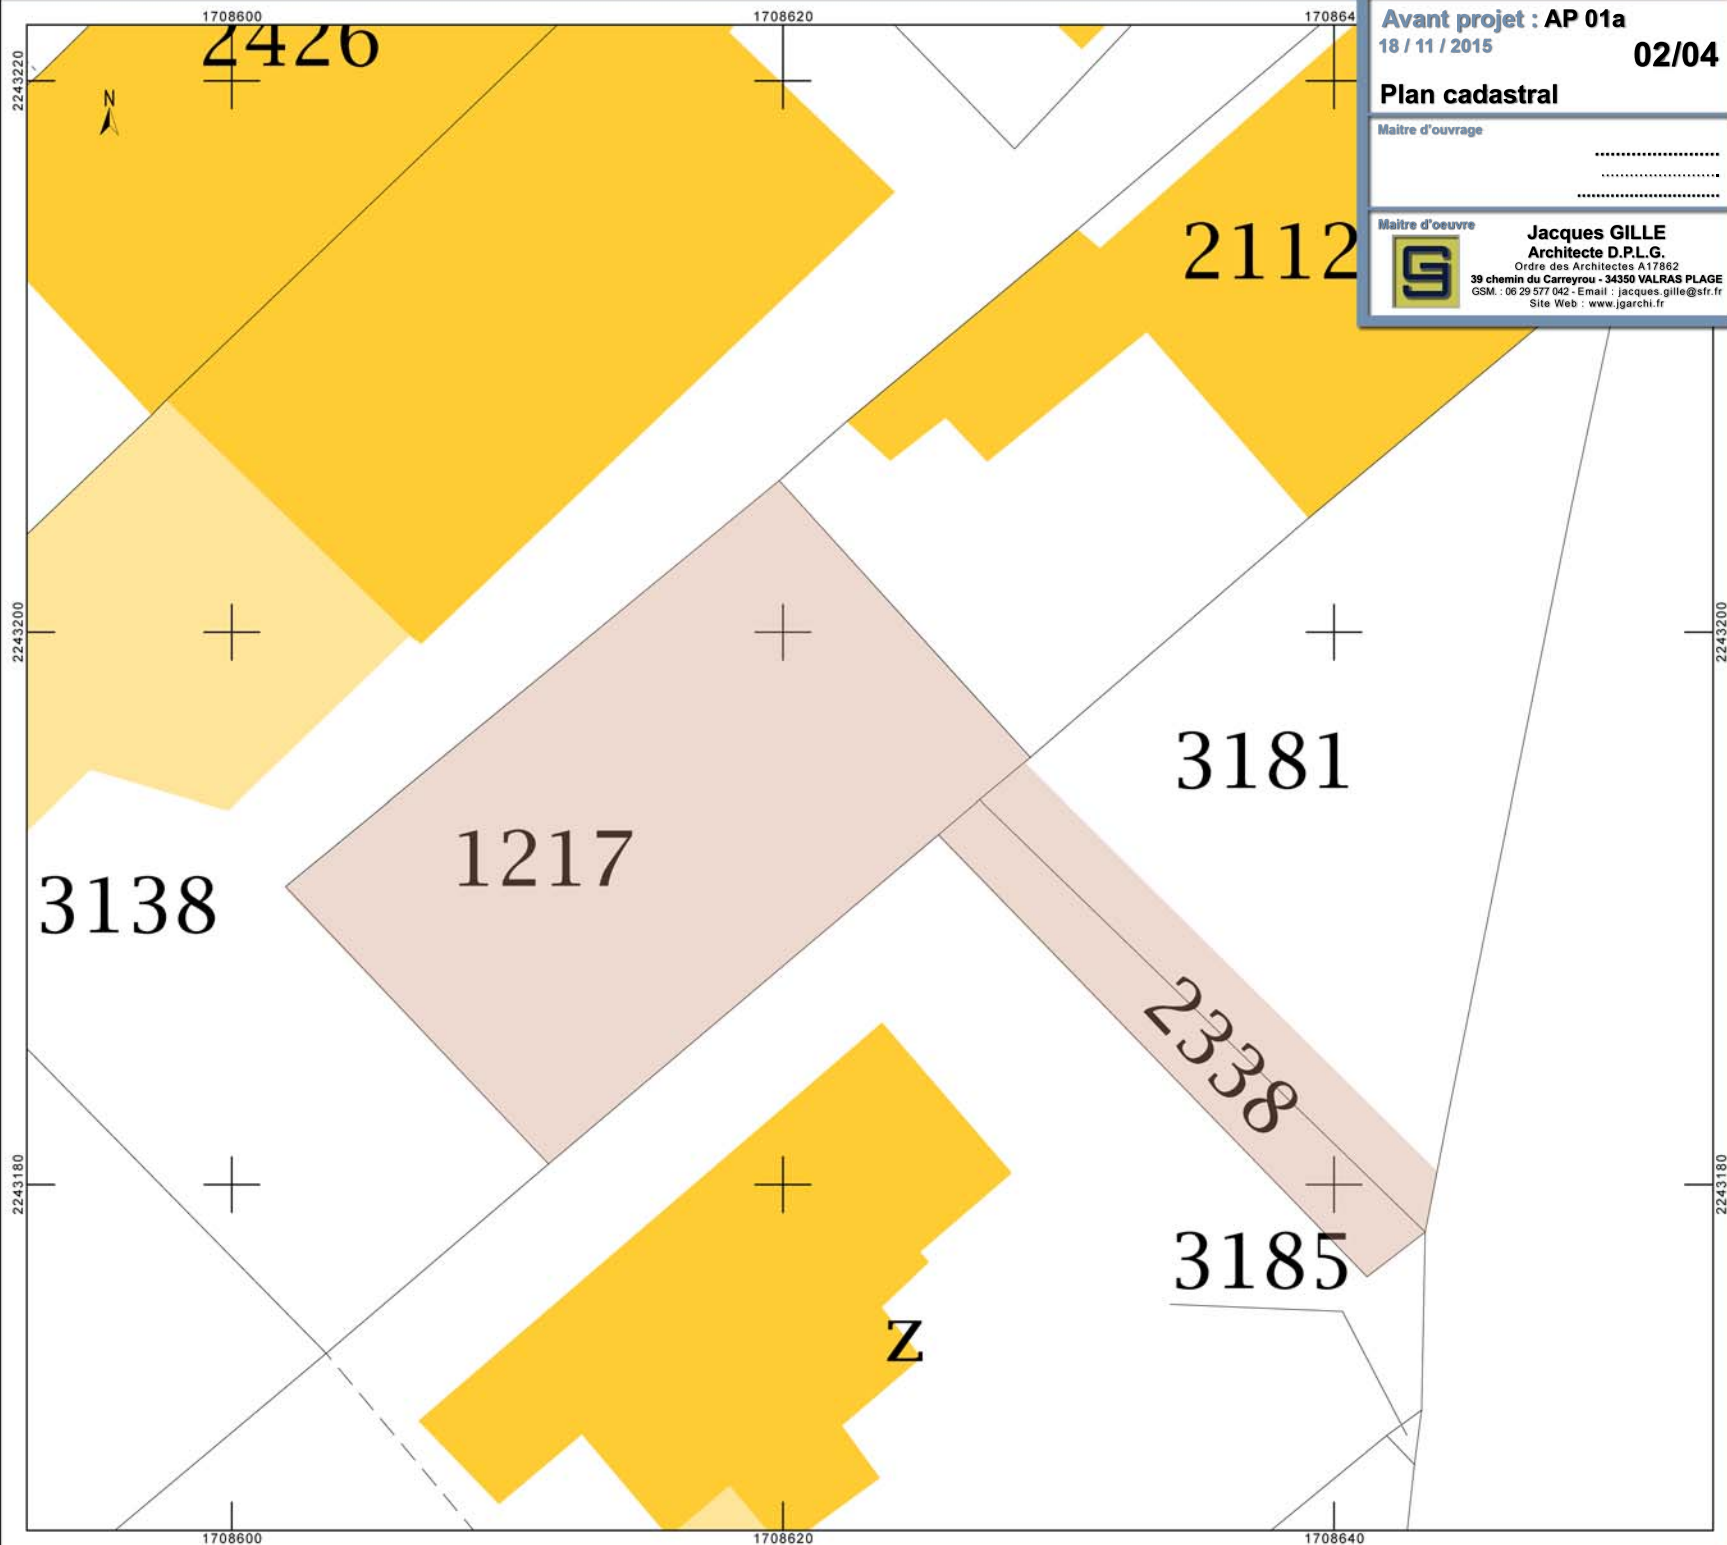


Plan R.D.C.

Maitre d'ouvrage
.....
.....
.....

Maitre d'oeuvre
Jacques GILLE
Architecte D.P.L.G.
Ordre des Architectes A17862
39 chemin du Carreyrou - 34350 VALRAS PLAGES
GSM : 06 29 577 042 - Email : jacques.gille@sfr.fr
Site Web : www.jgarchi.fr

R.D.C.	
SEJOUR	27.06 m2
CUISINE	6.90 m2
HALL	4.61 m2
W.C.	1.25 m2
Escalier	3.91 m2
total R.D.C.	43.73 m2
Sous total ETAGE	40.94 m2
SURFACE HABITABLE	84.67 m2
GARAGE	16.80 m2
Porche	0.82 m2
TERRASSE COUVERTE	11.02 m2
SURFACE ANNEXE	11.02 m2

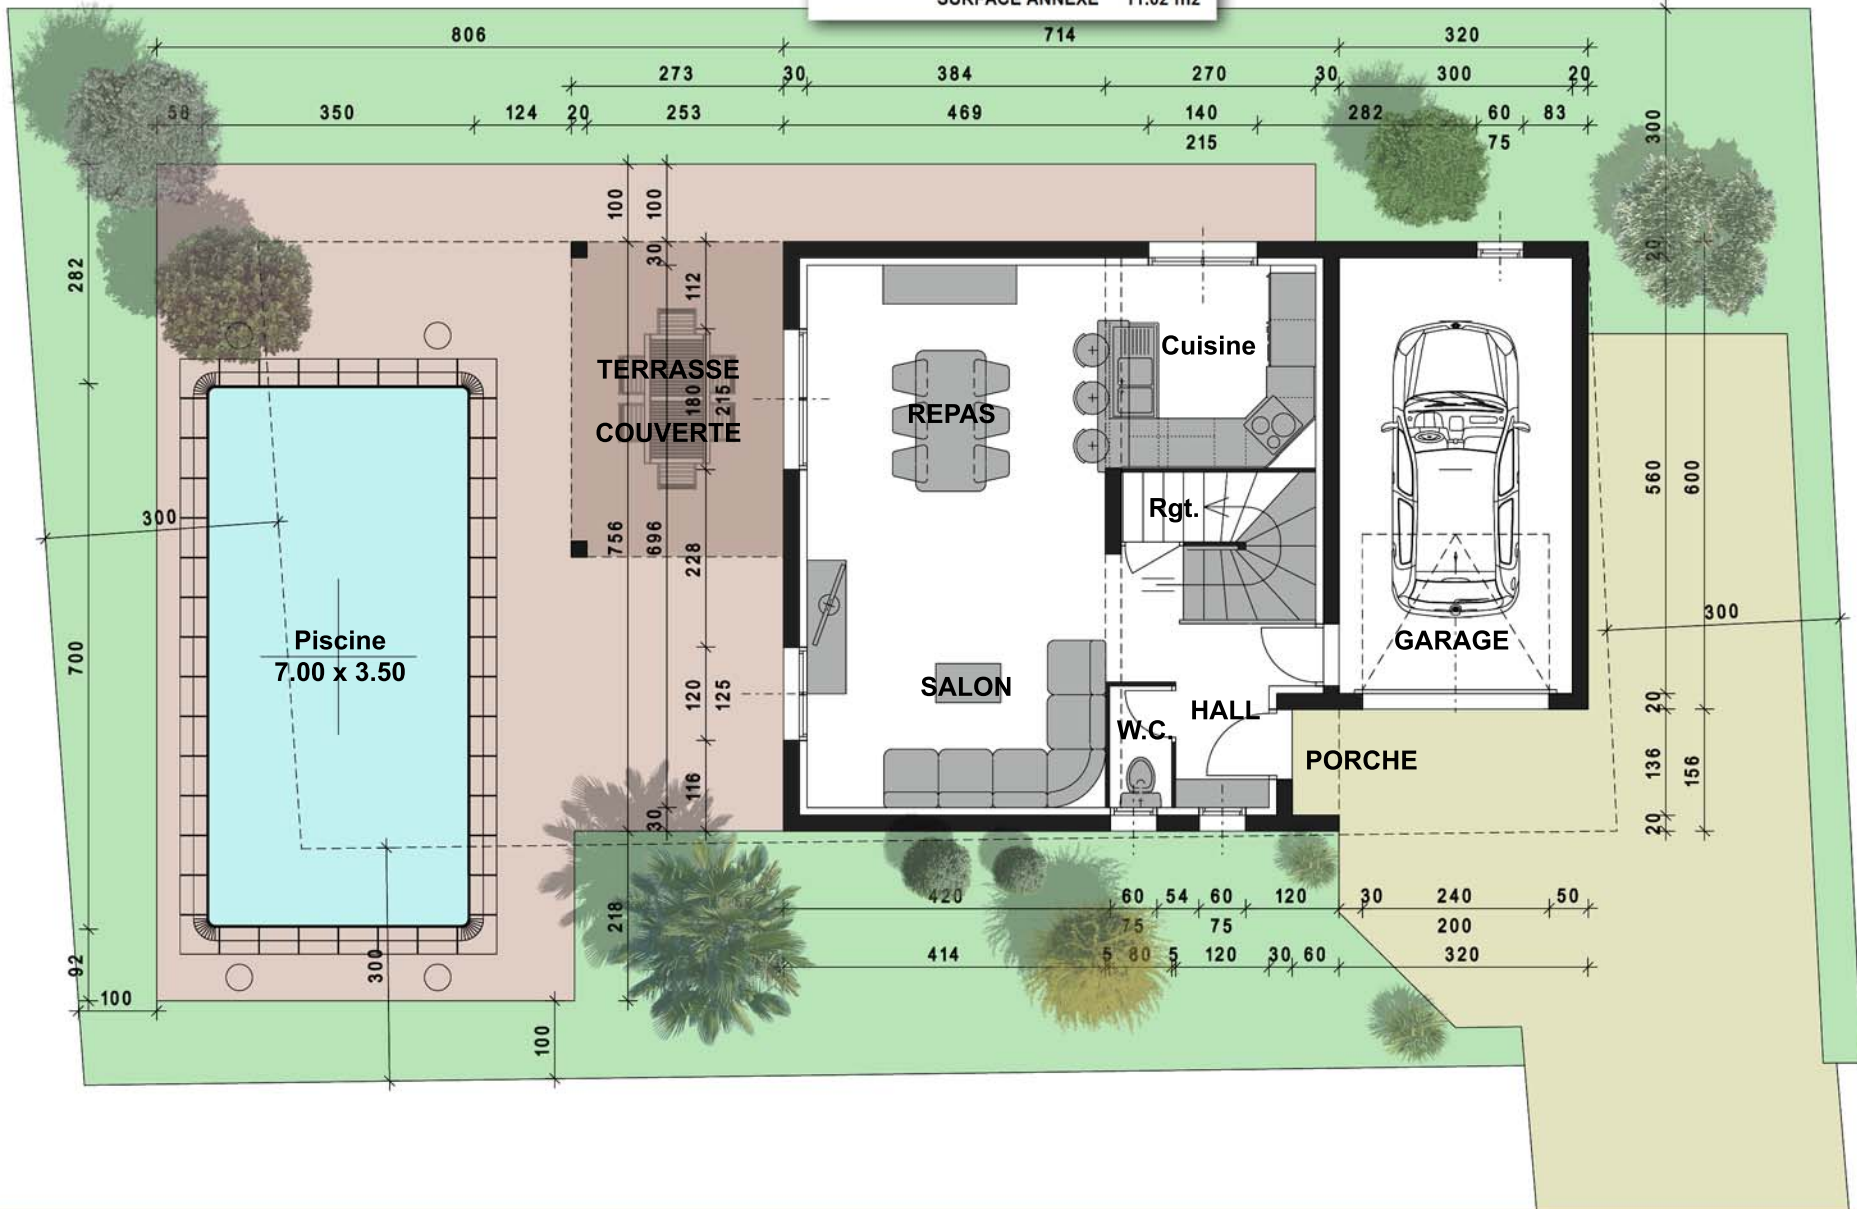



ETAGE	
CHAMBRE 1	11.69 m2
CHAMBRE 2	11.40 m2
CHAMBRE 3	9.20 m2
SALLE D'EAU	4.01 m2
DEGAGEMENT	3.74 m2
W.C.	0.90 m2
Sous total ETAGE	40.94 m2

